
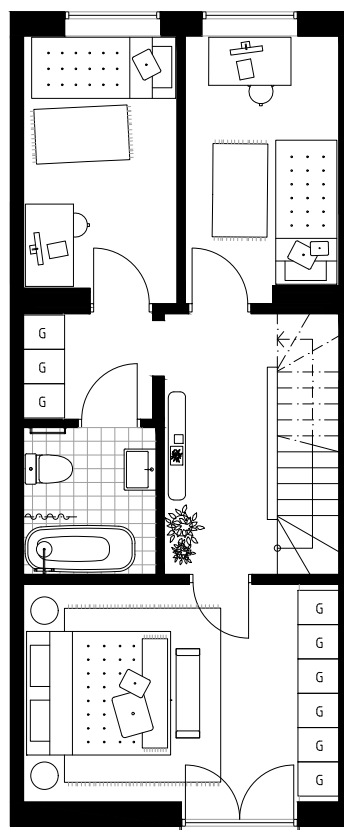


# Ängsbacka

## Radhus 6B

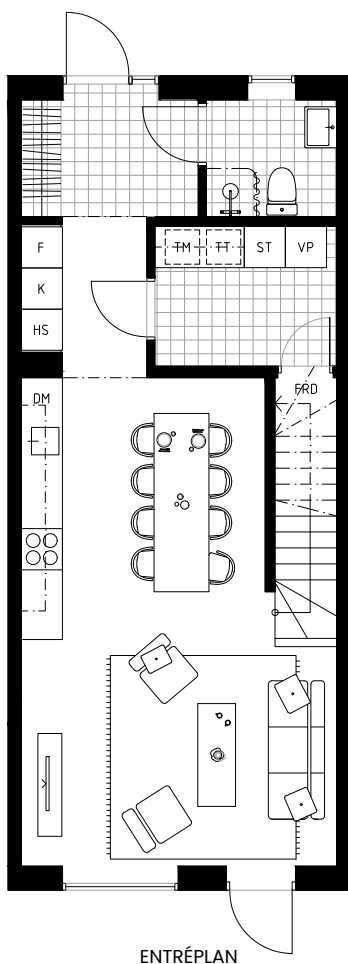


### Teckenförklaringar

|       |            |    |             |     |           |
|-------|------------|----|-------------|-----|-----------|
| K     | KYL        | TM | TVÄTTMASKIN | G   | GADEROB   |
| F     | FRYS       | TT | TORKTUMLARE | VP  | VÄRMEPUMP |
| DM    | DISKMASKIN | ST | STÄDSKÅP    | FRD | FORRÅD    |
| ○ ○ ○ | SPISHÄLL   | HS | HÖGSKÅP     |     |           |

Boarea: 103 kvm  
Antal rum: 4 RoK  
Antal våningsplan: 2 st

Skala 1:100

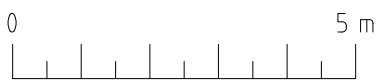


\* Badkar på övre våning kan bytas mot duschvägg

# Ängsbacka

Radhus 6B



- UPPLÅTEN YTA
- RABATT
- HÄCK
- GRÄSMATTA
- MARKSTEN
- TRALL
- STÖDMUR  
TAR UPP MARKENS  
NIVÅSKILLNADER
- PLANTERINGSLÅDA
- STAKET
- STUPRÖR
- POSTLÅDA
- FÖRRÅD
- PLATS FÖR CYKLAR

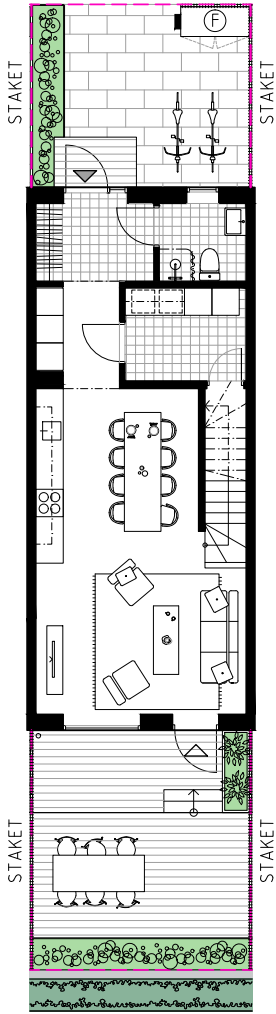

Typ: Mitthus  
Upplåten yta: 44 kvm  
Tomt: 101 kvm

Skala 1:150

