




Betongpannor, svarta

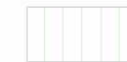

Lockläktpanel i kulör "falu rödfärg"
NCS S 5040-Y80R



UTFYLLNAD



BEF MARKLINJE



NY MARKLINJE

Tomtgräns mot väster

Trädäck på marken

FASAD MOT SYDVÄST

+11,00

+11,00

Tomtgräns mot öster, gatan

Tomtgräns mot öster, gatan

GATA

+11,00

Stenlagd gång mellan gata och entré. Ingen nivåskillnad

+11,00

Tomtgräns mot väster

Trädäck på marken

+11,00

FASAD MOT NORDOST


+10,00

+9,00

+8,00

+7,00

+6,00

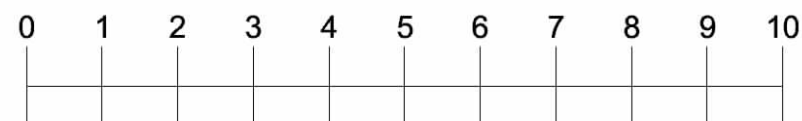

BYGGLOVSRITNING

Kv Ramslöken 1

Nybyggnad villa 160 kvm boa

GAVELFASADER

SKALA: 1:100

RITNING: A:3

DATUM: 2020-09-04

Ark JF Etage Stockholm AB
jenny@frigren.se