



UTFYLLNAD



BEF MARKLINJE





NY MARKLINJE



Betongpannor, svarta



Lockläktpanel i kulör "falu rödfärg"
NCS S 5040-Y80R

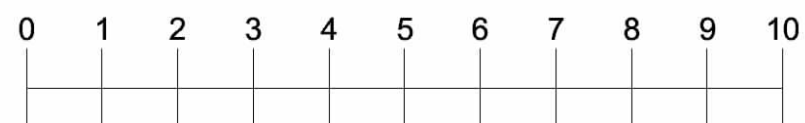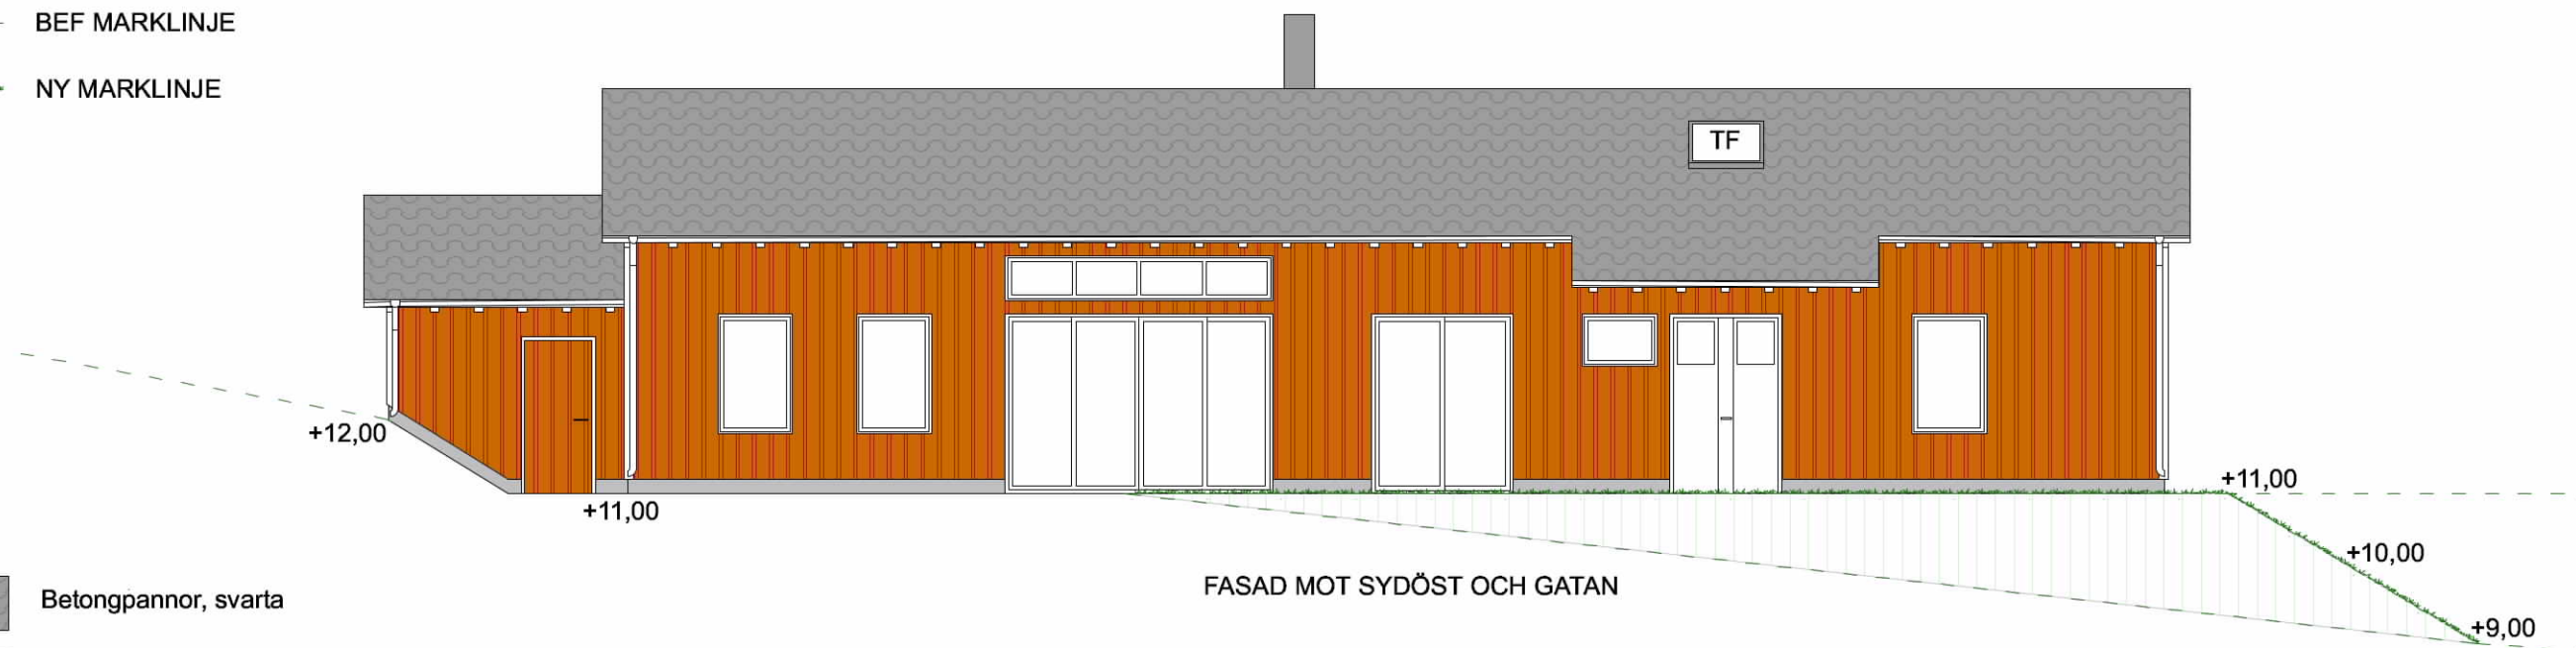

BYGGLOVSRITNING

Kv Ramslöken 1

Nybyggnad villa 160 kvm bo

ÖST- OCH VÄSTFASADER

SKALA: 1:100

RITNING: A:4

DATUM: 2020-09-04

Ark JF Etage Stockholm AB
jenny@frigren.se