



RAMSLÖKEN 1

Estuna

Upprättad den 11 april 2018

Kartans giltighetstid är fem år

Adress: Dalkärrsbacken 8

Areal: 1451 kvm

Dnr: 2018-000883

Skala: 1:400 / A3

Ann-Catrine Söderback
Kartingenjör
Granskad av: Martin Karlsson

Koordinatsystem
i plan: SWEREF 99 18 00
i höjd: RH 2000

Ledningsuppgifter samt anslutningspunktens läge
lämnas av VA-avdelningen vid servisanmälan/ansökan


Anvisning på plats av el- och telekablers läge
är nödvändig innan grävning får påbörjas.
Beställ på www.ledningskollen.se

FÖRKLARING

- Befintlig höjdkurva
- Ändrad höjdkurva
- Avstånd till tomtgräns
- Höjdufjämning mark
- Infart
- Entré

Byggyta huvudhus: 199 kvm
Boarea huvudhus: 162 kvm

Byggyta komplementbostadshus: 49 kvm
Boarea komplementbostadshus: 40 kvm

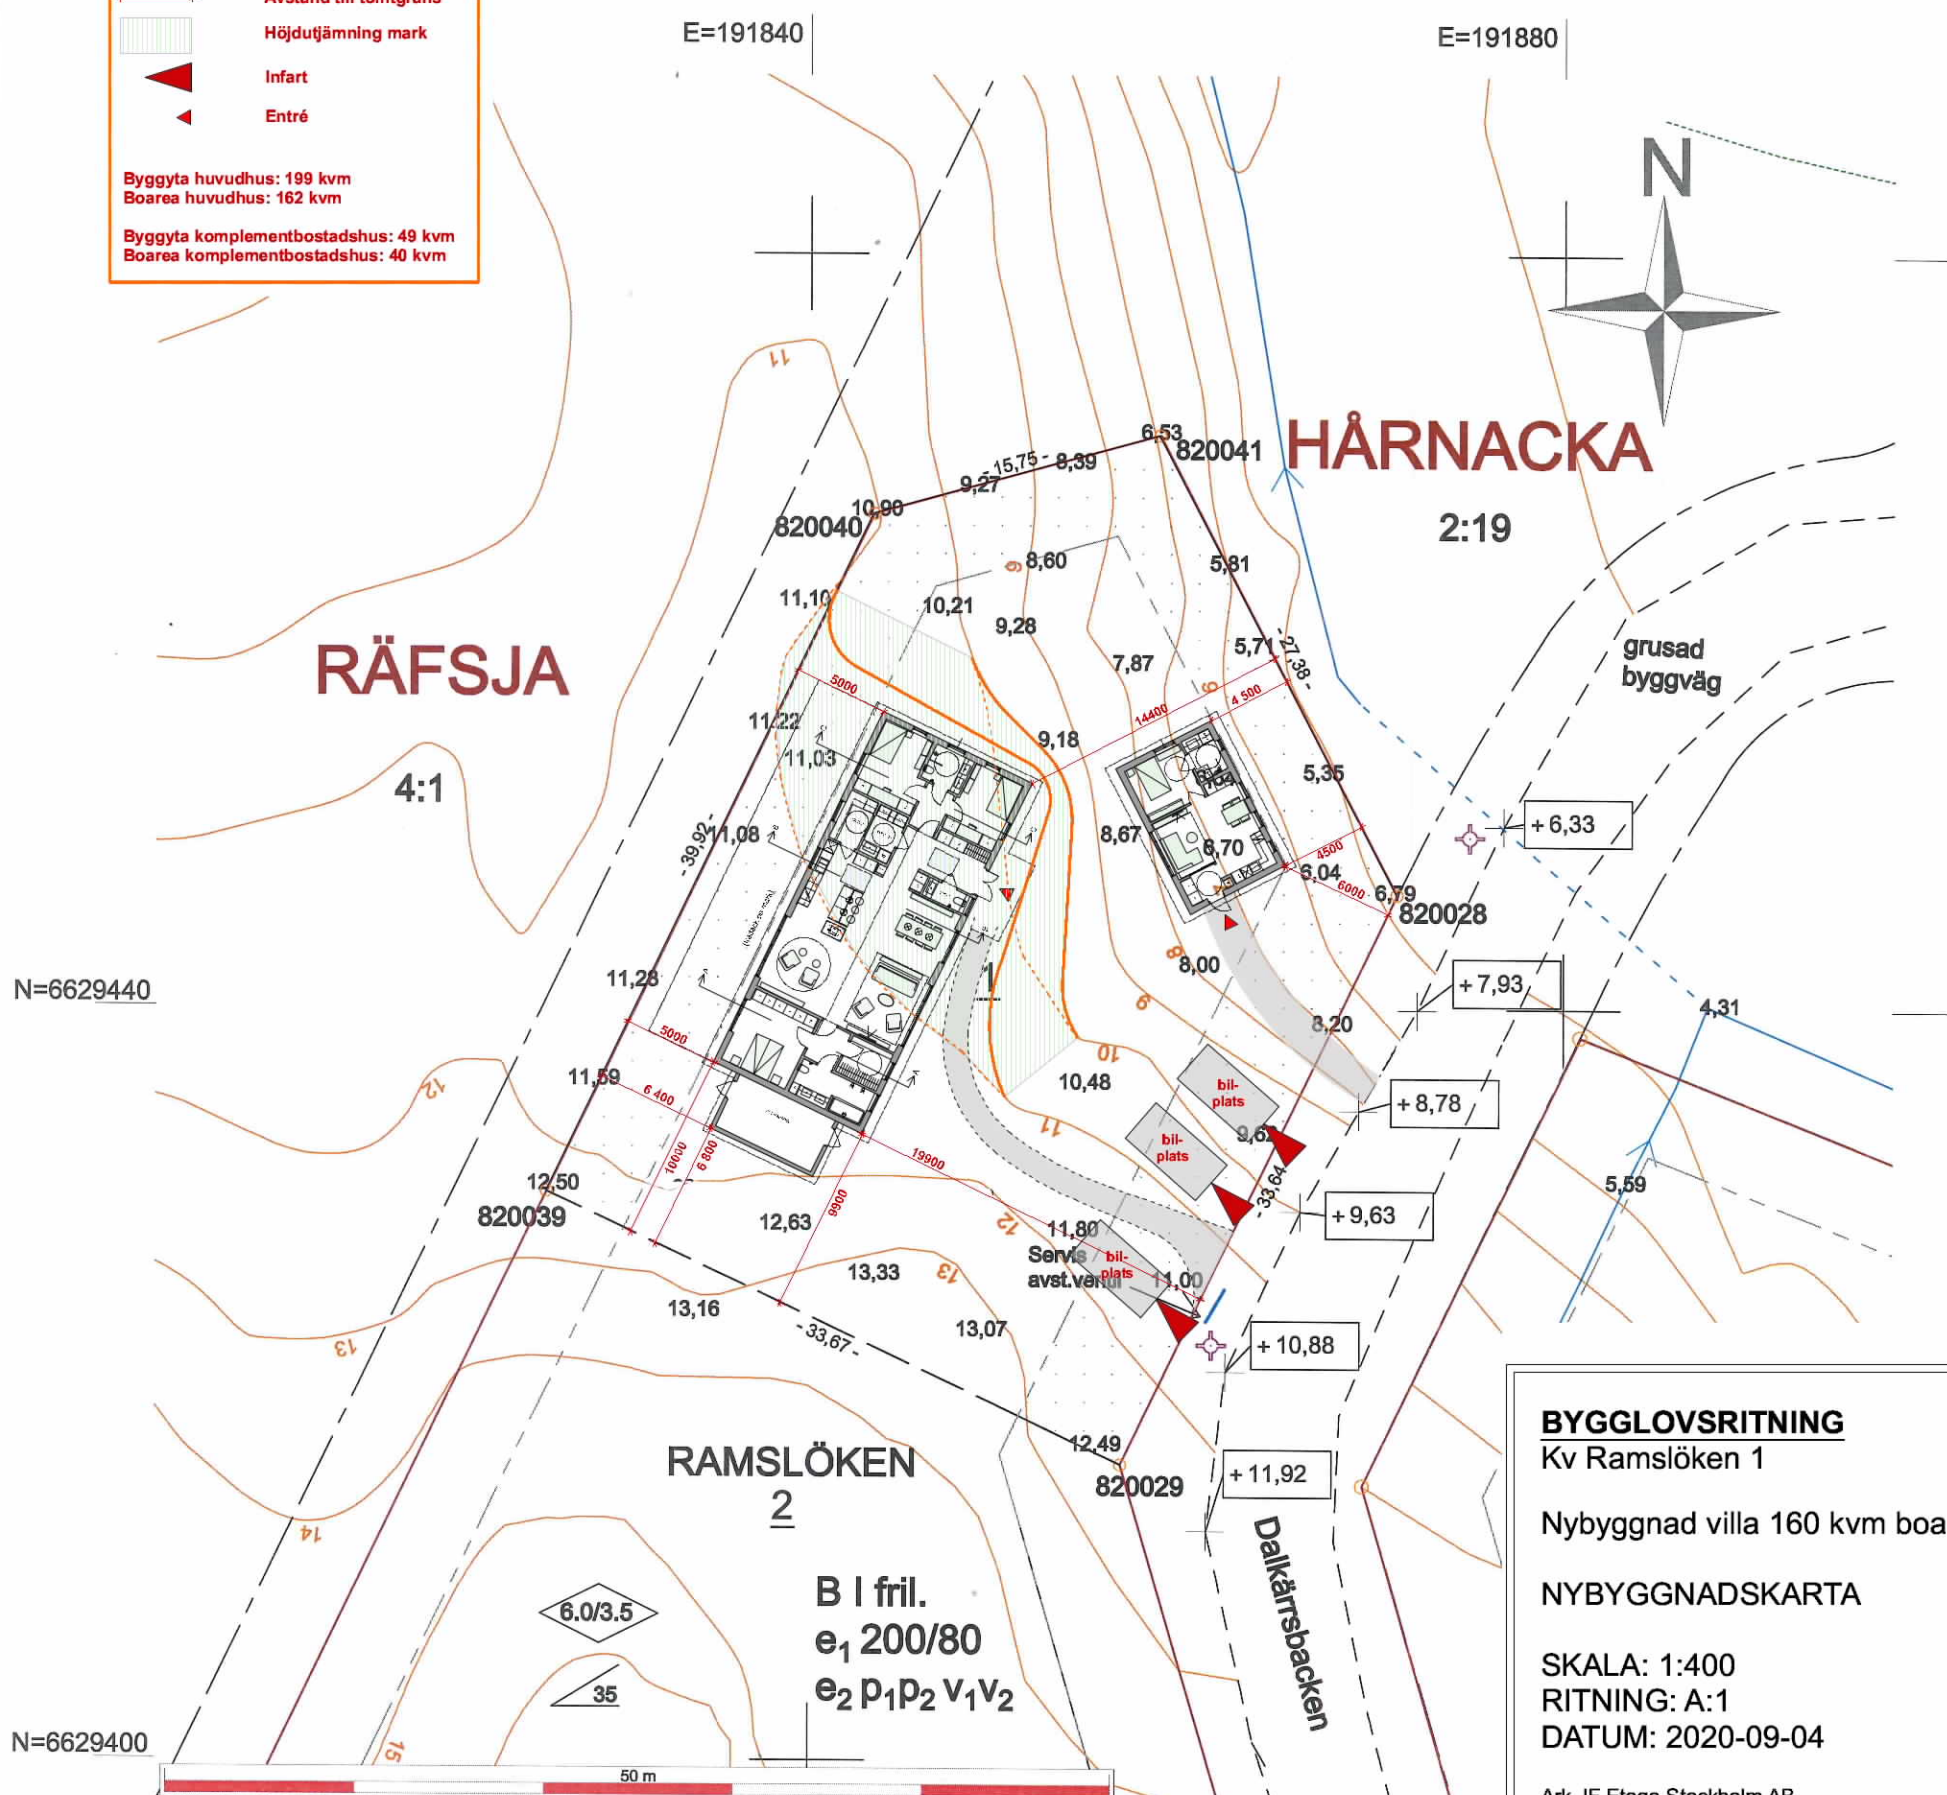

BYGGLOVSRITNING
Kv Ramslöken 1

Nybyggnad villa 160 kvm boa

NYBYGGNADSKARTA

SKALA: 1:400
RITNING: A:1
DATUM: 2020-09-04

Ark JF Etage Stockholm AB
jenny@frigren.se