




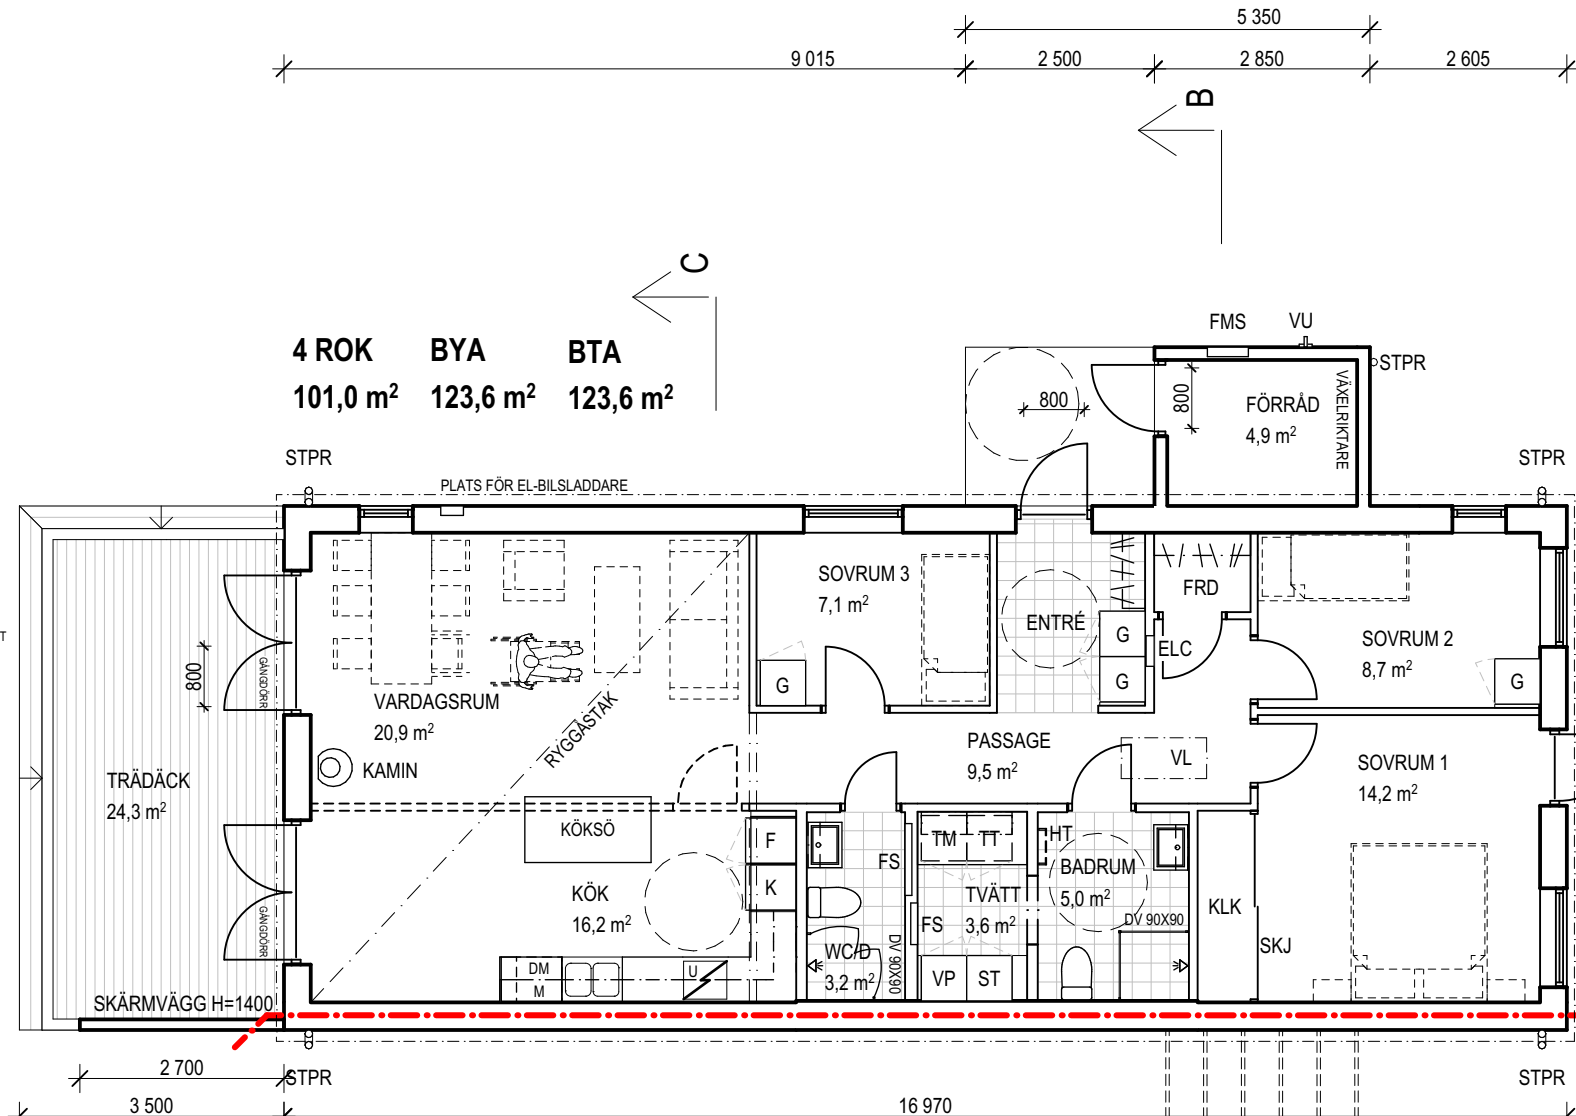


PLAN 1

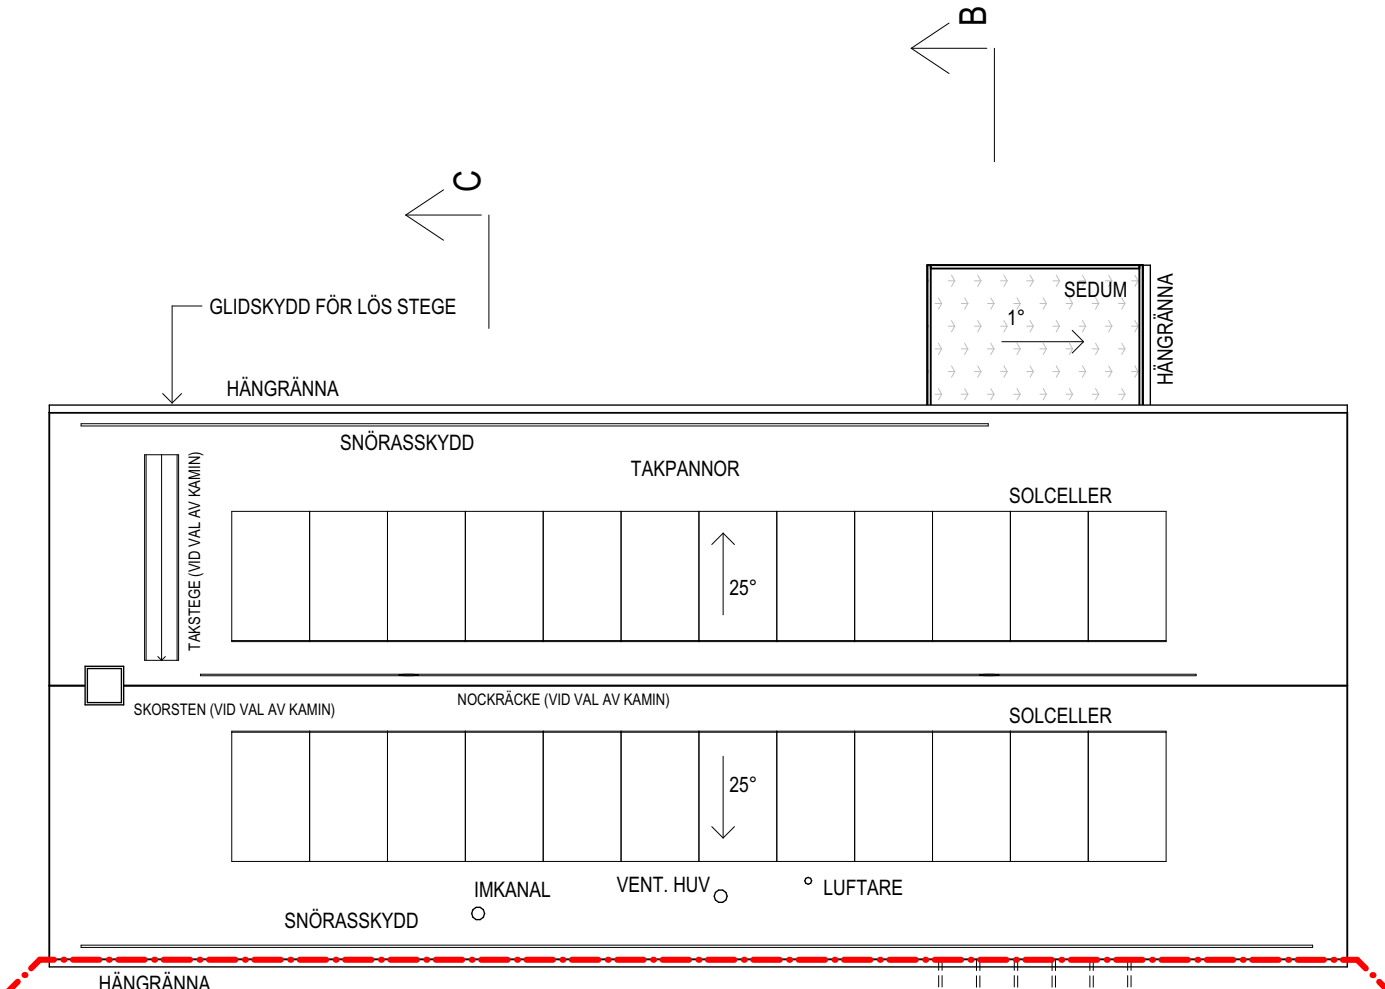


TAKPLAN

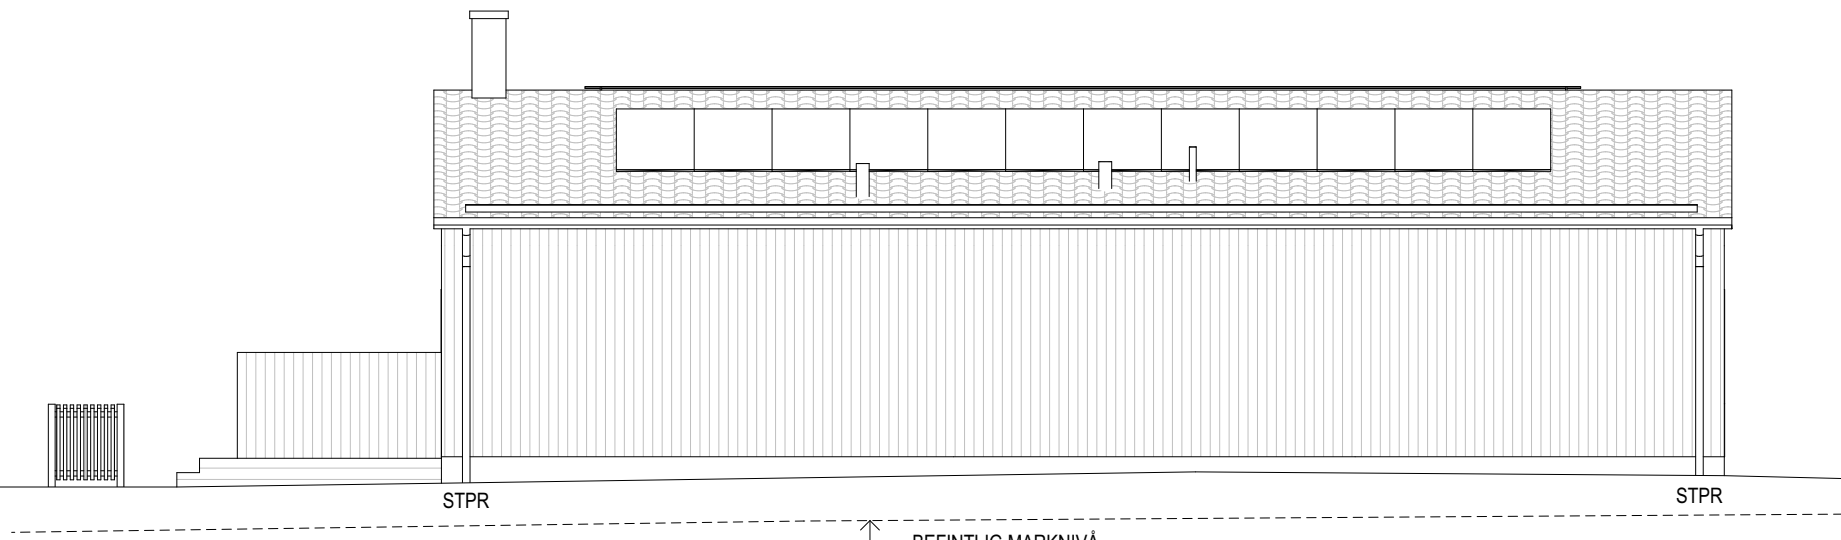


FASAD MOT SYDVÄST

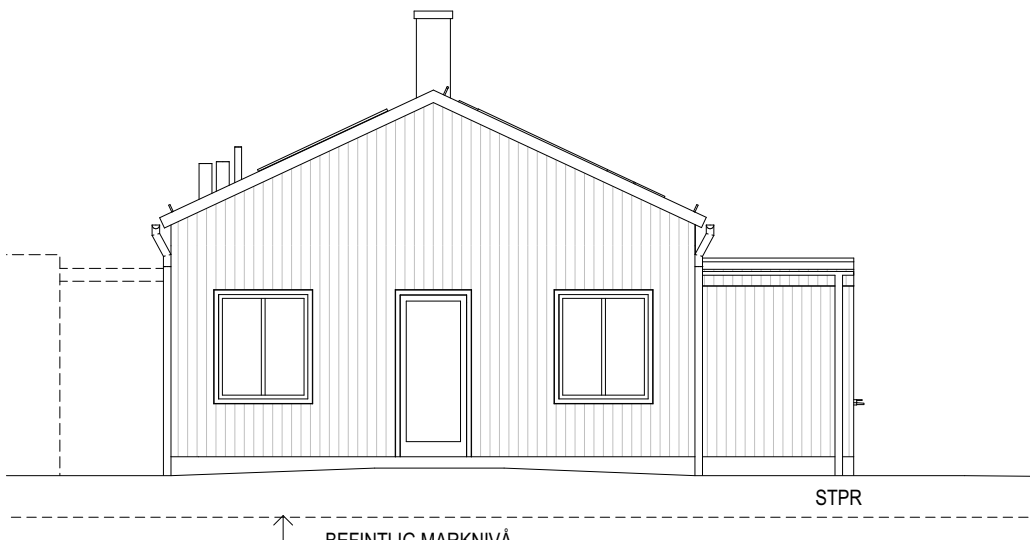


FASAD MOT SYDÖST

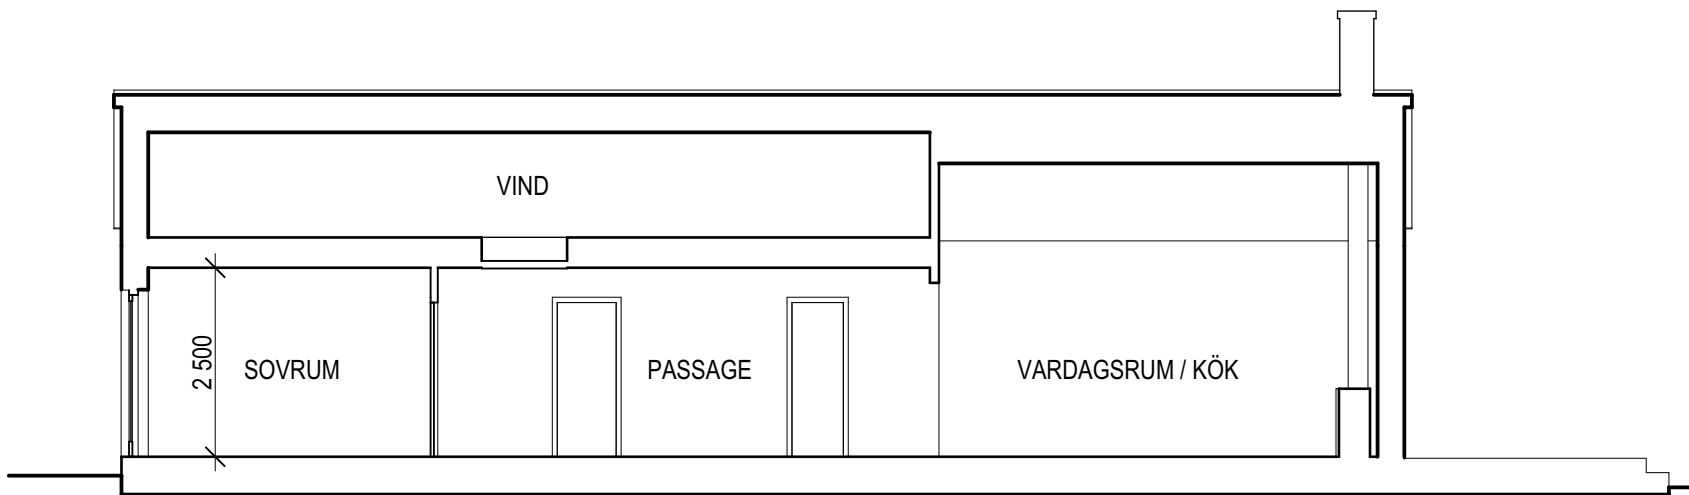


SEKTION A-A

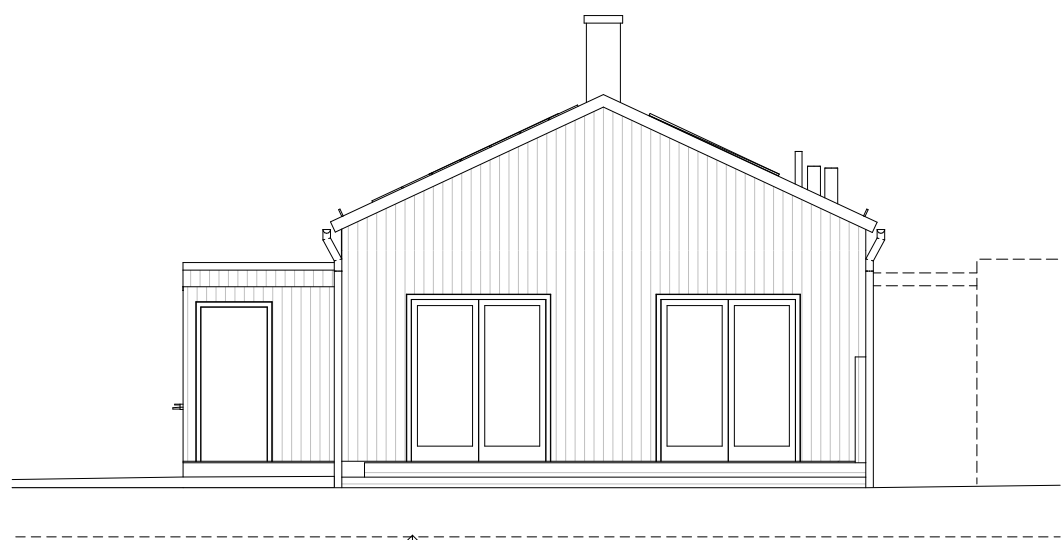


FASAD MOT NORDVÄST

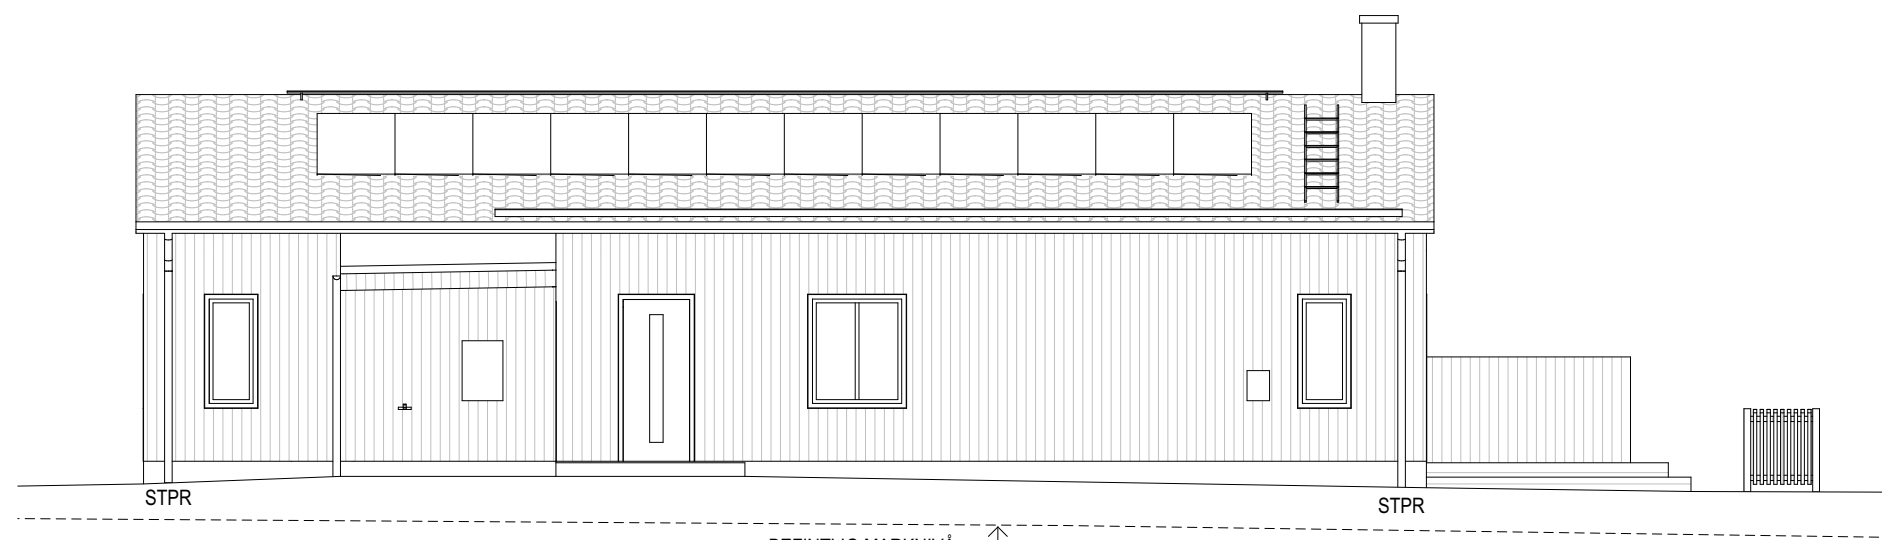

FASAD MOT NORDÖST

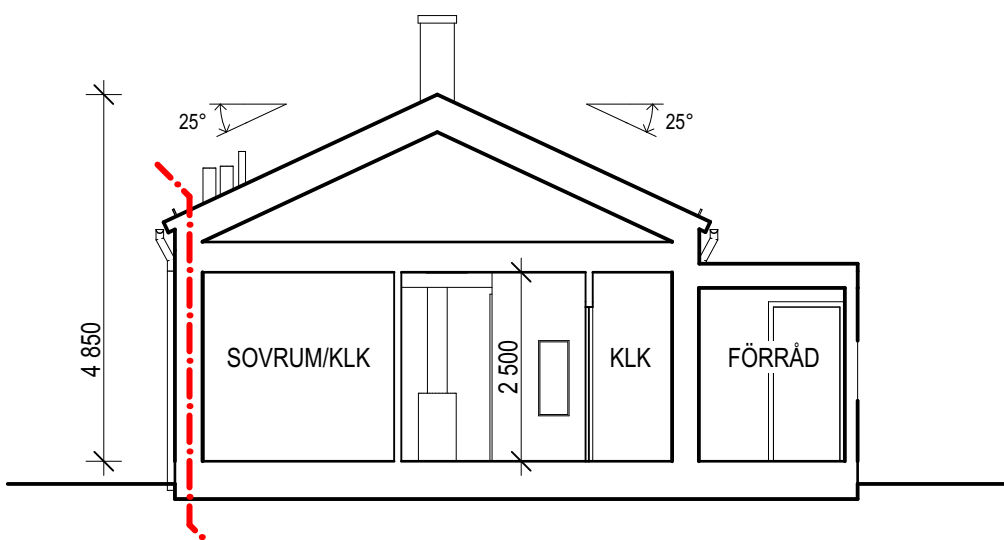

SEKTION B-B

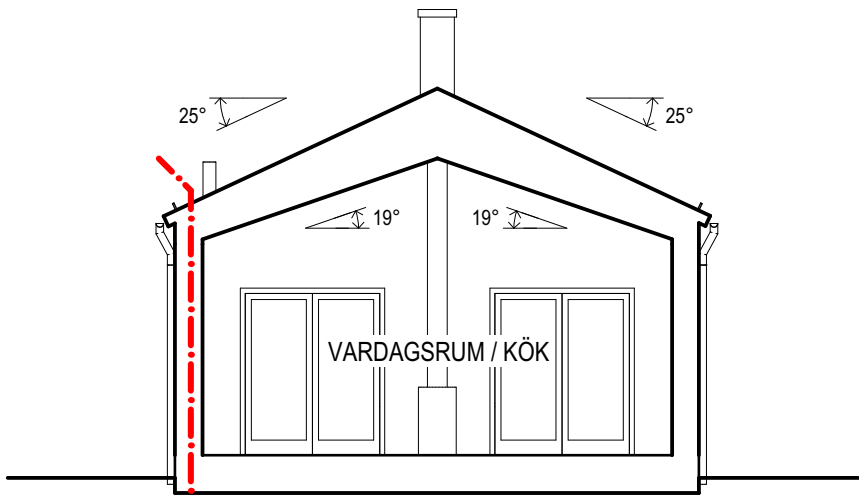

SEKTION C-C

FÖRKLARING

MÅTT ANGES I MILLIMETER.
PLUSHÖJDER ENLIGT MARKPLANERINGSRITNING


- LÖS MÖBLERING
- BRANDCELLSGRÄNS EI-60
- STPR STUPRÖR
- SKJ SKJUTDÖRRAR
- G GARDEROB
- ST STÄDSKÅP
- K KYLSKÅP
- F FRYSSKÅP
- DM DISKMASKIN
- HÄLL
- TM TVÄTTMASKIN
- TT TORKTUMLARE
- VP VÄRMEPANNAN
- DV DUSCHVÄGGAR
- U INBYGGNADSUGN
- M MIKROVÅGSUGN
- HT PLATS FÖR EVENTUELL
HANDDUKSTORK
- KAPPHYLLA
- FS FÖRDELARSKÅP
- FMS FASADMÄTARSKÅP
- ELC ELCENTRAL
- VL VINDSLUCKA
- VU VATTENUTKASTARE

BET	ÄNDRINGEN AVSER	DATUM	SIGN

BYGGLOVSHANDLING

9640 UTSLAGSPLATSEN
RAJGRÄSET 11-13, 21-23
ÄNGELHOLMS KOMMUN

Derome

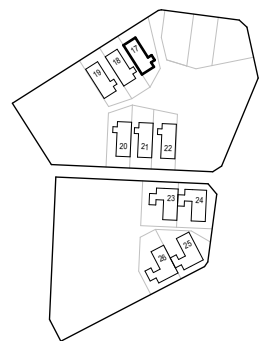

UPPDRAG NR	1 24 237 00	RITAD AV	MAJO	HANDLÄGGARE	MAJO
DATUM	2026-07-01	ANSVARIG	PER-HENRIK JOHANSSON		

NYBYGGNAD

HUSTYP C, HUS 17
PLANER, FASADER OCH SEKTIONER

SKALA	NUMMER	BET
A1 = 1:100	A-40-1-C017	