

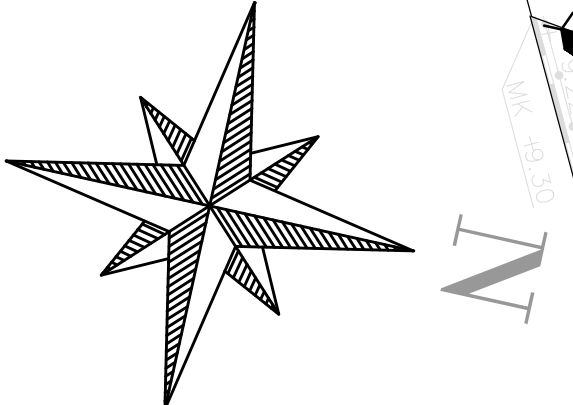


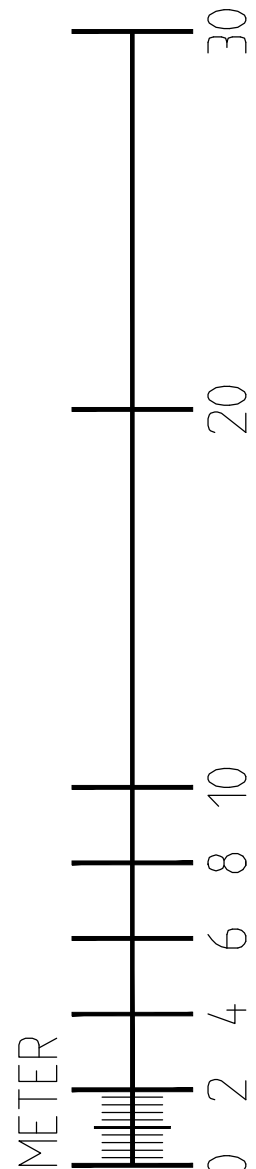

SEKTION A-A
SKALA 1:50

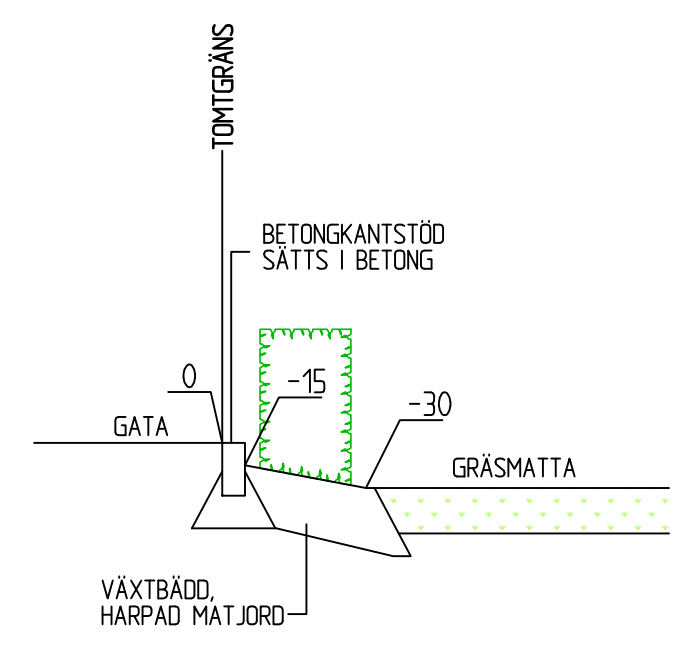

TECKENFÖRKLARING
BEF. ANLÄGGNINGAR

- 0+00 PROJEKTAD FÄRDIG GATUHÖJD, INFRAENTREPRENAD
- PROJEKTAD BELYSNINGSSTÖLPE
- PROJEKTAD DAGVATTENBRUNN

NYA ANLÄGGNINGAR

ARBETSMÄRKEGRÄNS
RITAD 2,0 M UTANFÖR
VERKLIG GRÄNS
MARKHÖJD
MARKHÖJD UNDER TRÄDÄCK

FG+00.00 FÄRDIGTGOLVHÖJD

- ENTRÉSTEG AV BETONG, BORSTAD ÖVERYTA
- DUBBLA ENTRÉSTEG AV BETONG, BORSTAD ÖVERYTA
- 2 STEG NER FRÅN TRÄDÄCK

GRÄSYTA, KÖRBAR
0/4 STENMJD
0/40 BERGKROSS
0/90 BERGKROSS
40
80
300
420 MM

BETONGPLATTA, SLÄTA, GRÄ
PLATTA
0/8 STENMJD
0/40 BERGKROSS
350X350X50
30
220
300 MM

GRÄSYTA
I MARKENTREPRENAD UTFÖRS EN
VÄXTBÄDD AV 300 MM HARPAD MATJORD.
VÄXTMATERIAL INGÅR E.J.

TRÄDÄCK
TILLVAL FÖR KUND

HÄCK
I MARKENTREPRENAD UTFÖRS EN BÄDD AV 400 MM
HARPAD MATJORD. HÄCKPLANTOR TILLHANDAHÅLLS
AV BESTÄLLARE. VINTERGRÖN LIGUSTER OCH
AVHÄMTAS PÅ PLANTSKOLA AV KÖPARE.

SOPNISCH ENL. ARK: 124 M HÖG
PLACERING JUSTERAS VID BEHOV AV HCP-PARKERING.
ELLER VID BEHOV AV ENTRÉRAMPE
SOPNISCH STÅR PÅ GUTTEN BTG-PLATTA SOM GUTTS
AV GRUNDENT, OCH PLACERAS AV MARKENT.

DAGVATTENBRUNN, MED
SANDFANG OCH VATTENLÄS
2 RADER SMG RUNT OM

BETONGKANTSTÖD

PLANK, SKÄRMVÄGG, SE A-HANDLING

EVENTUELL RAMP FÖR TILLGÅNGIG ENTRÉ
LUTNING 1:12

ANMÄRKNING

-OM HANDIKAPPRAMP ELLER HANDIKAPPARKERING
BYGGS ANPASSAS MARKPLANERING OCH PLANTERING.
-HUSÄGARE ANSVARAR FÖR ATT HÄCKAR KLIPPS
TILL EN HÖJD AV HÖGST 80 CM INOM SIKTTRIANGEL.

KOORDINATSYSTEM I PLAN: SWEREF 99 1330
KOORDINATSYSTEM I HÖJD: RH 2000

BET	ANT	ÄNDRINGEN ANSER	SIGN	DATUM
BYGGLOVSHANDLING				
Derome Mark & Bostad				
MARKLAGET AB Drottninggatan 160 254 33 Helsingborg 042-13 07 66 info@marklaget.se				
UPPDRAG NR 2453 HELINGSBORG DEN	HANDLÄGGARE CHRISTOFFER N PROJEKTANSVARIG	GRANSKAD AV JH		
2026-07-03 JOAKIM HARALDSSON				
ÄNGELHOLMS KOMMUN UTSLAGSPLATSEN, PROJEKT 9640 MARKPLANERING				
SKALA 1:200 A1 1:400 A3	NUMMER M-21	I BET		