


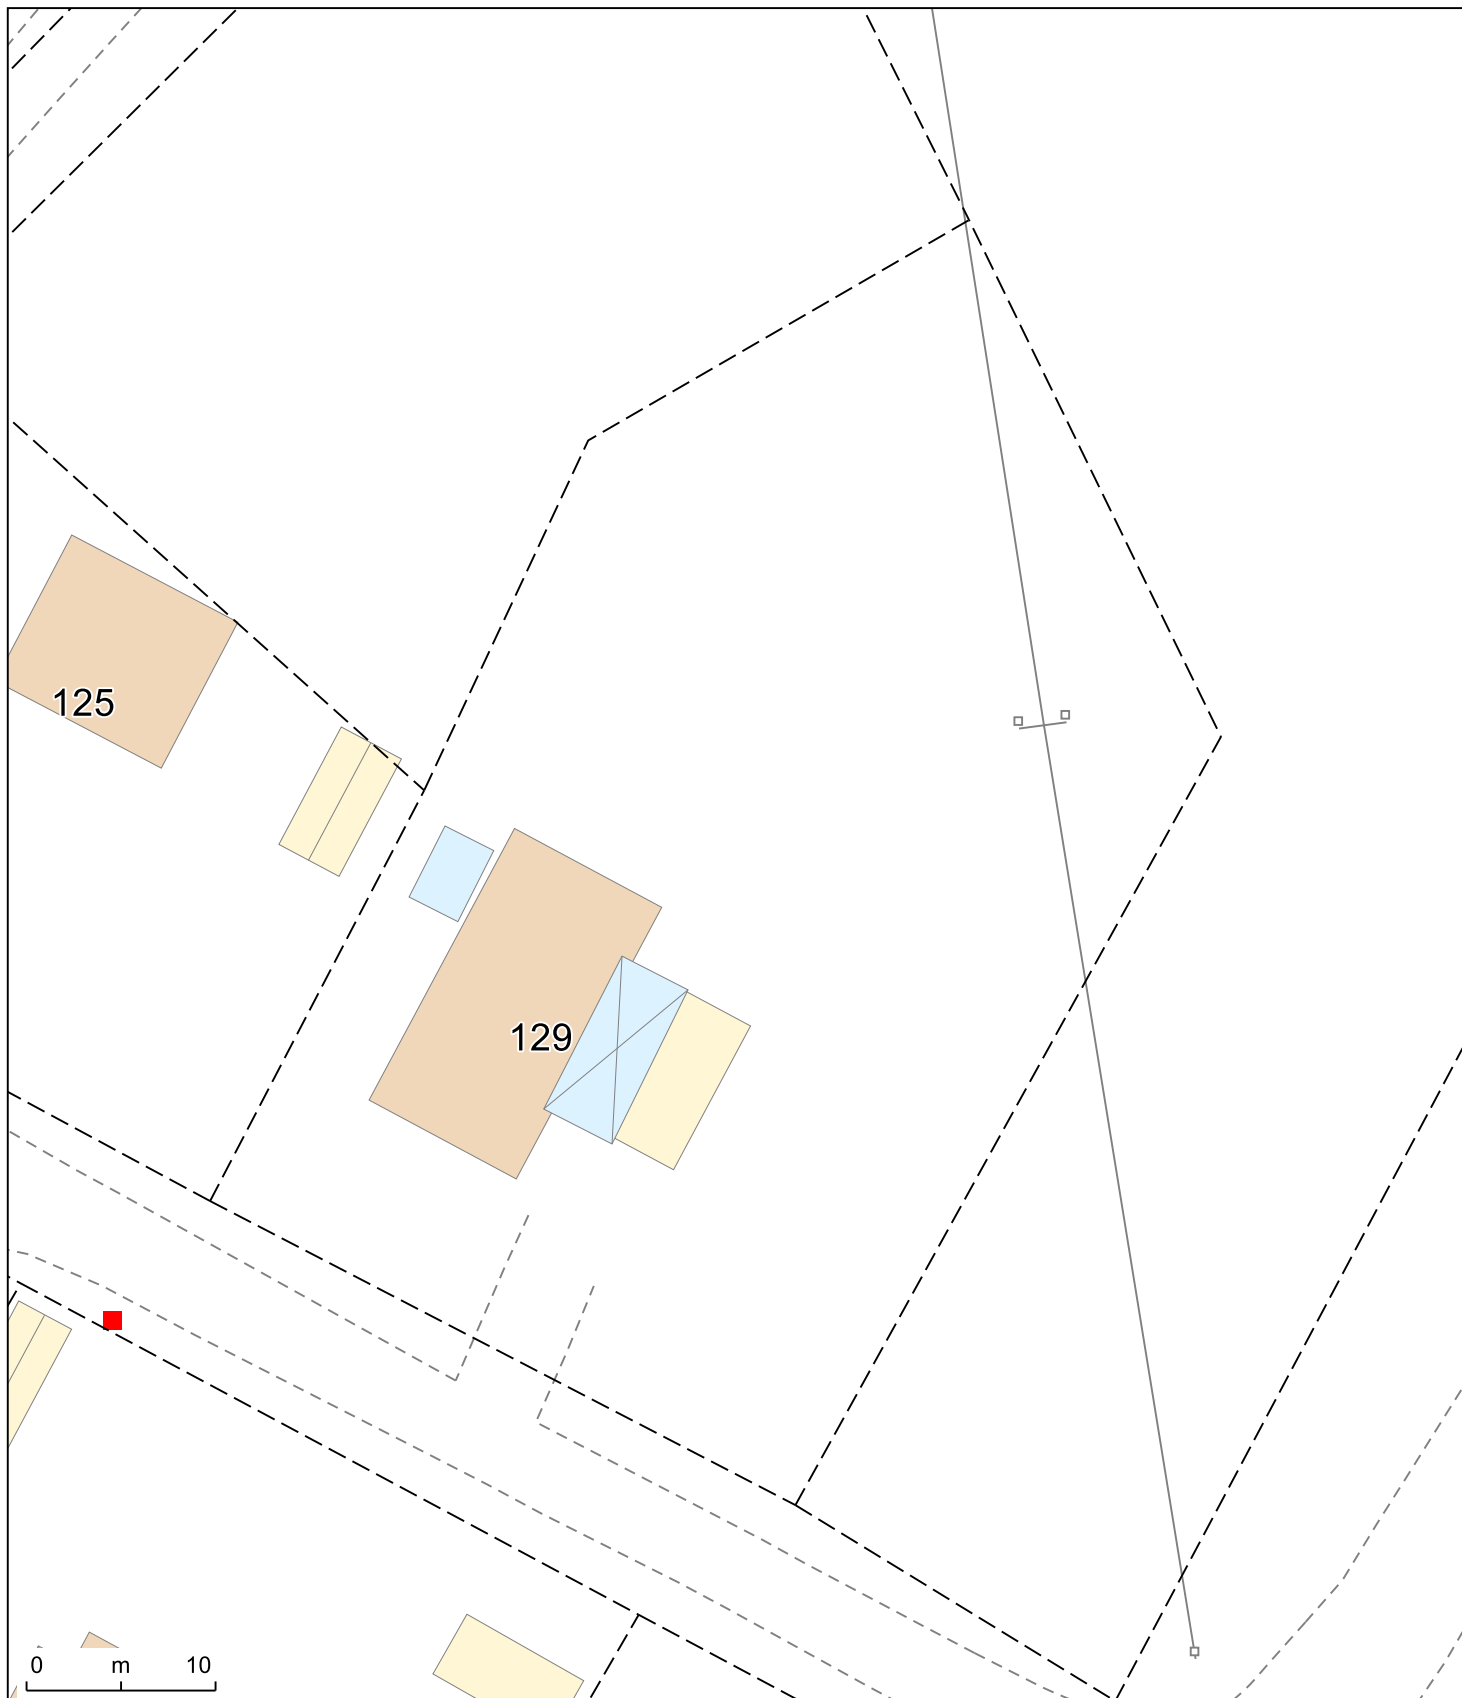

Tomtkarta i skala 1:400

2026-09-15

© Örebro kommun

Baskarta

- Byggnadstillbehör
- Byggnad
- Byggnad, Planerad
- Elskåp

Planer

- Användningsgränser
- Plangränser

Registerkarta

- Fastighetsgränser

Södra Dylta 3:29



Kartredovisningen har inte rättsverkan,
jmf mot beslut i lantmäterihandlingar.
© Lantmäteriet