


HAMNGATAN

KV. UDDEN

49:8

49:15

49:9

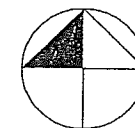

--- FASTIGHETS GRÄNS

PARKERING
20 pl

1:236

Takhöjd = +8.53


Magasinsgatan

Torggatan

KV. BODEN


- RELATIONSHANDLING
- BYGGHANDLING
- BYGGLOVSHANDLING
- FÖRFRÅGNINGSUNDERLAG
- PRELIMINÄRHANDLING

BET	ANT	ÄNDRINGEN AVSER		SIGN	DATUM
SOTENÄSBOSTÄDER AB					
Kungshamn, KV UDDEN Gravarna 49:14, Sotenäs kommun					
Berggren & Pryde Projekt Slussgatan 1, Trädgårdsföreningen Box 120, 401 22 Göteborg Tel 031-15 25 80 Fax 031-15 70 05 E-post: berggren@pryde.se					
UPPDRAG NR		RITAD AV		HANDLÄGGARE	
		Z.Bosnic		Z.Bosnic	
DATUM		ANSVARIG			
010928				S.Pryde	
Situationplan +1.40 (± 0.00)					
SKALA		NUMMER		I BET	
A3 1:200		A30-60-01			

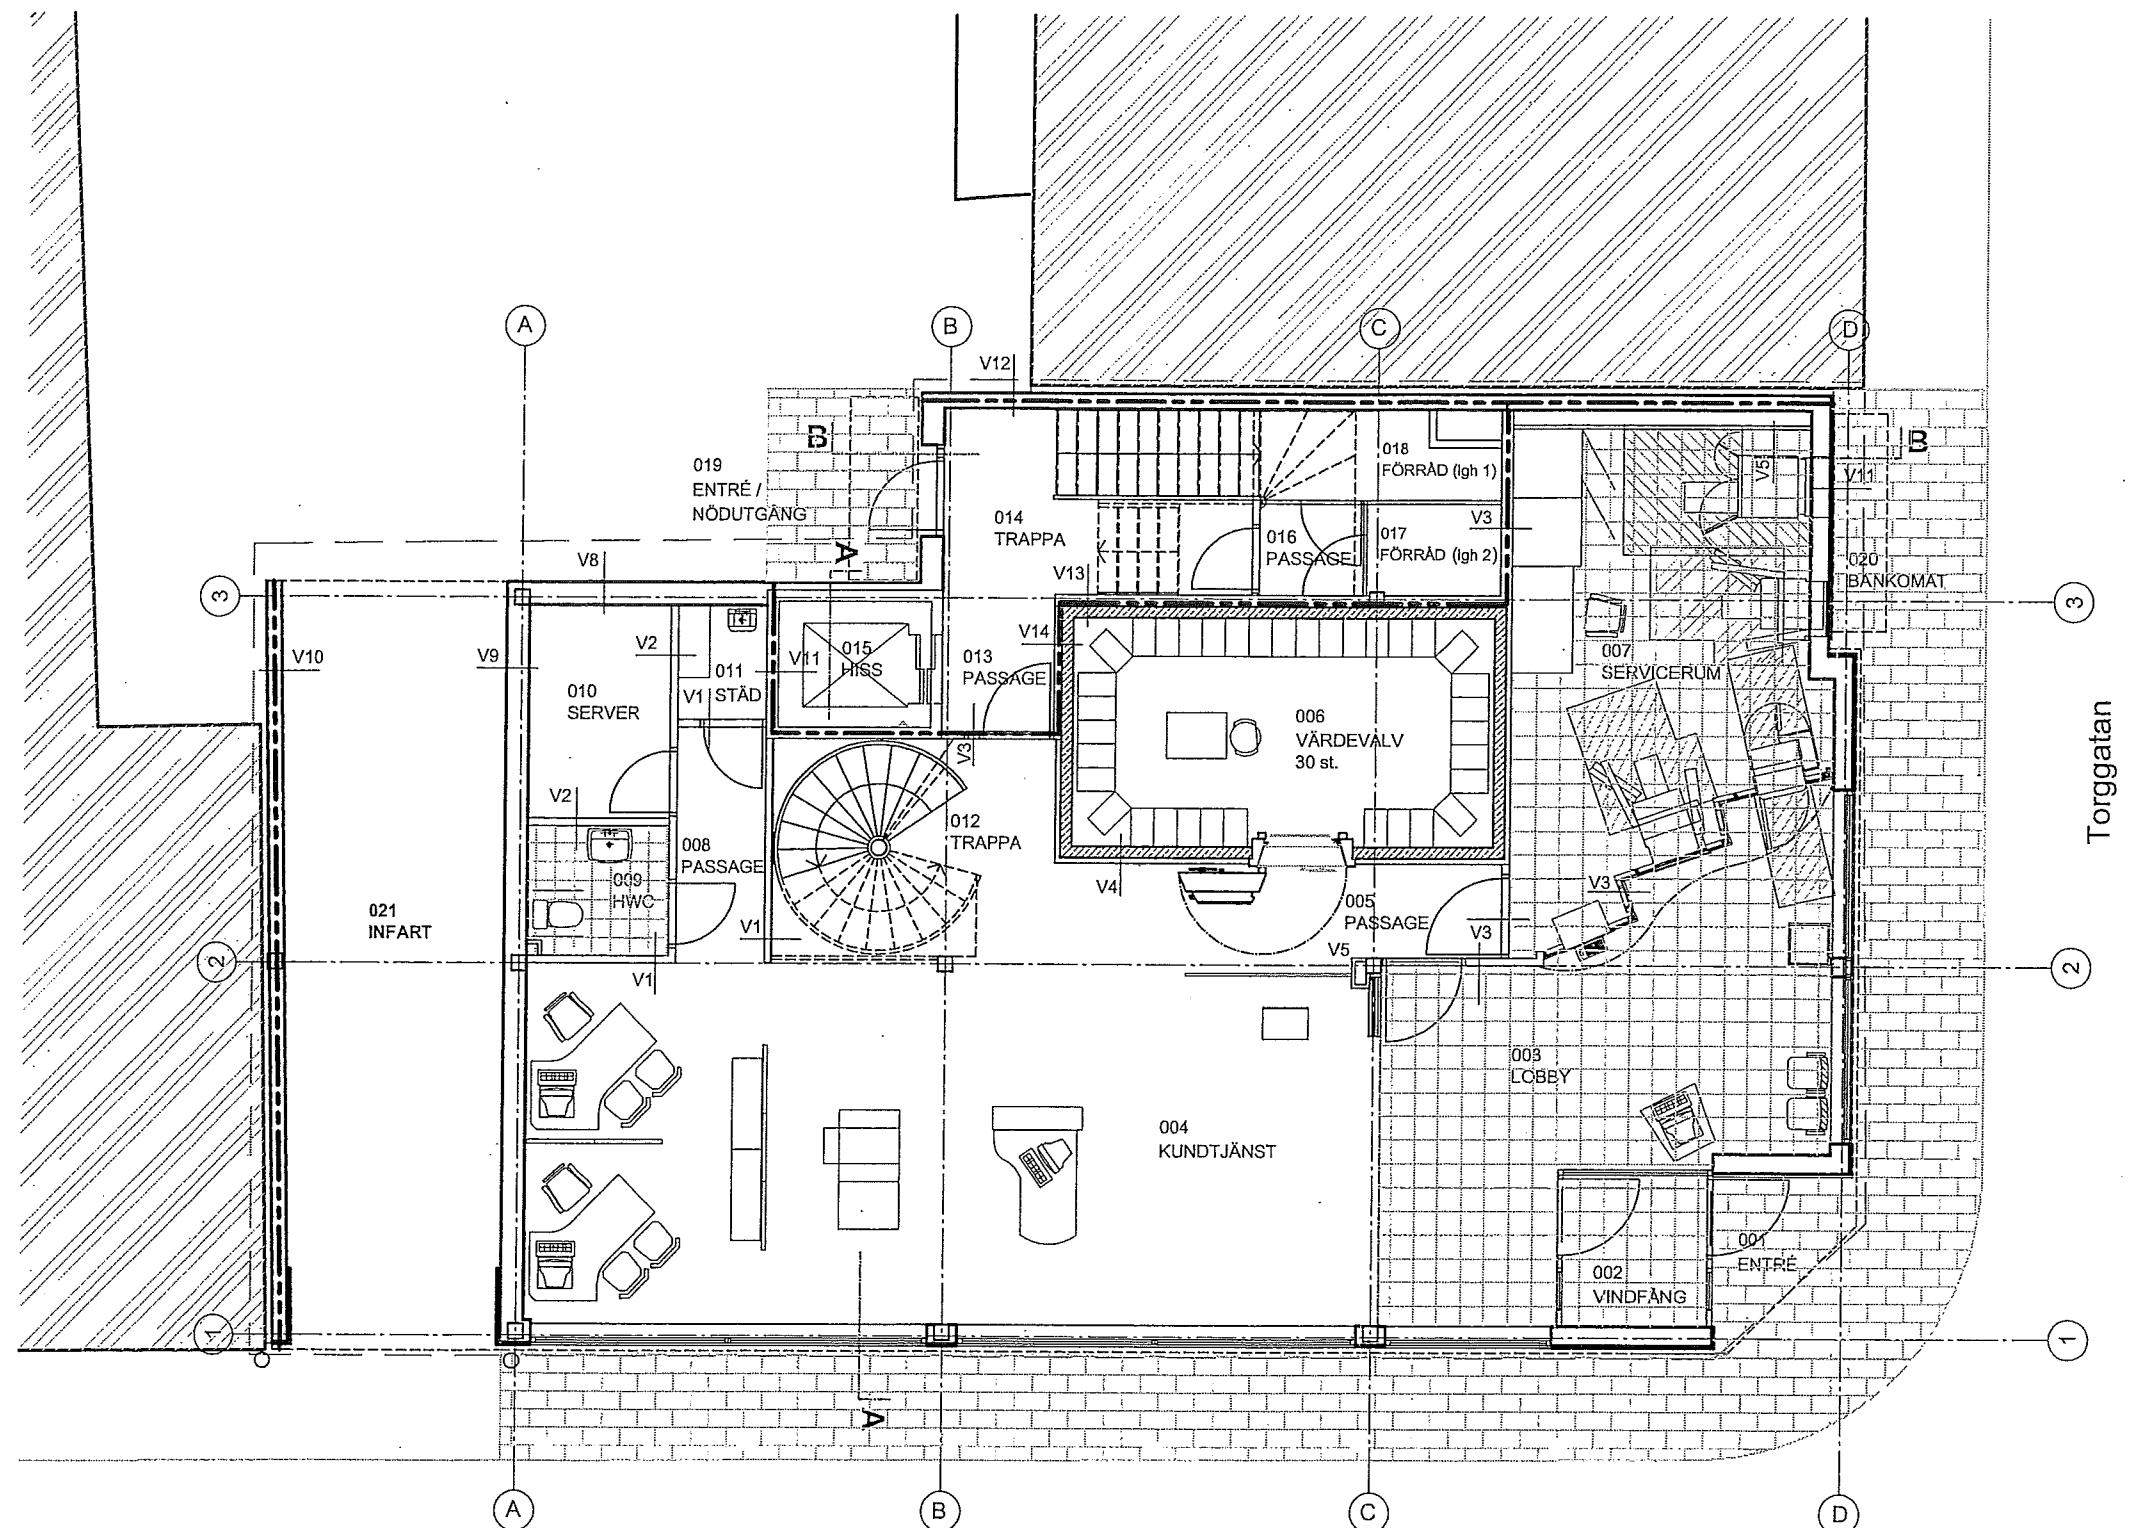


- RELATIONSHANDLING
- BYGGHANDLING
- BYGGLOVSHANDLING
- FÖRFRÅGNINGSUNDERLAG
- PRELIMINÄRHANDLING

BET	ANT	ÄNDRINGEN AVSER	SKR	DATUM
SOTENÄSBOSTÄDER AB				
Kungshamn, KV UDDEN Gravarne 49:14, Sotenäs kommun				
Berggren & Pryde Projekt Sjussgatan 1, Trädgårdsföreningen Box 120, 401 22 Göteborg Tel 031-15 25 80 Fax 031-15 70 05 E-post: berggren@pryde.se				
UPPDRAG NR	RITAD AV	HANDLÄGGARE		
	Z.Bosnic	Z.Bosnic		
DATUM	ANSVARIG			
010928	S.Pryde			
Entréplan +1.40 (±0.00)				
SKALA	NUMMER	BET		
A3 1:100	A30-01-10			

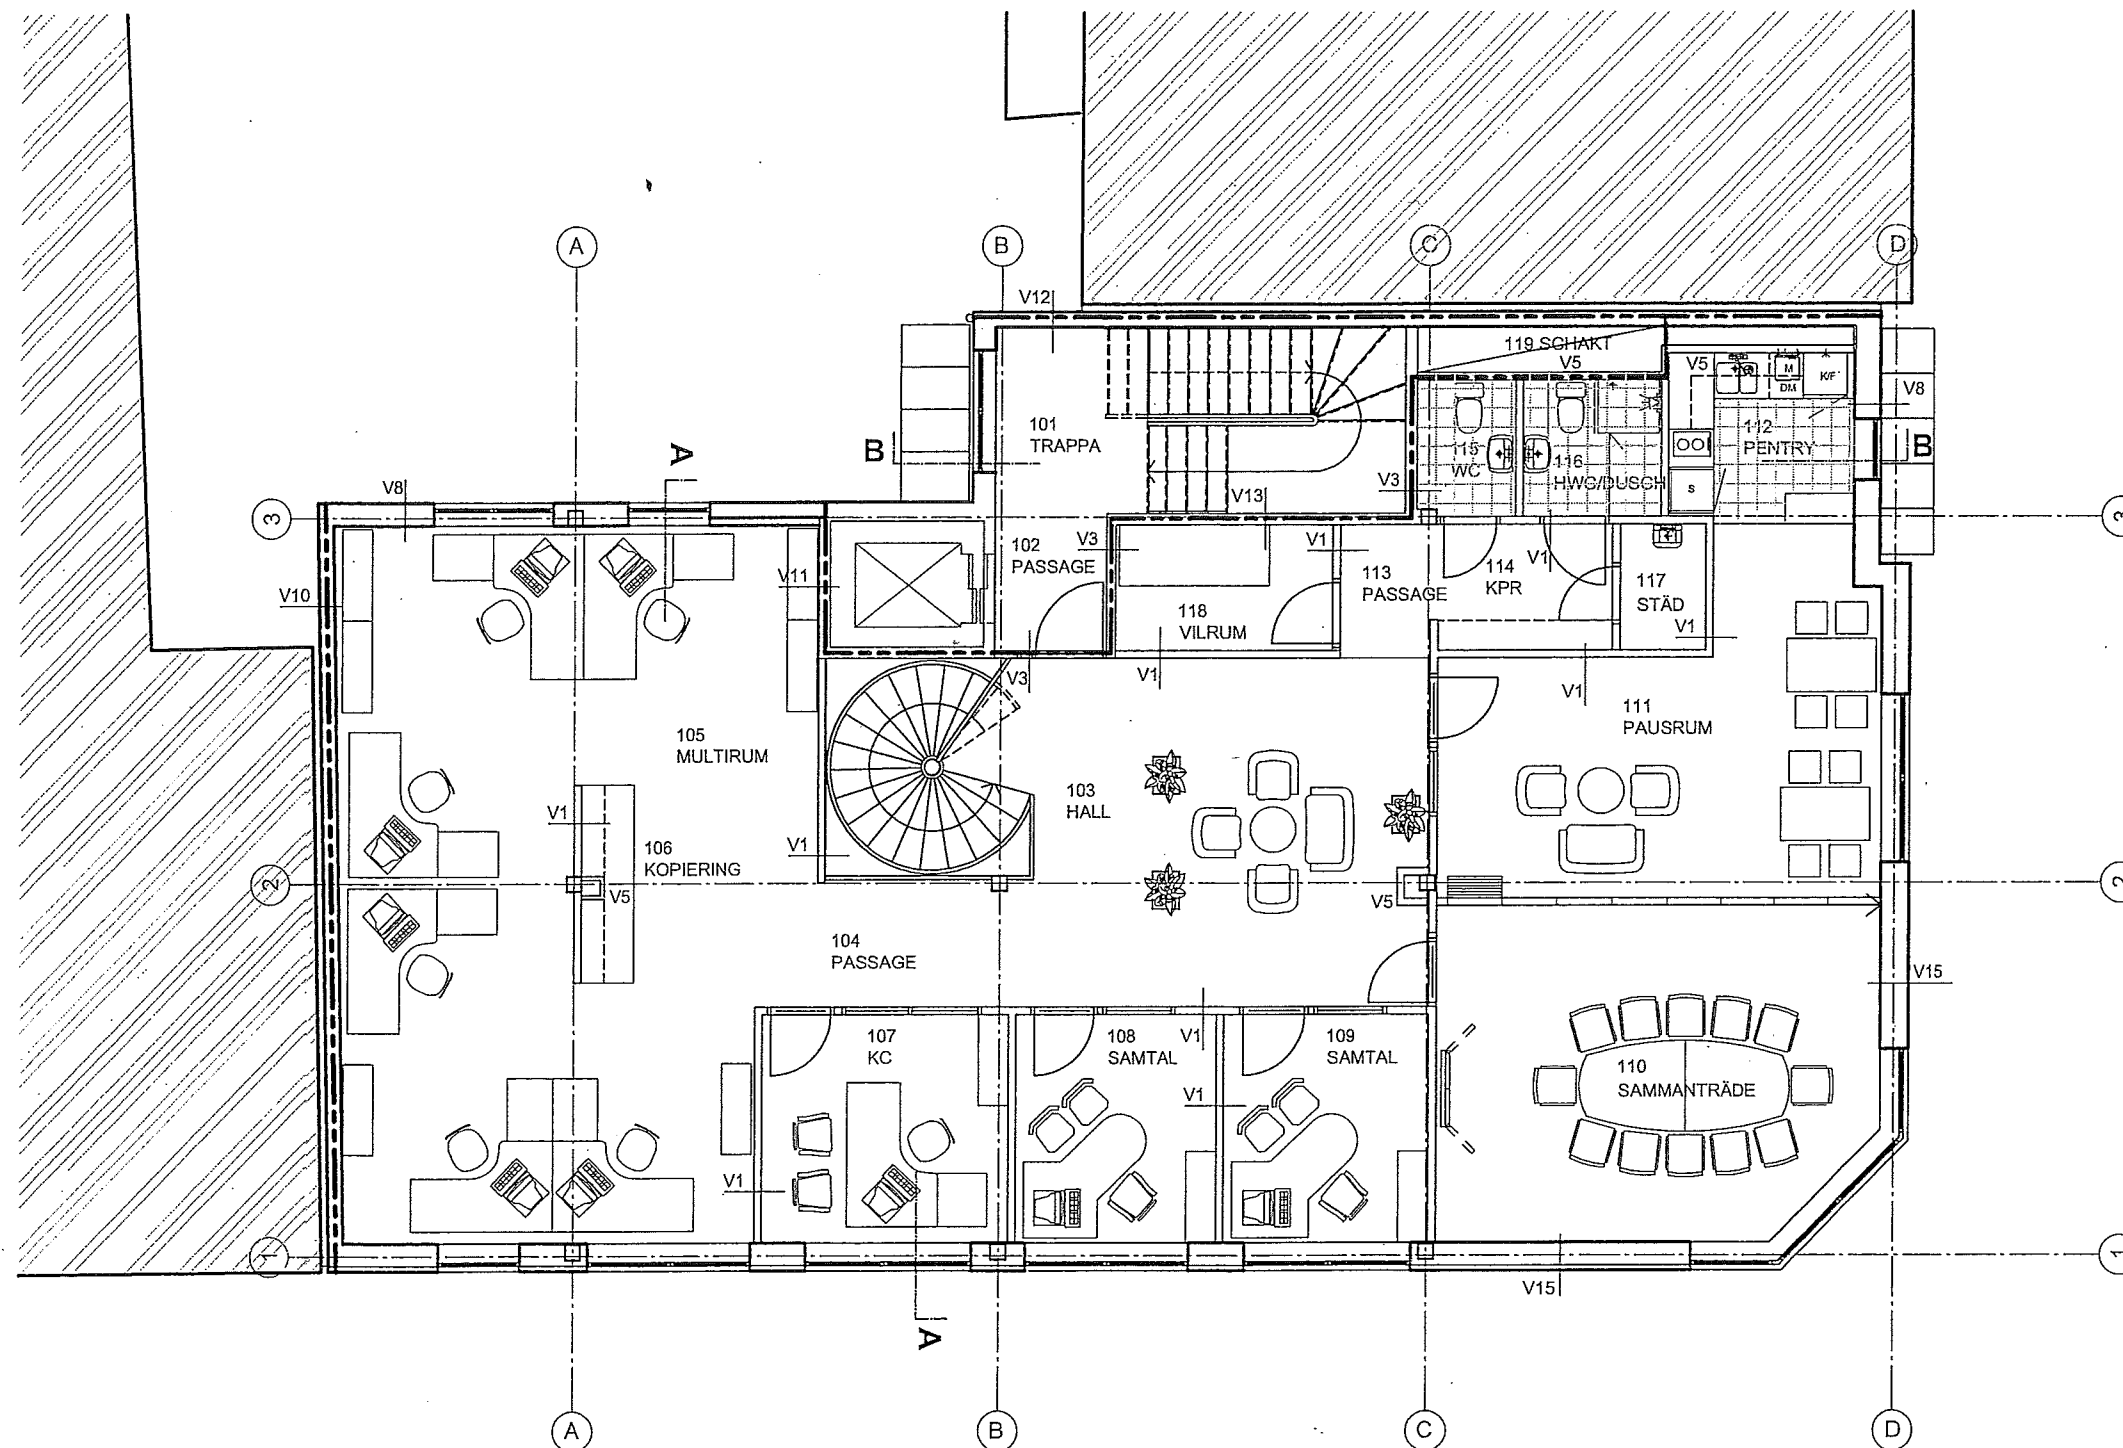

- RELATIONSHANDLING
- BYGGHANDLING
- BYGGLOVSHANDLING
- FÖRFRÅGNINGSUNDERLAG
- PRELIMNÄRHANDLING

BET	ANT	ÄNDRINGEN AVSER	SIGN	DATUM
SOTENÄSBOSTÄDER AB				
Kungshamn, KV UDDEN Gravarna 49:14, Sotenäs kommun				
Berggren & Pryde Projekt Slussgatan 1, Trädgårdsföreningen Box 120, 401 22 Göteborg Tel 031-15 25 80 Fax 031-15 70 05 E-post: berggren@pryde.se				
UPPDRAG NR	RITAD AV	HANDLÄGGARE		
	Z.Bosnic	Z.Bosnic		
DATUM	ANSVARIG			
010928		S.Pryde		
Plan 2 +4.80 (+3.40)				
SKALA	NUMMER	BET		
A3 1:100	A30-01-20			

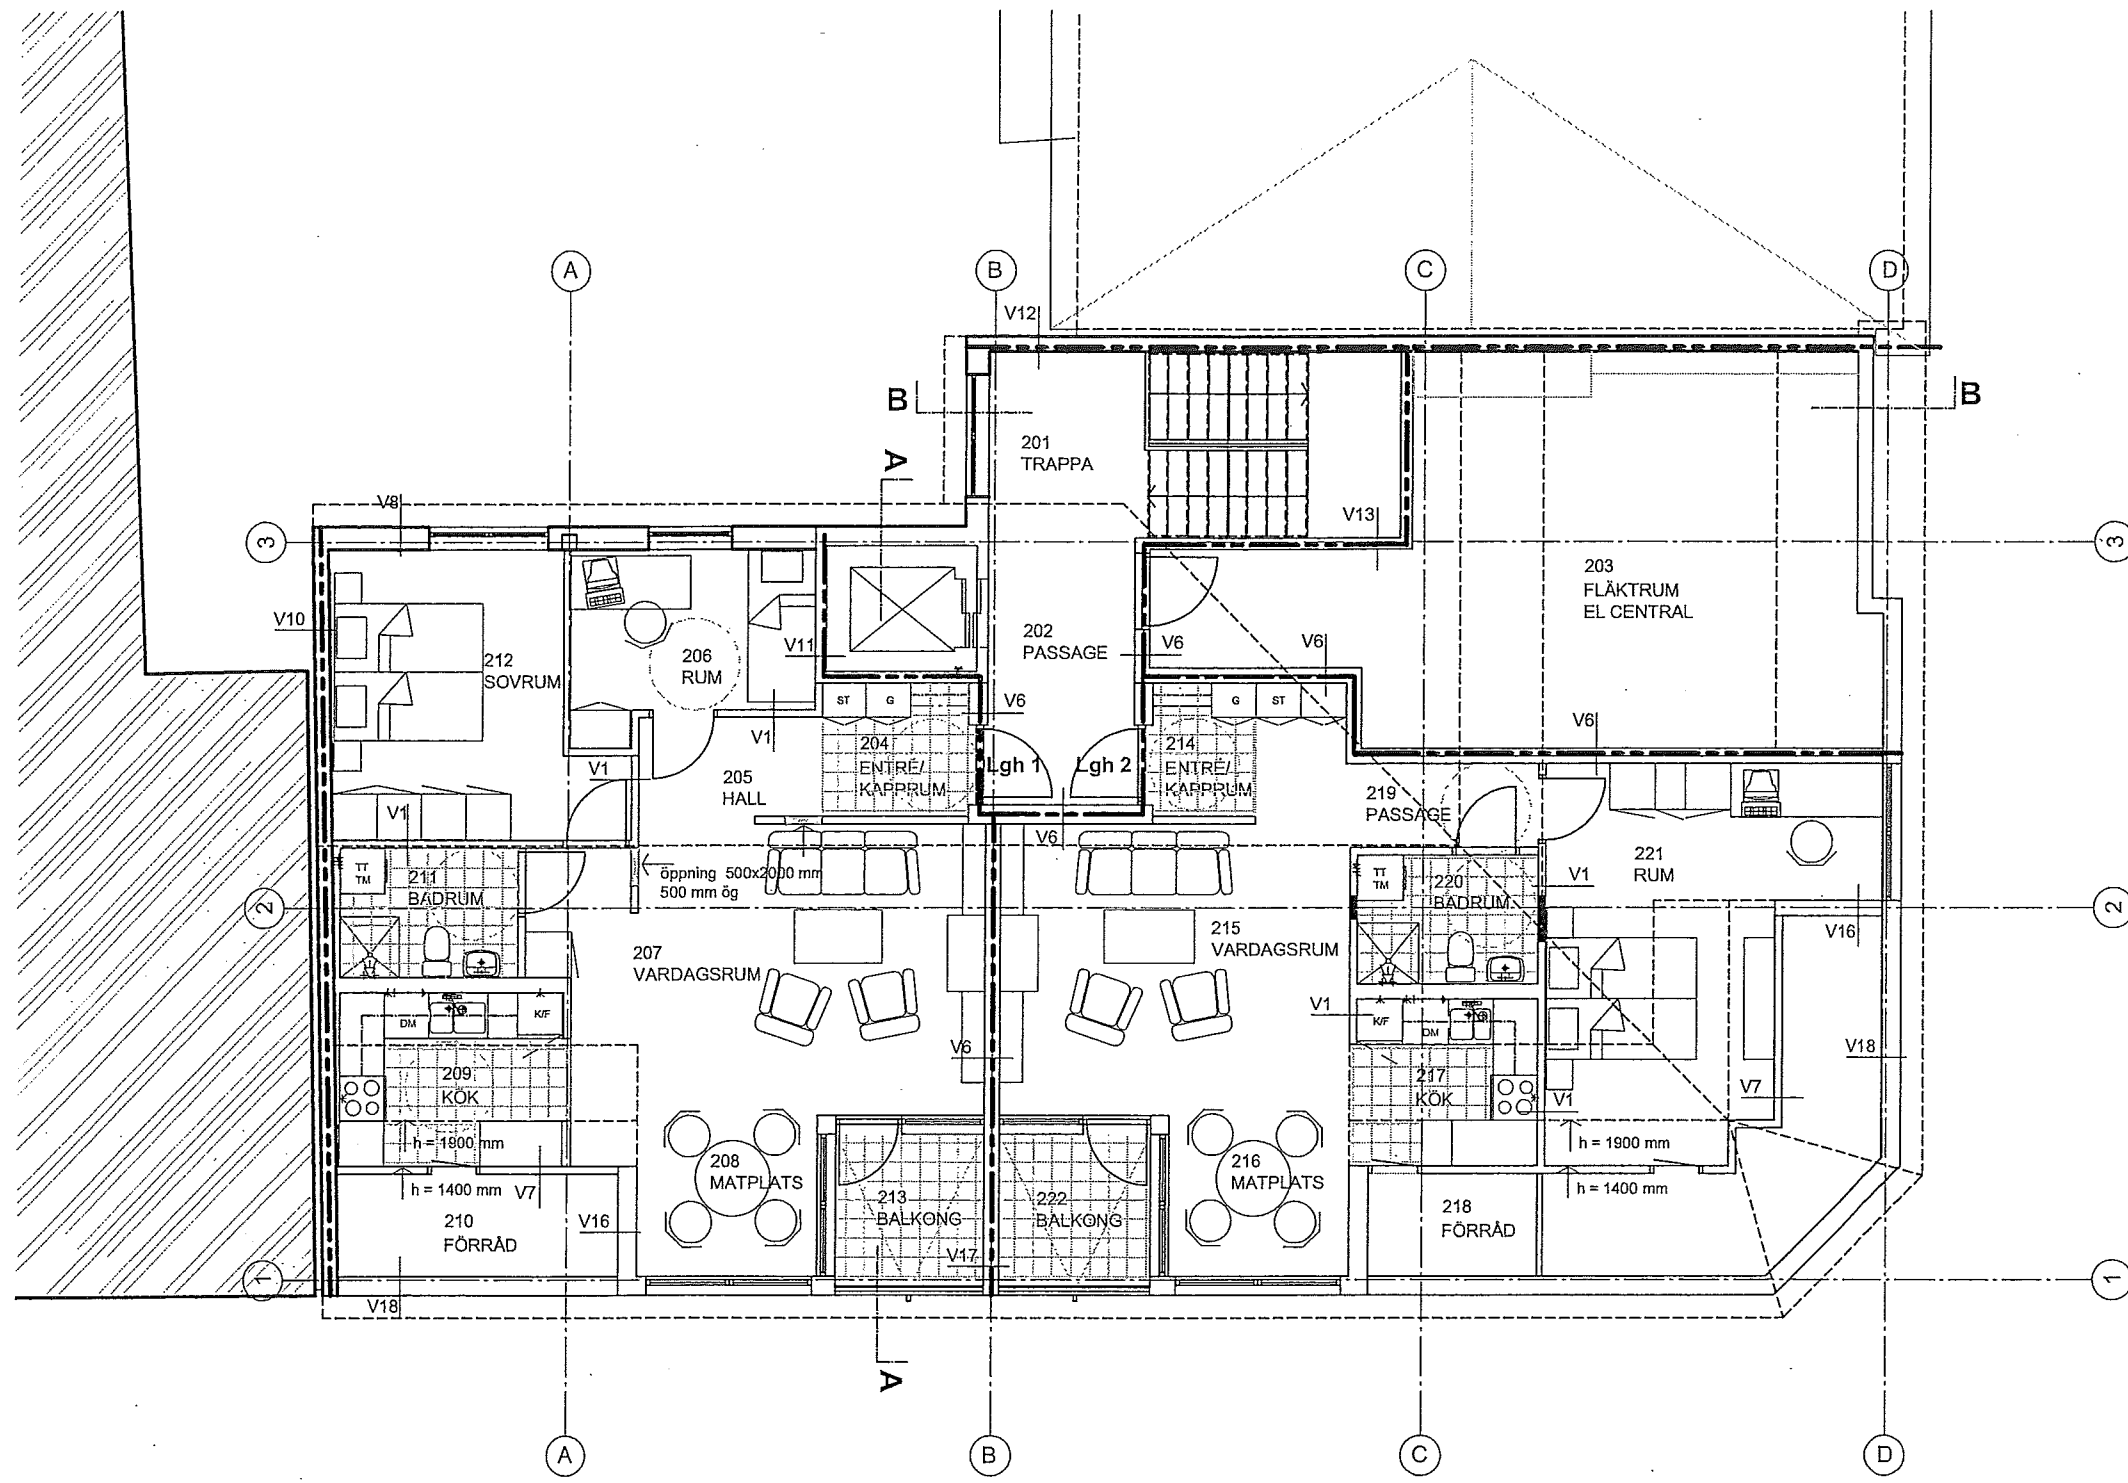

Lägenhet 1 3RoK
Bruttoarea 69 m² + balkong 4 m²

Lägenhet 2 2RoK
Bruttoarea 61 m² + balkong 4 m²

- RELATIONSHANDLING
- BYGGHANDLING
- BYGGLOVSHANDLING
- FÖRFRÅGNINGSUNDERLAG
- PRELIMINÄRHANDLING

BET	Konstruktion, badrum, sovrums	ZB	011008
BET ANT	ÄNDRINGEN AVSER	SKN	DATUM

SOTENÄSBOSTÄDER AB

Kungshamn, KV UDDEN
Gravarne 49:14, Sotenäs kommun

Berggren & Pryde Projekt
Slussgatan 1, Trädgårdsföreningen
Box 120, 401 22 Göteborg
Tel 031-15 25 80 Fax 031-15 70 05
E-post: berggren@pryde.se

UPPDRAG NR	RITAD AV	HANDLÄGGARE
	Z.Bosnic	Z.Bosnic
DATUM	ANSVARIG	
011001		S.Pryde

Plan 3
+7.86 (+6.46)

SKALA	NUMMER	BET
A3 1:100	A30-01-30	




RELATIONSHANDLING
BYGGHANDLING
BYGGLOVSHANDLING
FÖRFRÅGNINGSUNDERLAG
PRELIMINÄRHANDLING

BET	ANT	ÄNDRINGEN AVSER	SIGN	DATUM
SOTENÄSBOSTÄDER AB				
Kungshamn, KV UDDEN Gravarna 49:14, Sotenäs kommun				
Berggren & Pryde Projekt Slussgatan 1, Trädgårdsföreningen Box 120, 401 22 Göteborg Tel 031-15 25 80 Fax 031-15 70 05 E-post: berggren@pryde.se				
UPPDRAG NR	RITAD AV		HANDLÄGGARE	
	Z.Bosnic		Z.Bosnic	
DATUM	ANSVARIG			
010928				
Fasad mot Magasinsgatan				
SKALA	NUMMER		I BET	
A3 1:100	A30-01-81			





- RELATIONSHANDLING
- BYGGHANDLING
- BYGGLOVSHANDLING
- ▶ FÖRFRÅGNINGSUNDERLAG
- PRELIMINÄRHANDLING

BET	ANT	ÄNDRINGEN AVSER	SIGN	DATUM
SOTENÄSBOSTÄDER AB				
Kungshamn, KV UDDEN Gravarne 49:14, Sotenäs kommun				
Berggren & Pryde Projekt Slussgatan 1, Trädgårdsföreningen Box 120, 401 22 Göteborg Tel 031-15 25 80 Fax 031-15 70 05 E-post: berggren@pryde.se				
UPPDRAG NR	RITAD AV		HANDLÄGGARE	
	Z.Bosnic		Z.Bosnic	
DATUM	ANSVARIG			
010928	S.Pryde			
Fasad mot Torggatan				
SKALA	NUMMER		I BET	
A3 1:100	A30-01-82			

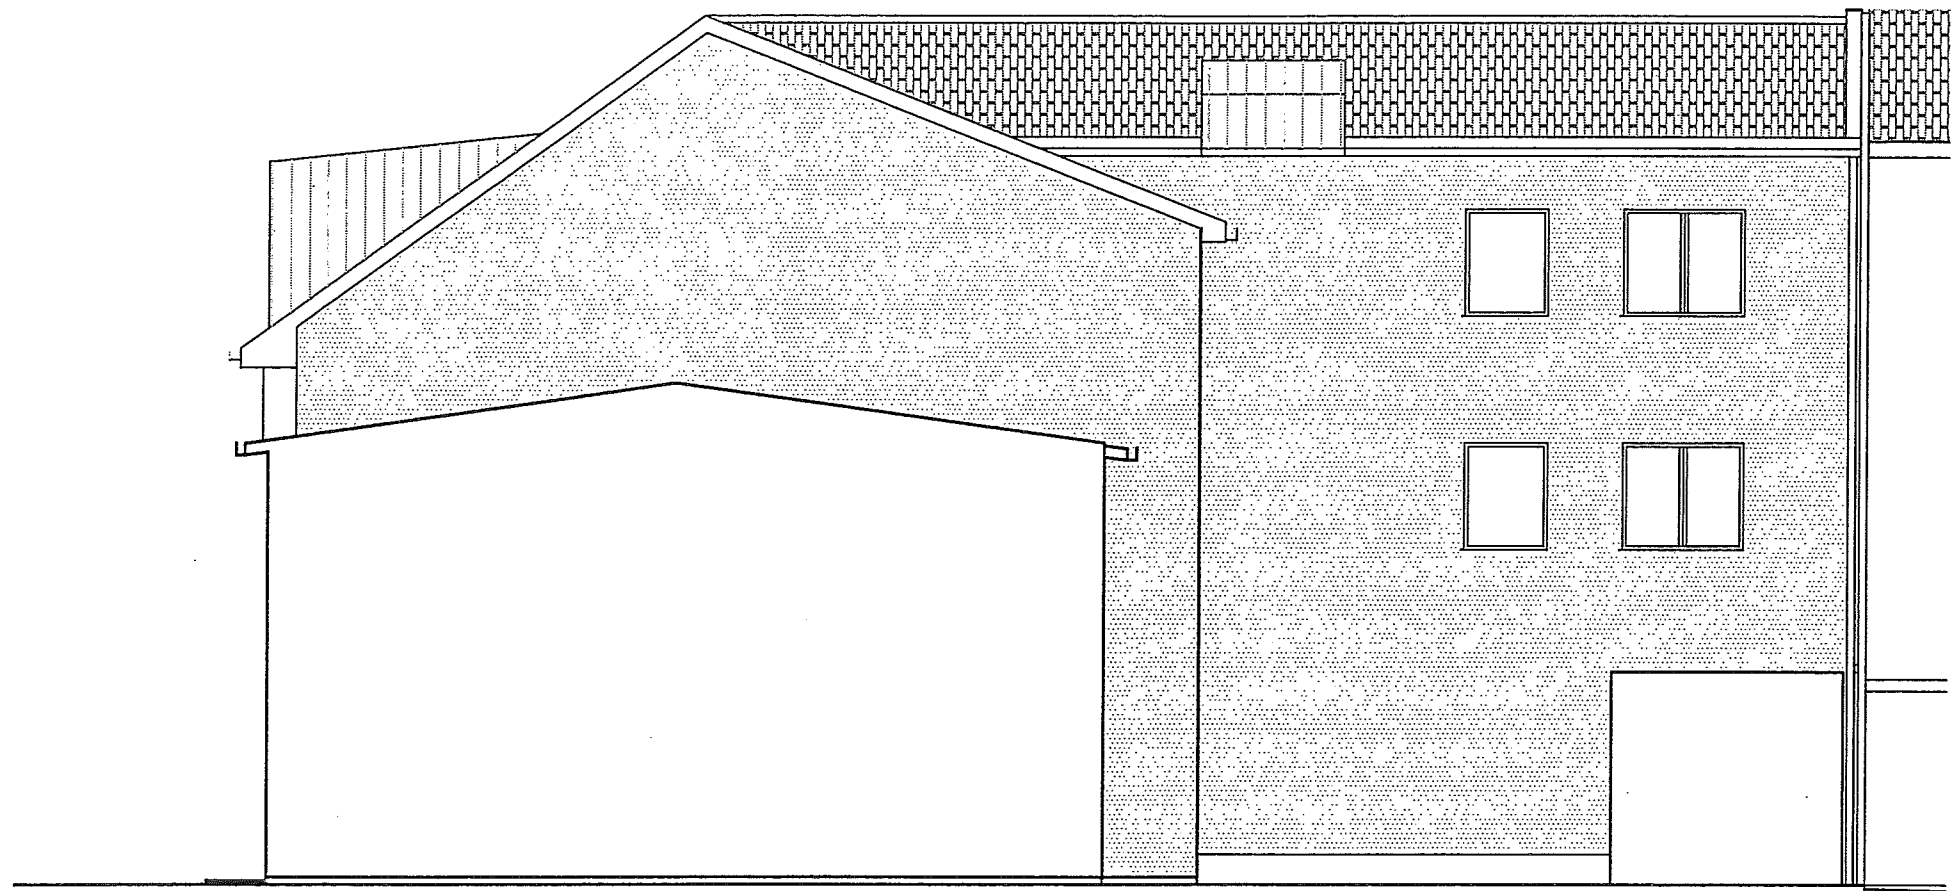


- RELATIONSHANDLING
- BYGGHANDLING
- BYGGLOVSHANDLING
- FÖRFRÅGNINGSUNDERLAG
- PRELIMINÄRHANDLING

BET	ANT	ÄNDRINGEN AVSER		SIGN	DATUM
SOTENÄSBOSTÄDER AB					
Kungshamn, KV UDDEN Gravarne 49:14, Sotenäs kommun					
Berggren & Pryde Projekt Slussgatan 1, Trädgårdsföreningen Box 120, 401 22 Göteborg Tel 031-15 25 80 Fax 031-15 70 05 E-post: berggren@pryde.se					
UPPDRAG NR		RITAD AV		HANDLÄGGARE	
		Z.Bosnic		Z.Bosnic	
DATUM		ANSVARIG			
010928				S.Pryde	
Fasad mot gården					
SKALA		NUMMER		T BET	
A3 1:100		A30-01-83		A	

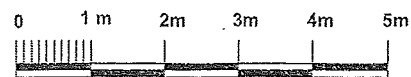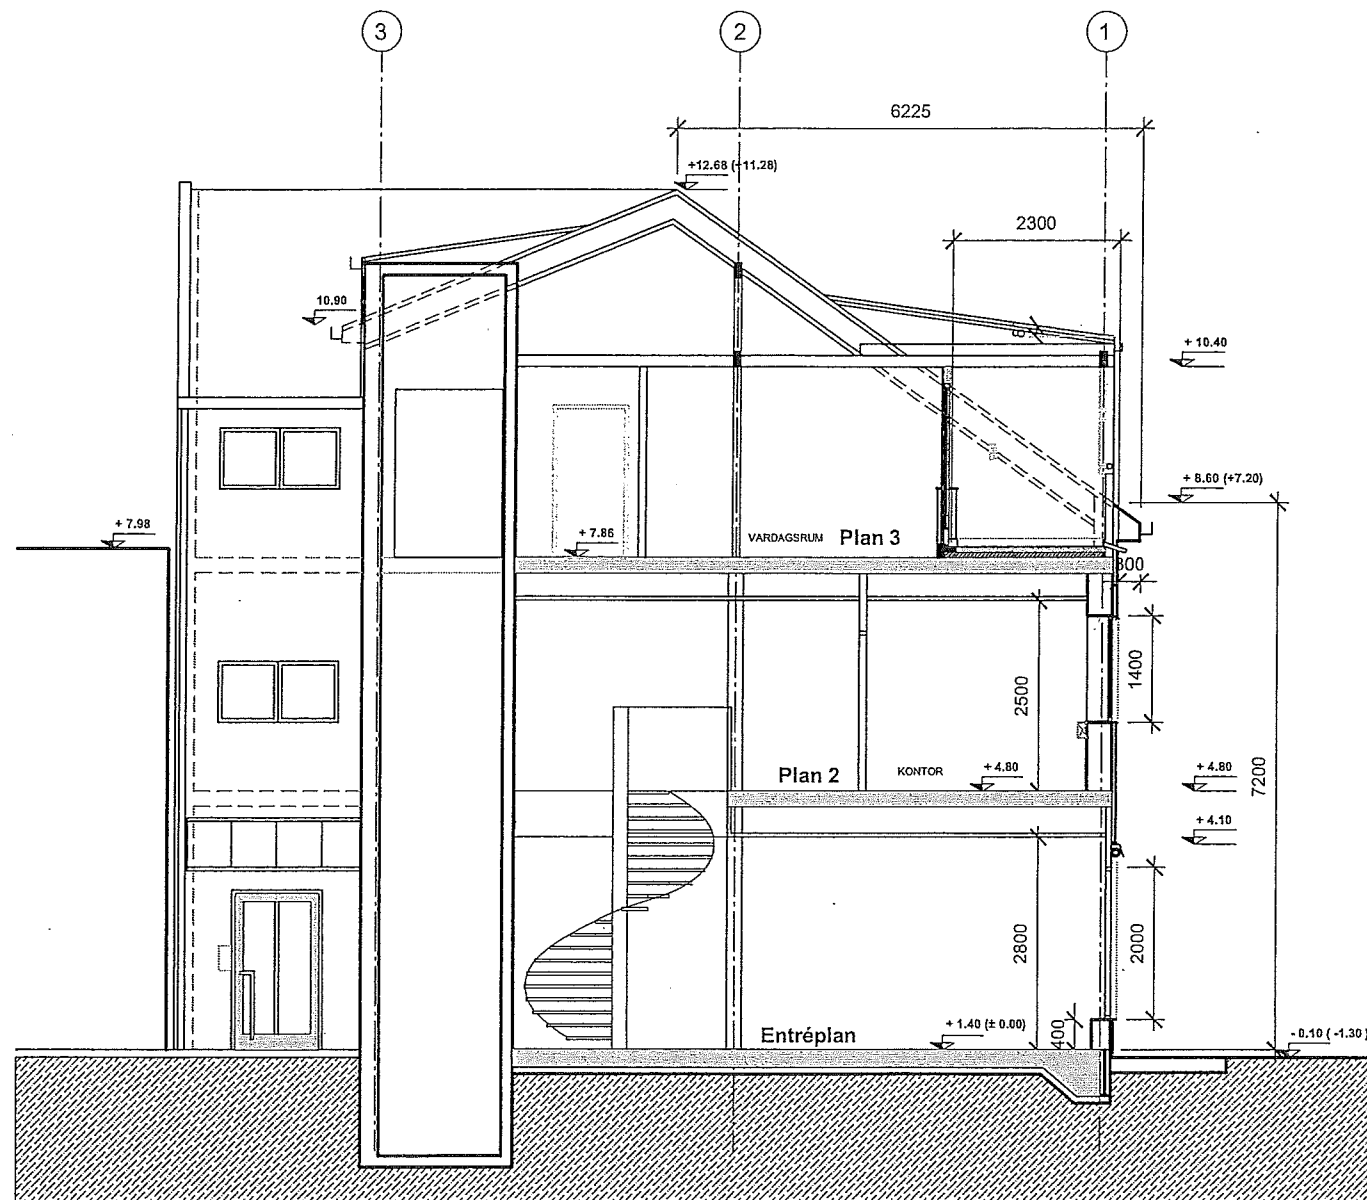

- RELATIONSHANDLING
- BYGGHANDLING
- BYGGLOVSHANDLING
- FÖRFRÅGNINGSUNDERLAG
- PRELIMINÄRHANDLING

BET	ANT	ÄNDRINGEN AVSER	SKEN	DATUM
SOTENÄSBOSTÄDER AB				
Kungshamn, KV UDDEN Gravarne 49:14, Sotenäs kommun				
Berggren & Pryde Projekt Slussgatan 1, Trädgårdsföreningen Box 120, 401 22 Göteborg Tel 031-15 25 80 Fax 031-15 70 05 E-post: berggren@pryde.se				
UPPDRAG NR	RITAD AV	HANDLÄGGARE		
	Z.Bosnic	Z.Bosnic		
DATUM	ANSVARIG			
010928		S.Pryde		
Sektion A-A				
SKALA	NUMMER	BET		
A3 1:100	A30-01-91			

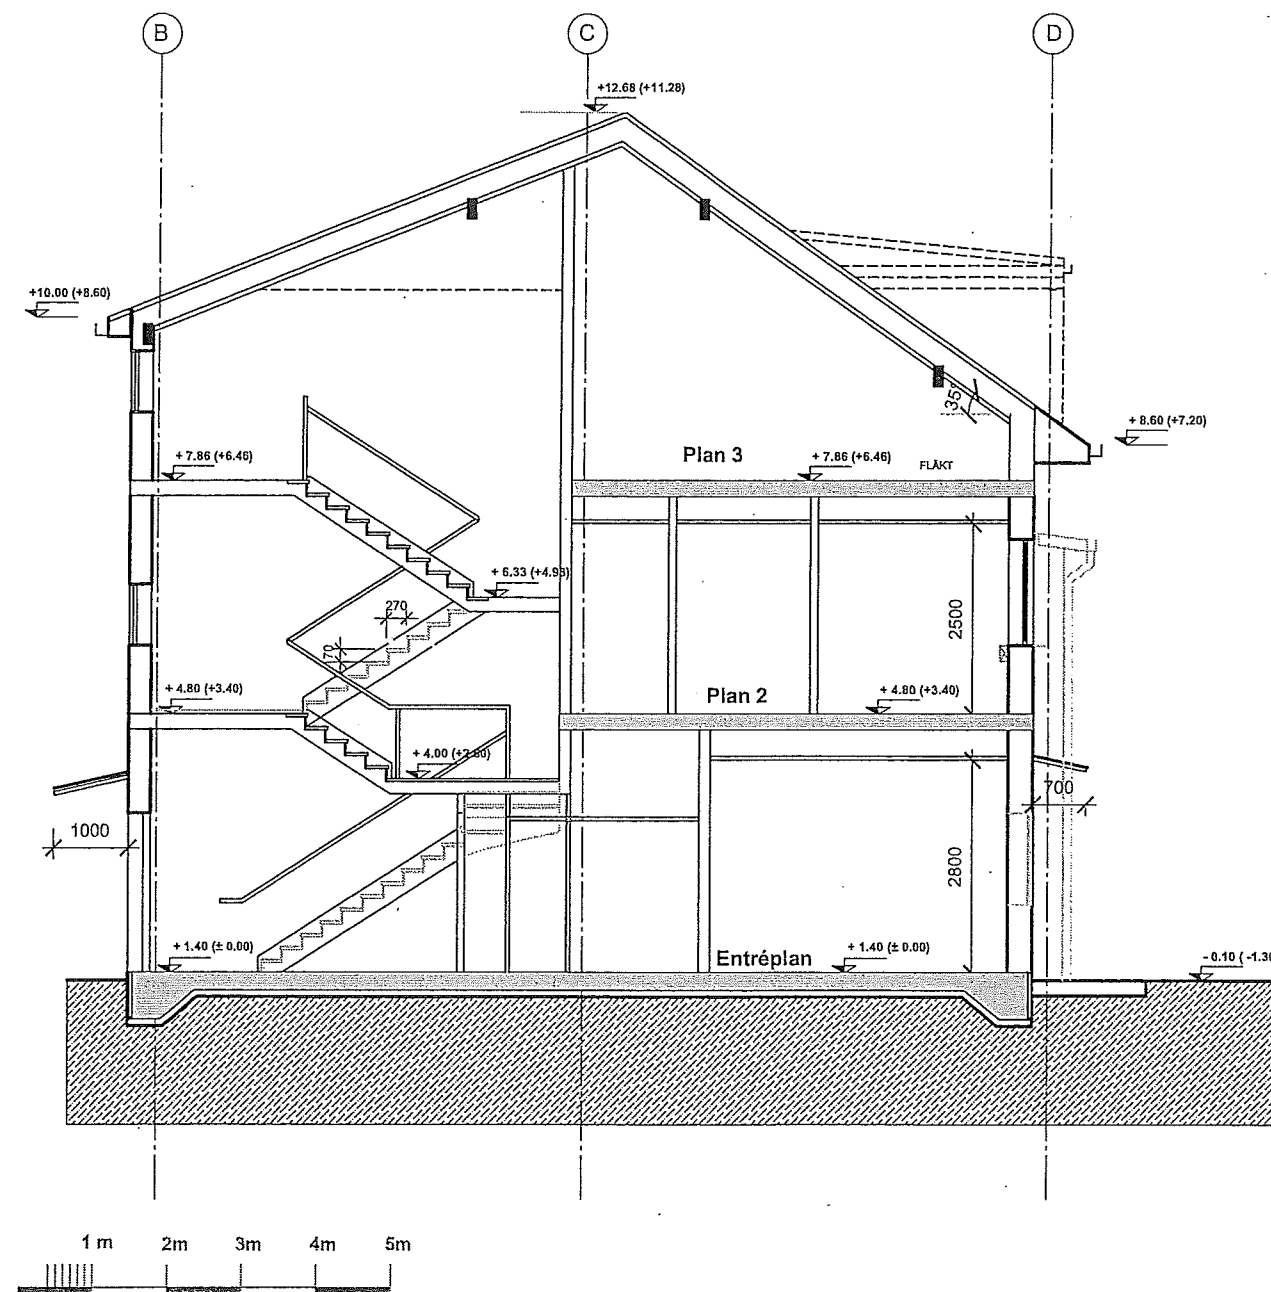

- > RELATIONSHANDLING
- > BYGGHANDLING
- > BYGGLOVSHANDLING
- ▶ FÖRFRÅGNINGSUNDERLAG
- > PRELIMINÄRHANDLING

BET	ANT	ÄNDRINGEN AVSER	SIGN	DATUM
SOTENÄSBOSTÄDER AB				
Kungshamn, KV UDDEN Gravärne 49:14, Sotenäs kommun				
Berggren & Pryde Projekt Slussgatan 1, Trädgårdsföreningen Box 120, 401 22 Göteborg Tel 031-15 25 80 Fax 031-15 70 05 E-post: berggren@pryde.se				
UPPDRAG NR		RITAD AV	HANDLÄGGARE	
		Z.Bosnic	Z.Bosnic	
DATUM		ANSVARIG		
010928			S.Pryde	
Sektion B-B				
SKALA		NUMMER	BET	
A3 1:100		A30-01-92		