

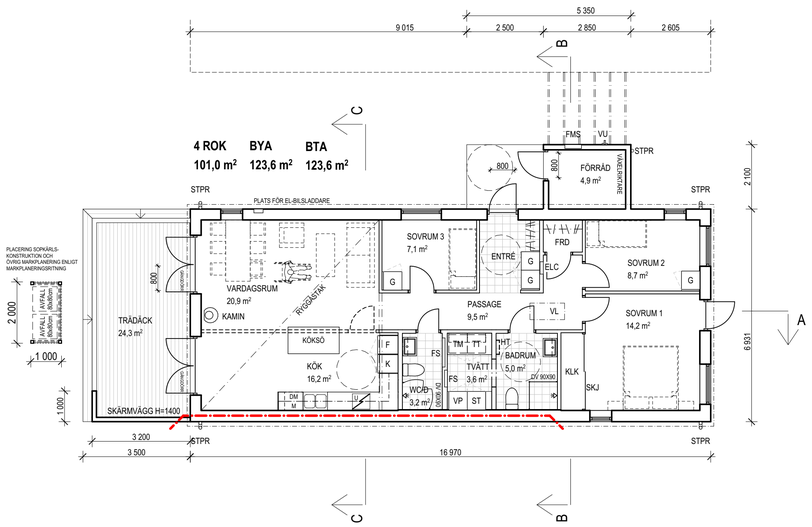



PLAN 1

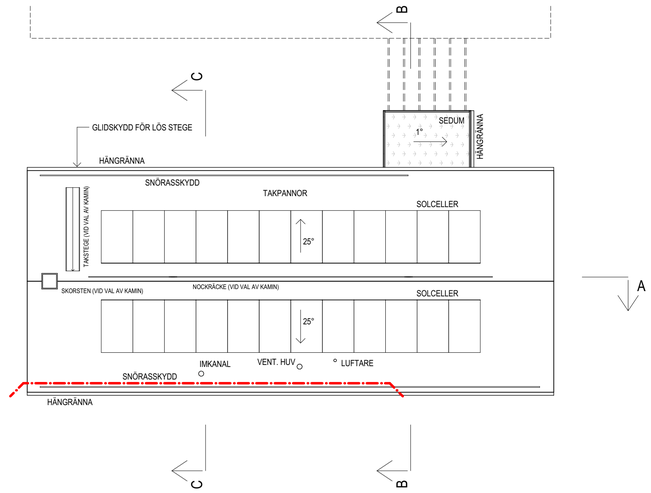


TAKPLAN

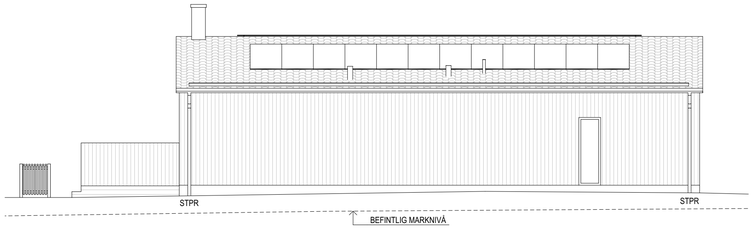


FASAD MOT SYDÖST

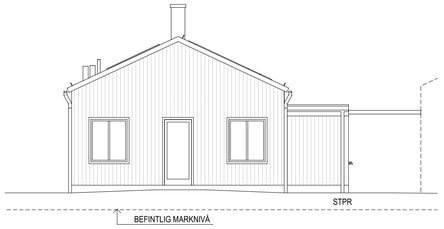


FASAD MOT NORDÖST

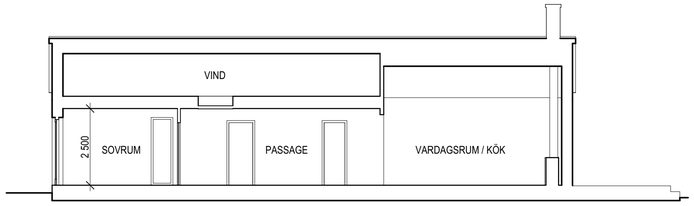


SEKTION A-A

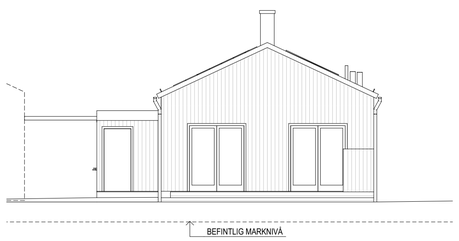


FASAD MOT SYDVÄST

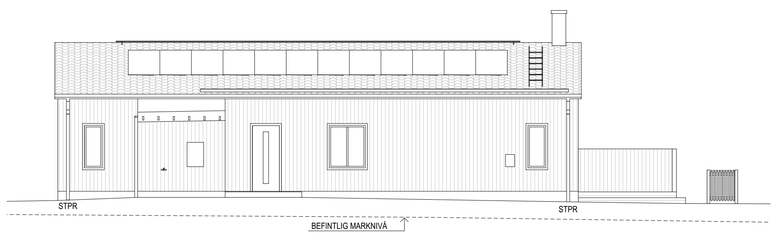

FASAD MOT NORDVÄST

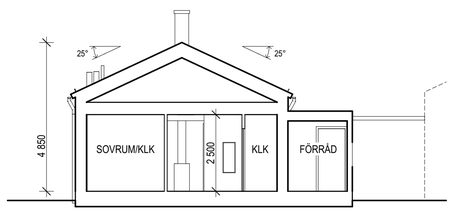

SEKTION B-B

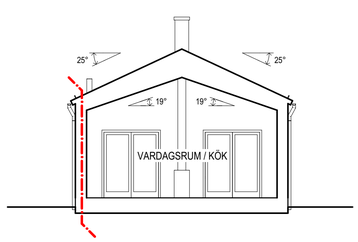

SEKTION C-C

SKALA 1:100

0 1 2 5 10

METER

FÖRKLARING

MÅTT ANGES I MILLIMETER.
PLUSHÖJDER ENLIGT MARKPLANERINGSRITNING


	LÖS MÖBLERING
	BRANDCELLSGRÄNS EI-60
STPR	STUPRÖR
SKJ	SKJUTDÖRRAR
G	GARDEROB
ST	STÄDSKÅP
K	KYLSKÅP
F	FRYSSKÅP
DM	DISKMASKIN
	HÄLL
TM	TVÄTTMASKIN
TT	TORKTUMLARE
VP	VÄRMEPANNA
DV	DUSCHVÄGGAR
U	INBYGGNADSUGN
M	MIKROVÅGSUGN
HT	PLATS FÖR EVENTUELL HANDDUKSTORK
	KAPPHYLLA
FS	FÖRDELARSKÅP
FMS	FASADMÄTARSKÅP
ELC	ELCENTRAL
VL	VINDSLUCKA
VU	VATTENUTKASTARE

BET	ÄNDRINGEN AVSER	DATUM	SIGN

BYGGLOVSHANDLING

9640 UTSLAGSPLATSEN
RAJGRÄSET 11-13, 21-23
ÄNGELHOLMS KOMMUN

Derome

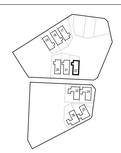

A	LILJEWALL ARKITEKTER AB	010-205 10 80
K	-	-
KP	DEROME PLUSSHUS PLAN	0340-66 64 00
VVS	-	-
E	-	-
M	MARKLAGET	042 13 07 66
BR	BRIAB AB	08 410 102 50
B	DEROME BOSTAD	0340-66 64 25

UPPDRAG NR	RITAD AV	HANDLÄGGARE
1 24 237 00	MAJO	MAJO
DATUM	ANSVARIG	
2026-07-01	PER-HENRIK JOHANSSON	

NYBYGGNAD

HUSTYP C, HUS 22
PLANER, FASADER OCH SEKTIONER

SKALA	NUMMER	BET
A1 = 1:100	A-40-1-C022	

PATH: P:\Liljewall\2024\12423700\AARCHICAD\Utslagsplatsen_Enplanshus_Nygårds dammar_Spegelvänd.pln; PRINTED: 2026-07-02 - 12:34; BY: majo