

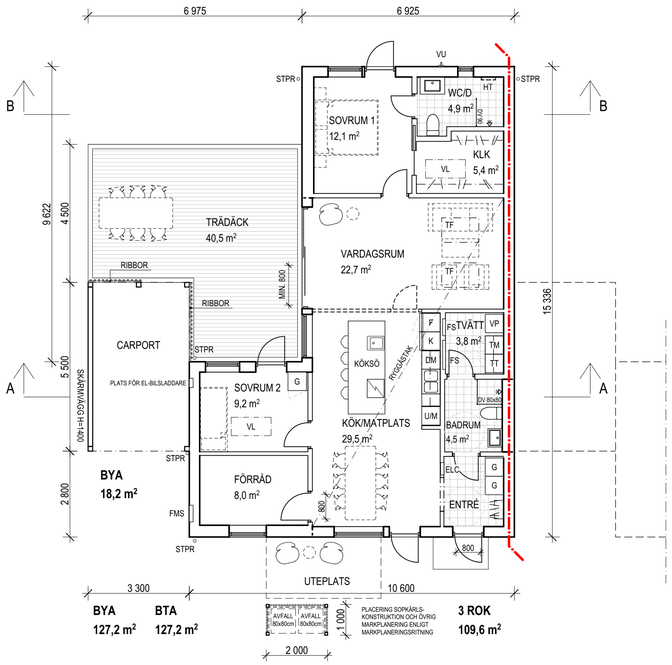



PLAN 1

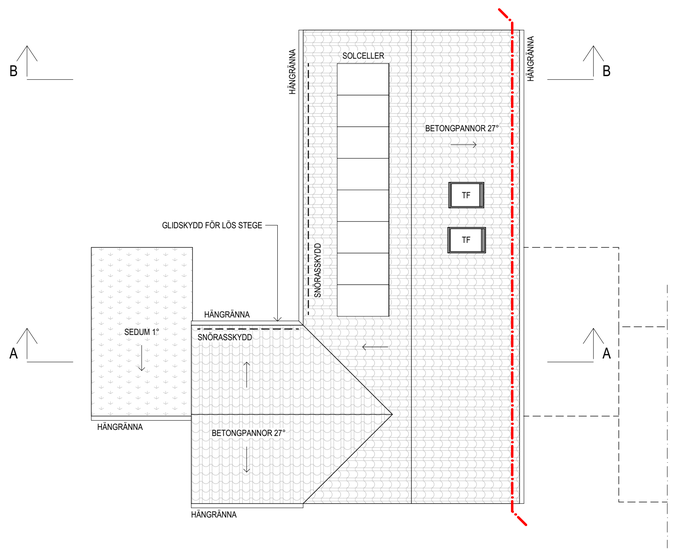


PLAN 2

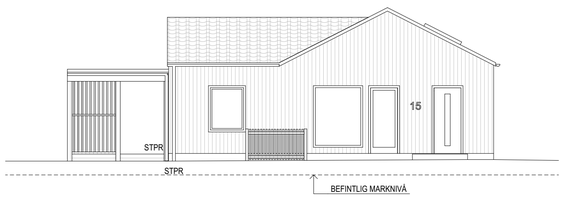


FASAD MOT SYDÖST

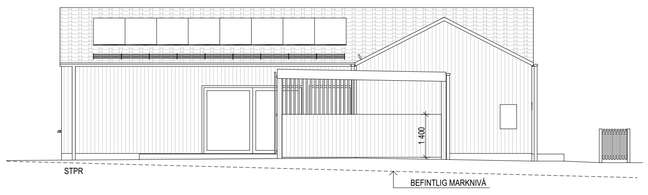


FASAD MOT SYDVÄST

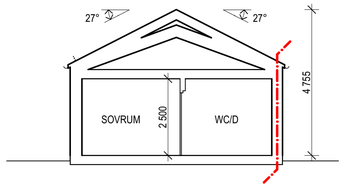


SEKTION B-B

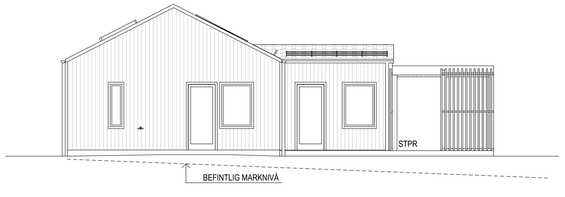

FASAD MOT NORDVÄST

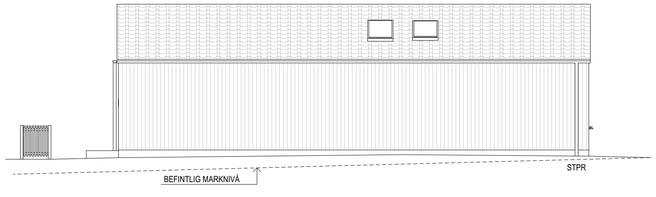

FASAD MOT NORDÖST

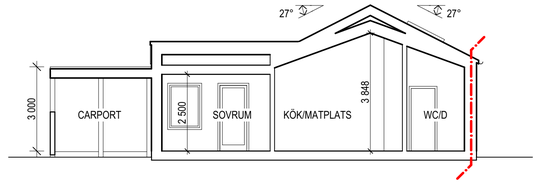

SEKTION A-A

SKALA 1:100

0 1 2 5 10

METER

FÖRKLARING

MÅTT ANGES I MILLIMETER.
PLUSHÖJDER ENLIGT MARKPLANERINGSRITNING


	LÖS MÖBLERING
	BRANDCELLSGRÄNS EI-60
	BRANDCELLSGRÄNS EI-30
STPR	STUPRÖR
SKJ	SKJUTDÖRR
G	GARDEROB
K	KYLSKÅP
F	FRYSSKÅP
DM	DISKMASKIN
	HÄLL
TM	TVÄTTMASKIN
TT	TORKTUMLARE
VP	VÄRMEPANNA
DV	DUSCHVÄGGAR
HT	PLATS FÖR EVENTUELL HANDDUKSTORK
U	INBYGGNADSUGN
M	MIKROVÅGSUGN
	KAPPHYLLA
FS	FÖRDELARSKÅP
FMS	FASADMÄTARSKÅP
ELC	ELCENTRAL
VL	VINDSLUCKA
VU	VATTENUTKASTARE

BET	ÄNDRINGEN AVSER	DATUM	SIGN

BYGGLOVSHANDLING

9640 UTSLAGSPLATSEN
RAJGRÄSET 3-6
ÄNGELHOLMS KOMMUN

Derome

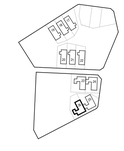

N

	A	LILJEWALL ARKITEKTER AB	010-205 10 80
	K	-	-
	KP	DEROME PLUSSHUS PLAN	0340-66 64 00
	VVS	-	-
	E	-	-
	M	MARKLAGET	042 13 07 66
	BR	BRIAB AB	08 410 102 50
	B	DEROME BOSTAD	0340-66 64 25

UPPDRAG NR	RITAD AV	HANDLÄGGARE
1 24 237 00	MAJO	MAJO
DATUM	ANSVARIG	
2026-07-01	PER-HENRIK JOHANSSON	

NYBYGGNAD

HUSTYP A2, HUS 26
PLANER, FASADER OCH SEKTIONER

SKALA	NUMMER	BET
A1 = 1:100	A-40-1-A226	

PATH: P:\Liljewall\2024\124237000\A\ARCHICAD\Utslagsplatsen_SödraNäs.pln; PRINTED: 2026-07-02 - 12:35; BY: majo