
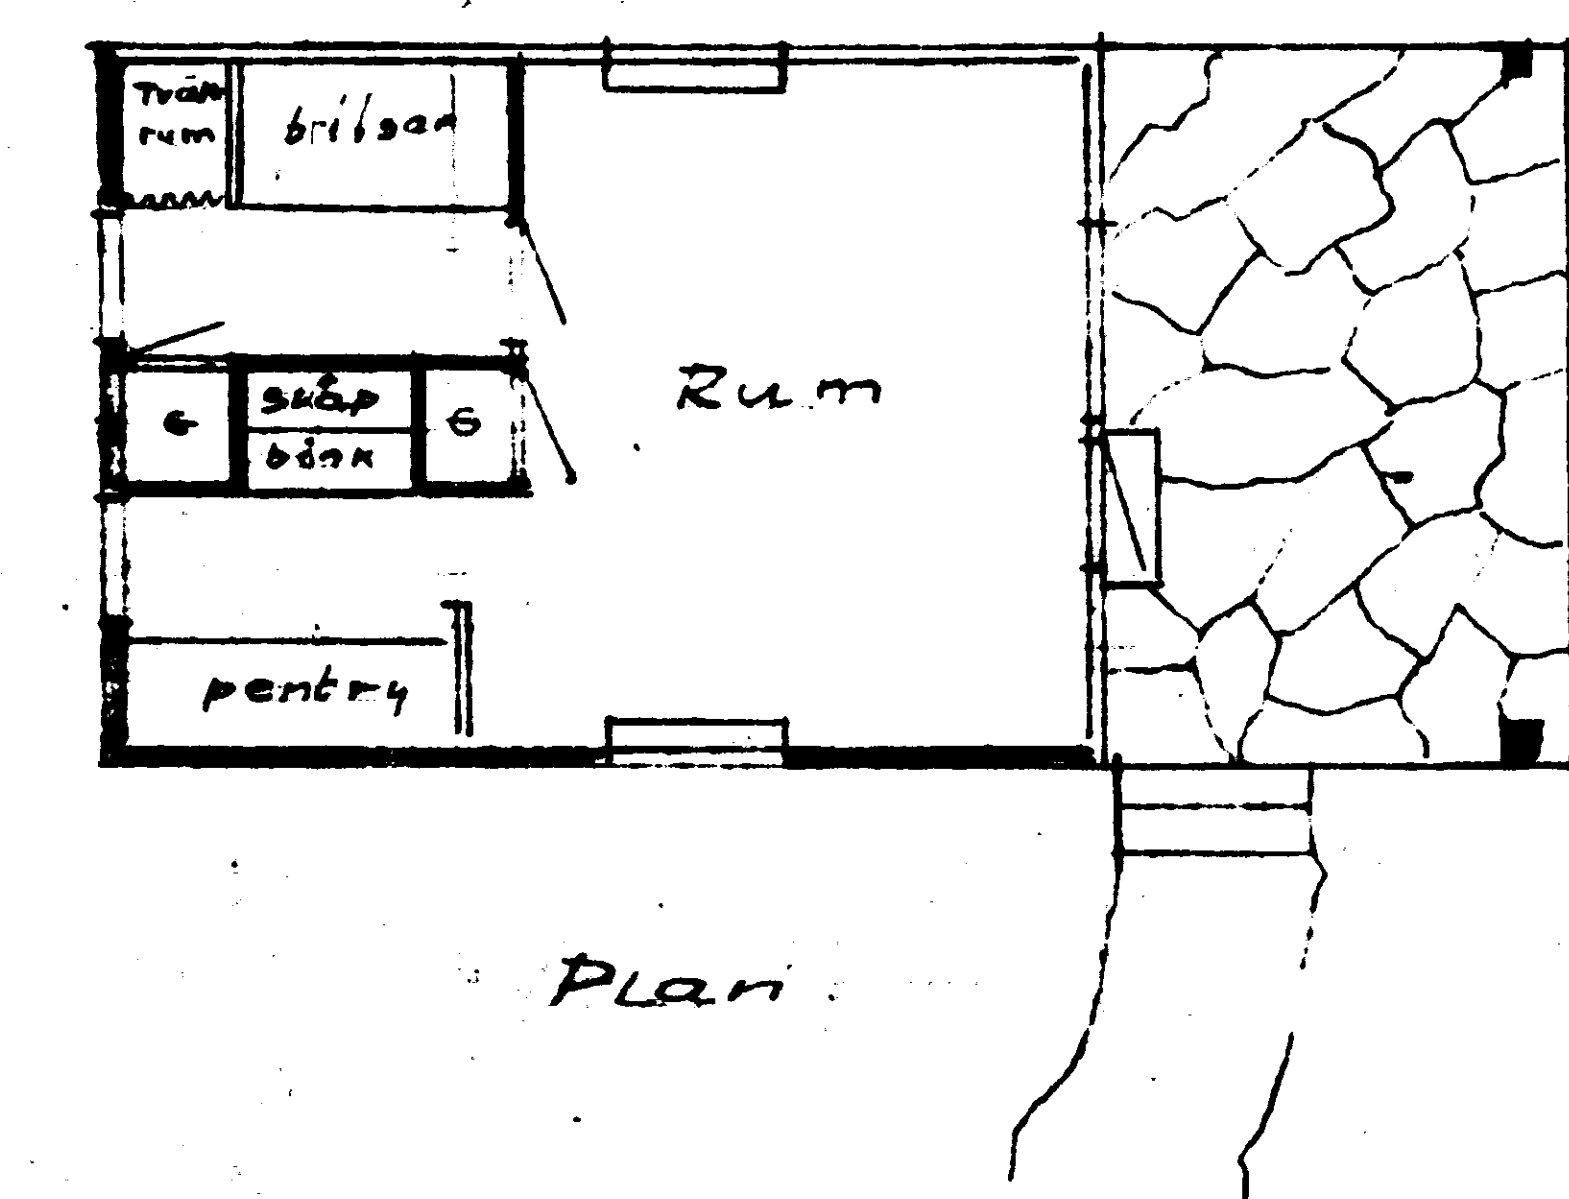


179489

NORRTÄLJE KOMMUN
Byggnadsnämnden
16 NOVEMBER 1971
Lsnr 73/3532 086.354

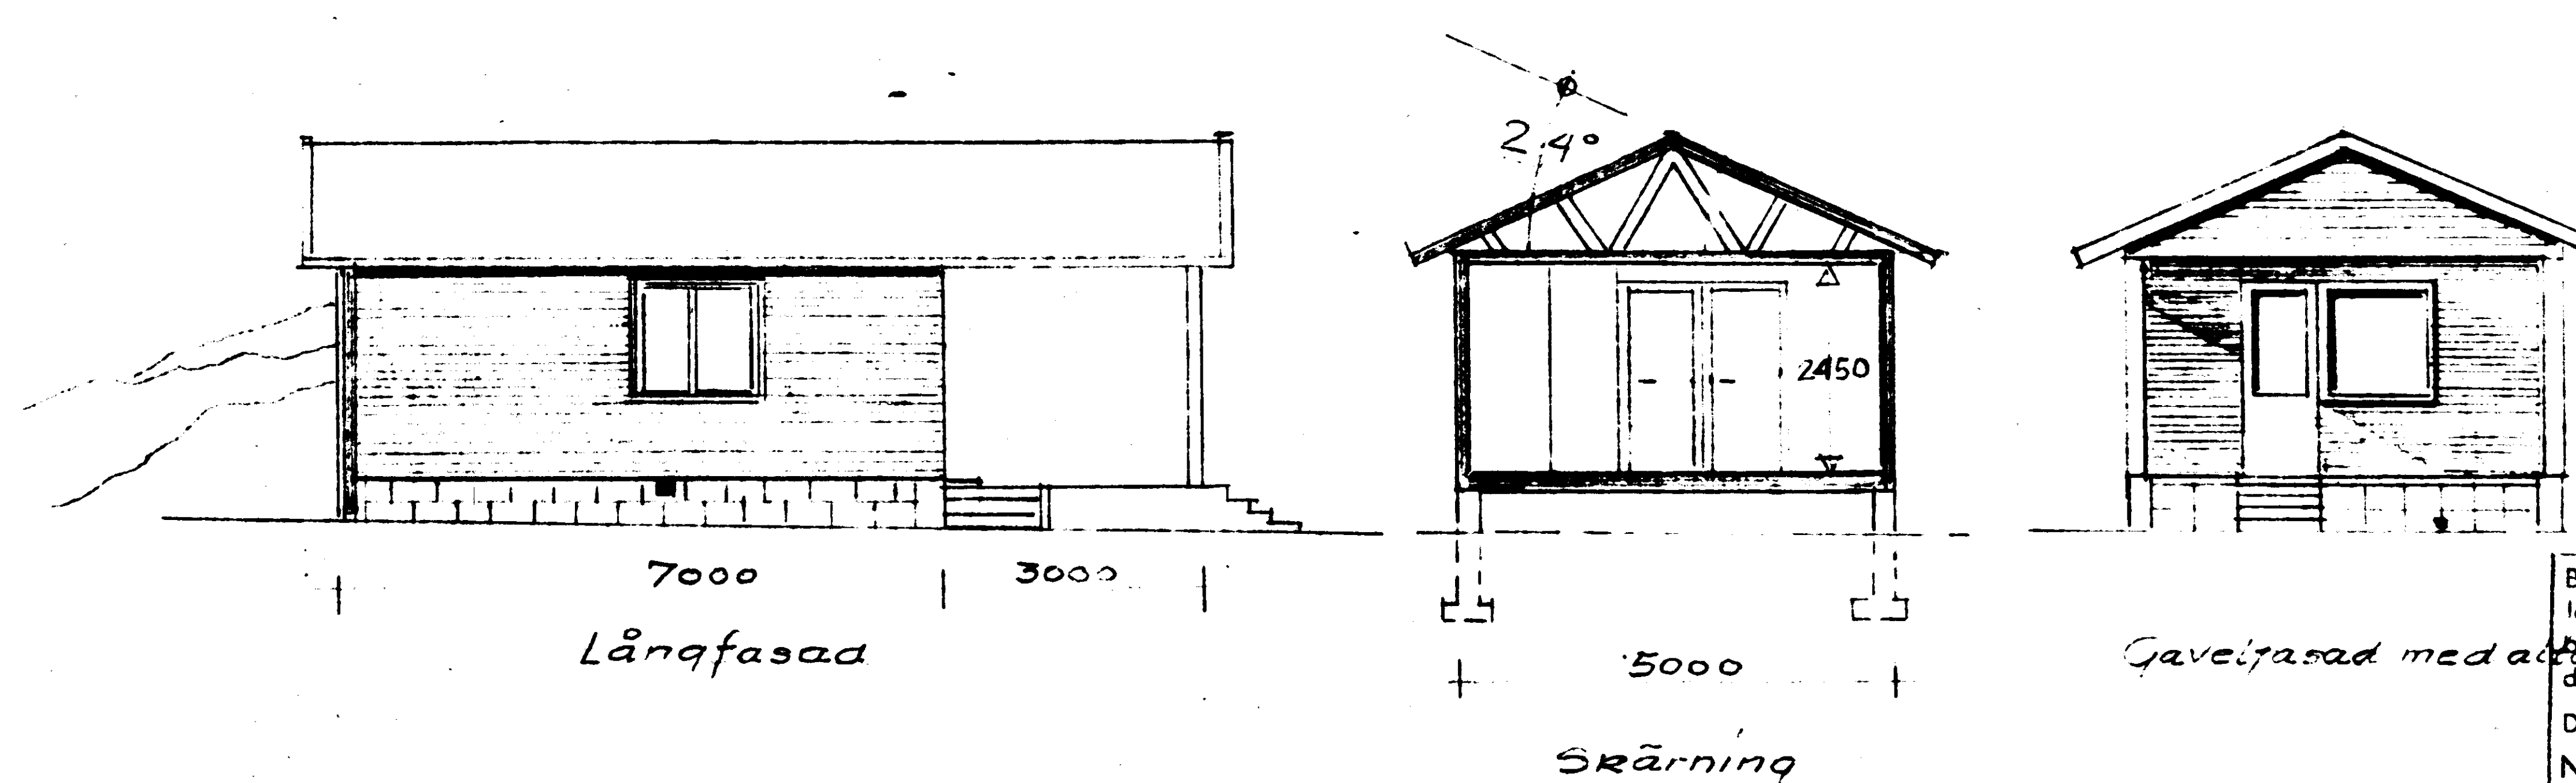

Byggnadslov beviljat i enlighet med
länstyrelsens beslut den 3.6.1971
av, delegeration av byggnadsnäm-
dens beslutsrätt B 206
Datum 73-12-21
NORRTÄLJE BYGGNADSNÄMND
Bengt Strandberg
Sekreterare

Granskad och godkänd 73-12-21
Rune Sagerén
Byr. stadsarkitekt

- ① - Senneby 17:1
F: 0,2223 ha 17:8
- ② - Fritidshus, nybyggnad
- ③ - Skala 1:100
- ④ - Stockholm den 14/11-73
- ⑤ - Evert Åsberg
Fågelstavägen 52
12433 Bandhagen.
- ⑥ - Evert Åsberg