


Litt.	Äggsdag				Summa ägg nr	Reg. nr.
	rig	inseg. jord nr	rig	avseg. jord nr		
Från	Västankiv	2 ¹	avstyckas:			
A	1	957	2	30	987	22
B	4	470	3	559	1029	23
C	5	410	6	643	1053	24
D	8	730	7	456	1186	25
E	10	970	9		978	26
F	11	989		8	989	27
G	12	1020			1020	28
H	13	1011			1011	29
I	14	862			862	30
K	15	1001			1001	211
L	16	1198			1198	212
M	17	1098			1098	213
N	18	1108			1108	214
O	19	1025			1025	215
P	20	1247			1247	216
R	21	1386			1386	217
S	22	1078			1078	218
T	23	1212			1212	219
U	24	995			995	220
V	25	959			959	221
X	26	975			975	222
Y	27	948			948	223
Z	28	810			810	224
Aa	29	816			816	225
Ab	30	864			864	226
Ac	32	738	31	190	928	227
Ad	33	957			957	228
Ae	34	870	35	359	1229	229
Af	37	655	36	300	955	230
Ag	38	800	39	169	961	231
Ah	40	933	41	50	983	232
Ai	43	856	42	60	916	233
Al	44	866			866	234
Al	45	991	46	50	1041	235
Am	48	1000	47	52	1052	236
An	49	950	50	43	993	237
Ao	52	970	51	56	1026	238
Ap	53	926			926	239
Ax	59	305	58	787	1092	240
Ay	60	400	61	1058	1458	241
Az	63	991	62	160	1151	242
Från	Västankiv	149	avstyckas:			
As	54	1430			1430	1373
At	55	1455			1455	1374
Au	56	1067			1067	1375
Av	57	1254			1254	1376


§. 62. År 1967 den 17 februari
blev denna avstyckning av över-
lantmätaren i Värmlands län
fastställd.

På ämbetets vägnar:

W. Hertting

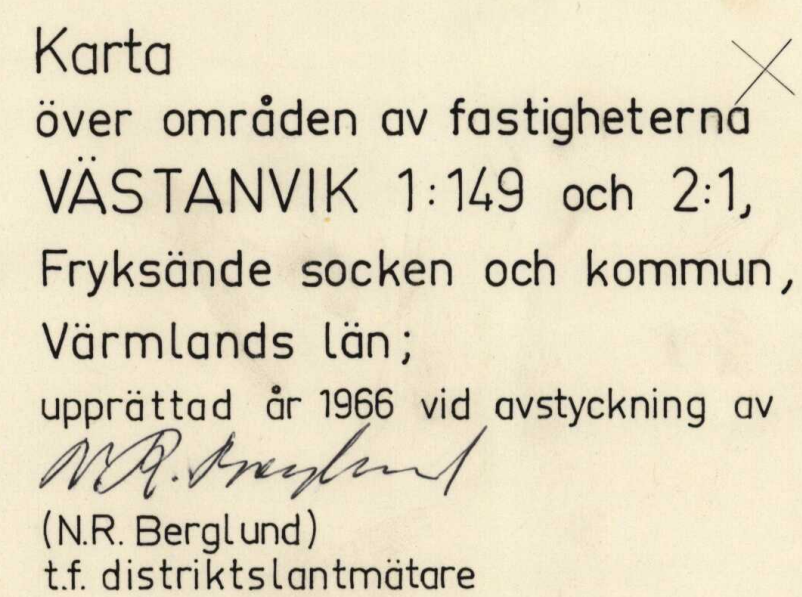

Skala 1:1000

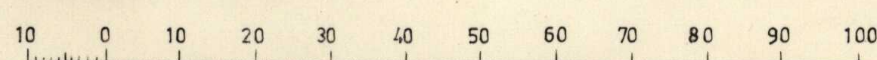

Mätt av: E.N.
Ritat av: A.LJ.

ink. den 9/11 1966

37 17/6 29/66

FÖRSLAG TILL ÄNDRING OCH UTVIDGNING AV BYGGNADSPLANEN
FÖR FASTIGHETERNA TORSBY 1⁹⁸ OCH
VÄSTANVIK 1⁵⁸ M.F.L. I FRYKSÄNDE KOMMUN,
VÄRMLANDS LÄN

UPPRÄTTAT, KARLSTAD DEN 16 NOVEMBER 1964, REV. DEN 10 JUNI 1966
J. WÄSTLUND ARKITEKTBYRÅ AB

K.G. Norström
K.G. NORSTRÖM
ARKITEKT SÄR



BETECKNINGAR

GRUNDKARTEBETECKNINGAR

- FASTIGHETSGRÄNS
- FASTIGHETSBECKNING
- HUVUDBYGGNAD RESP. UTHUS
- PUNKT I RUTHÄT
- NIVÅKURVOR

BYGGNADSPLANEBETECKNINGAR

GRÄNSBETECKNINGAR

- BYGGNADSPLANEGRÄNS
- OMRÄDESGRÄNS
- BESTÄMMELSEGRÄNS
- GRÄNSLINJER EJ AVSEDDA ATT FASTSTÄLLAS

OMRÄDESBETECKNINGAR

ALLMÄN PLATS

- VÄG
- PARK

BYGGNADSMARK


- B OMRÅDE FÖR BOSTADSÄNDAMÅL
- Tg OMRÅDE FÖR GARAGEÄNDAMÅL

ÖVRIGA BETECKNINGAR

- MARK SOM ICKE FÅR BEBYGGAS
- BYGGNADSSÄTT
- ANTAL VÅNINGAR JÄMTE VINDSINREDNING
- BYGGNADSHÖJD
- STÖRSTA TILLÄTNA BYGGNADSYTA
- VÄGHÖJD
- MARK TILLGÄNGLIG FÖR UNDERJORDISKA LEDNINGAR
- ILLUSTRATIONSLINJE

Länsstyrelsen
i Värmlands län
Landskansliet
7 DEC 1966
III 65-115-66

SKALA 1:2000

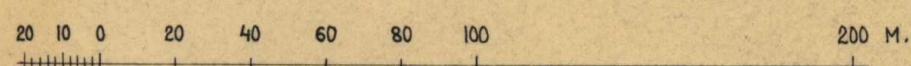

17-C-823:2