




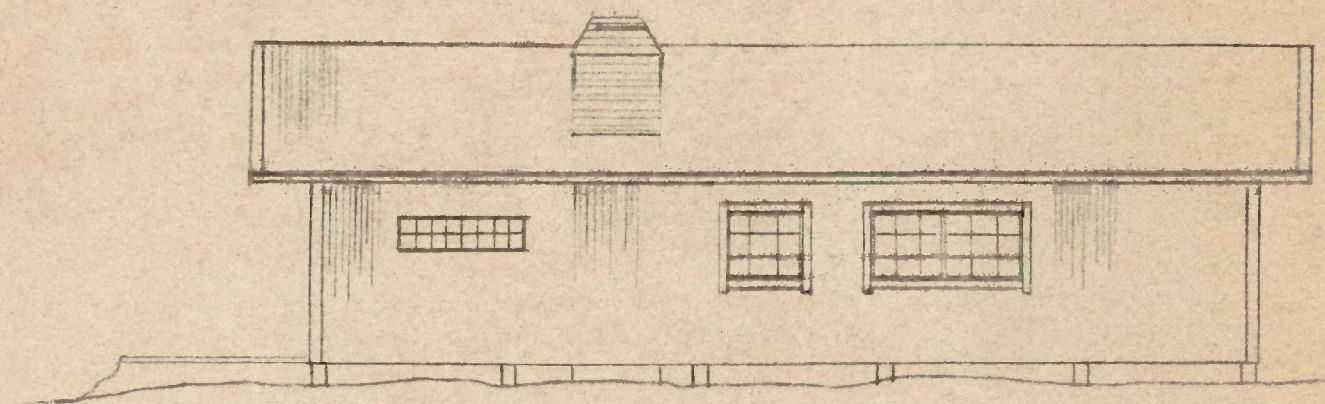

Fasad mot sydost

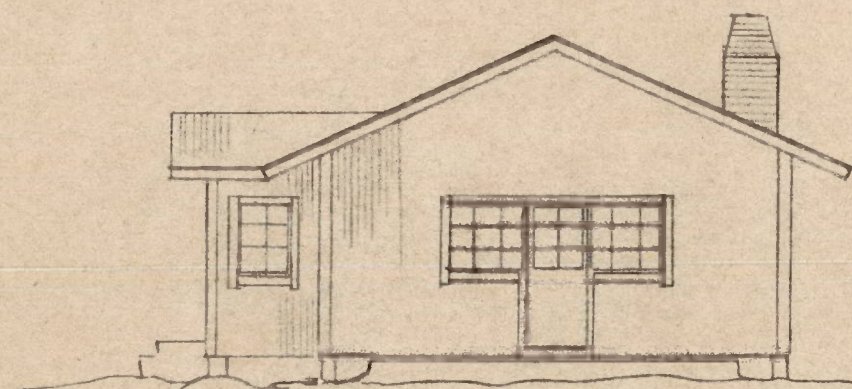

Gavel mot sydväst

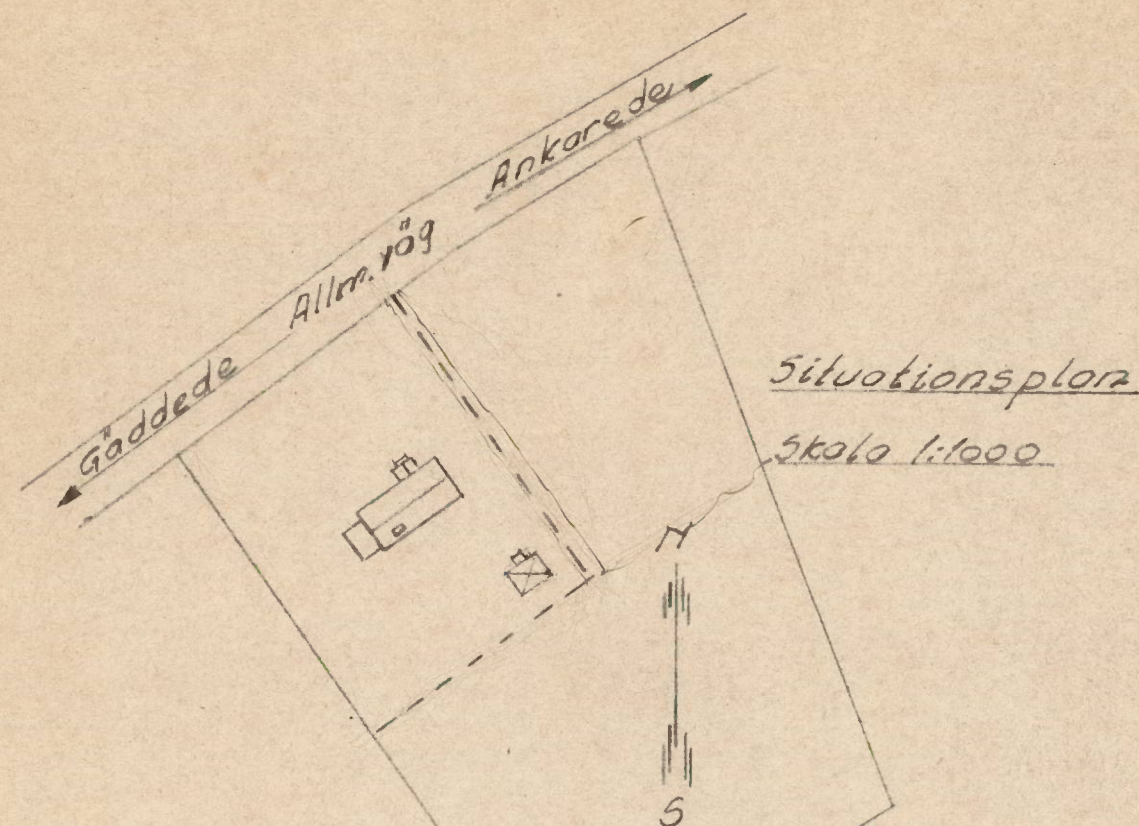

Byggnadslov beviljat den 8/6 1938

§. 287

Avvikelse från denna ritning får ej vidtagas utan Byggnadsnämndens godkännande.

STRÖMUNDS BYGGNADSNÄMND

Blåsjön Stora <sup>2:87</sup> och <sup>2:88</sup>  
Frostvikens socken  
Förslag nybyggnad fritidshus  
Ägare Gunnor Melander  
Fridhemsv. 15, 87200 Kramfors  
Plan, fasader, sektioner skala 1:100  
Kramfors 771020 Hny