


372394

NORRTÄLJE KOMMUN
Stadsarkitektkontoret
2001 -07- 04
Diarienr 01/1272 Diarieplan

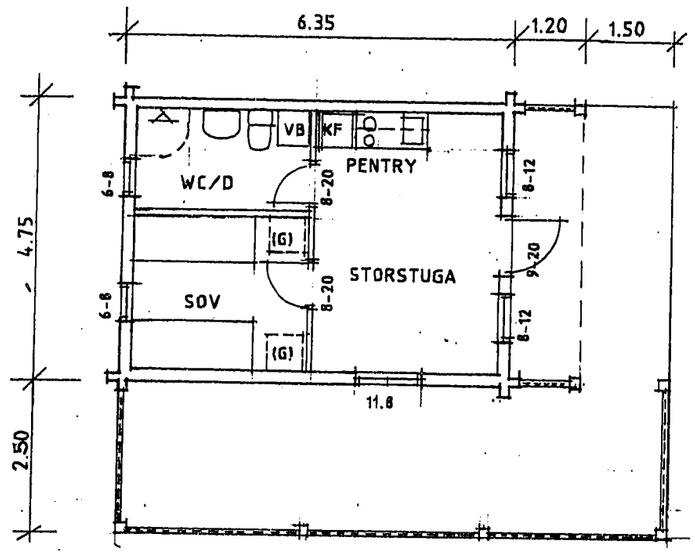


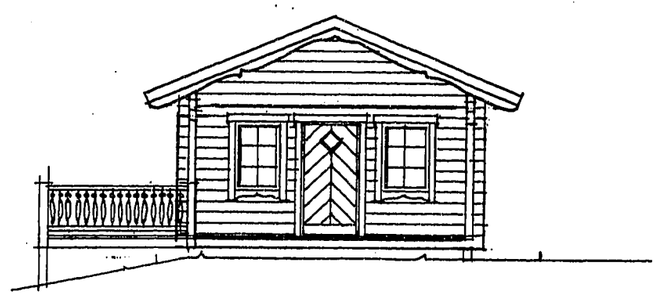


MOT SÖDER

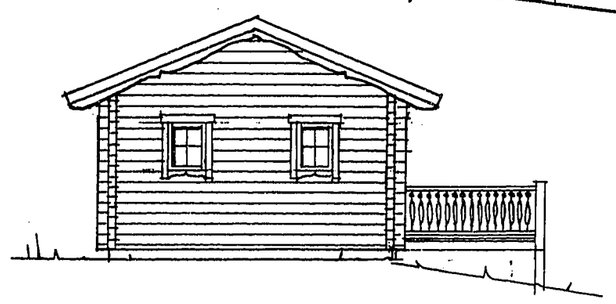


MOT NORR

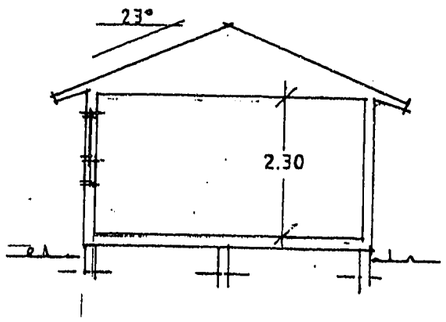

SEKTION

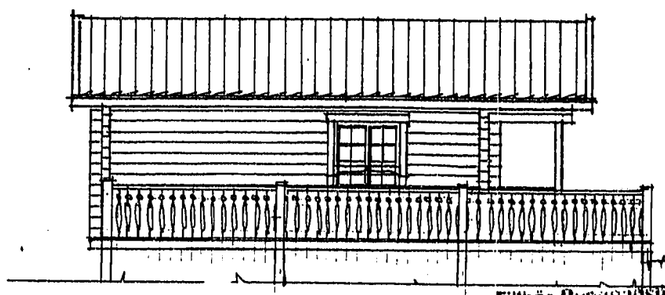

MOT VÄSTER

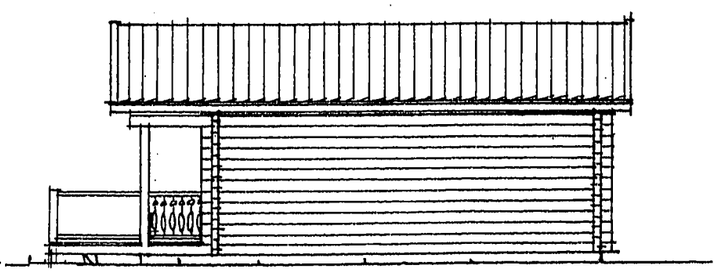

MOT ÖSTER

Tillhör Byggnadsnämndens i Norrtälje beslut
01-08-23 00280

Tillhör Byggnadsnämndens i Norrtälje beslut
01-08-23 00280

BL 01-07-03 ALTAN BREDDAD. ALTANRÄCKE

REV.	SIGN.	DATUM	REVIDERINGEN AVSER

DENNA RITNING FÅR EJ ANVÄNDAS UTAN VÅRT TILLSTÅND. ÖVERTRÄDELSE BEIVRAS ENLIGT LAG.

Forsgrens timmerhus
BOX 803
781 28 BORLÄNGE
TEL. 0243-831 55
FAX 0243-22 89 59

NYBYGGNAD AV GÄSTSTUGA
MÖRTSUNDA 1:36 NORRTÄLJE KOMMUN
LARS HANSSON
V:a LÅNGGATAN 6 A
619 35 TROSA

AVTAL NR 010-021 LSG
RITN. NR GS1
HUSTYP STUGA 30
SKALA 1:100
DATUM 2001-06-28
RITAT AV BENGT LISS

