

KARTA

Avstyckning från ett område om 1,6314 ha (17<sup>2</sup>)

avstyckat från SENNEBY 17:1

i Vaddö socken, Vaddö kommun

och Stockholms län.

Upprättad år 1968 av:

Åke Halldin  
lantmätare  
Börje Wählin  
ingenjör

Dnr 45/66 B2

Koordinatförteckningen, se förrättningshandlingarna.

Nyttillkomna gränser: 57-54; 58-53; 59-50; 44-41.

§ 504. År 1968 den 4 april  
blev den i enlighet med denna karta  
verkställda avstyckningsförrättning fast-  
ställd av överlantmätaren i Stockholms  
län; betygar:  
utan avg. På ämnetets vägnar:


Avstyckningsbeskrivning

Från ett område om 1,6314 ha avstyckat  
från Senneby 17:1 avstyckas 6 ägolotter, tillhöriga  
Einar Ahlström, Vaddö:

| Litt   | Ägoslag  | areal     | reg.nr          |
|--------|----------|-----------|-----------------|
| A      | avr.jord | 0,2482 ha | 17 <sup>3</sup> |
| B      | avr.jord | 0,2327 ha | 17 <sup>4</sup> |
| C      | avr.jord | 0,2162 ha | 17 <sup>5</sup> |
| D      | avr.jord | 0,2391 ha | 17 <sup>6</sup> |
| E      | avr.jord | 0,2448 ha | 17 <sup>7</sup> |
| F      | avr.jord | 0,2223 ha | 17 <sup>8</sup> |
| Summa: |          | 1,6314 ha |                 |

Stamfastighetens återstod

Servitut: Med vart och ett av de avstyckade områdena  
följer samma rätt som tillkommer stamfastigheten att  
i enlighet med byggnadsplanens bestämmelser nyttja  
båtplatsområdet inom Senneby 17:1.

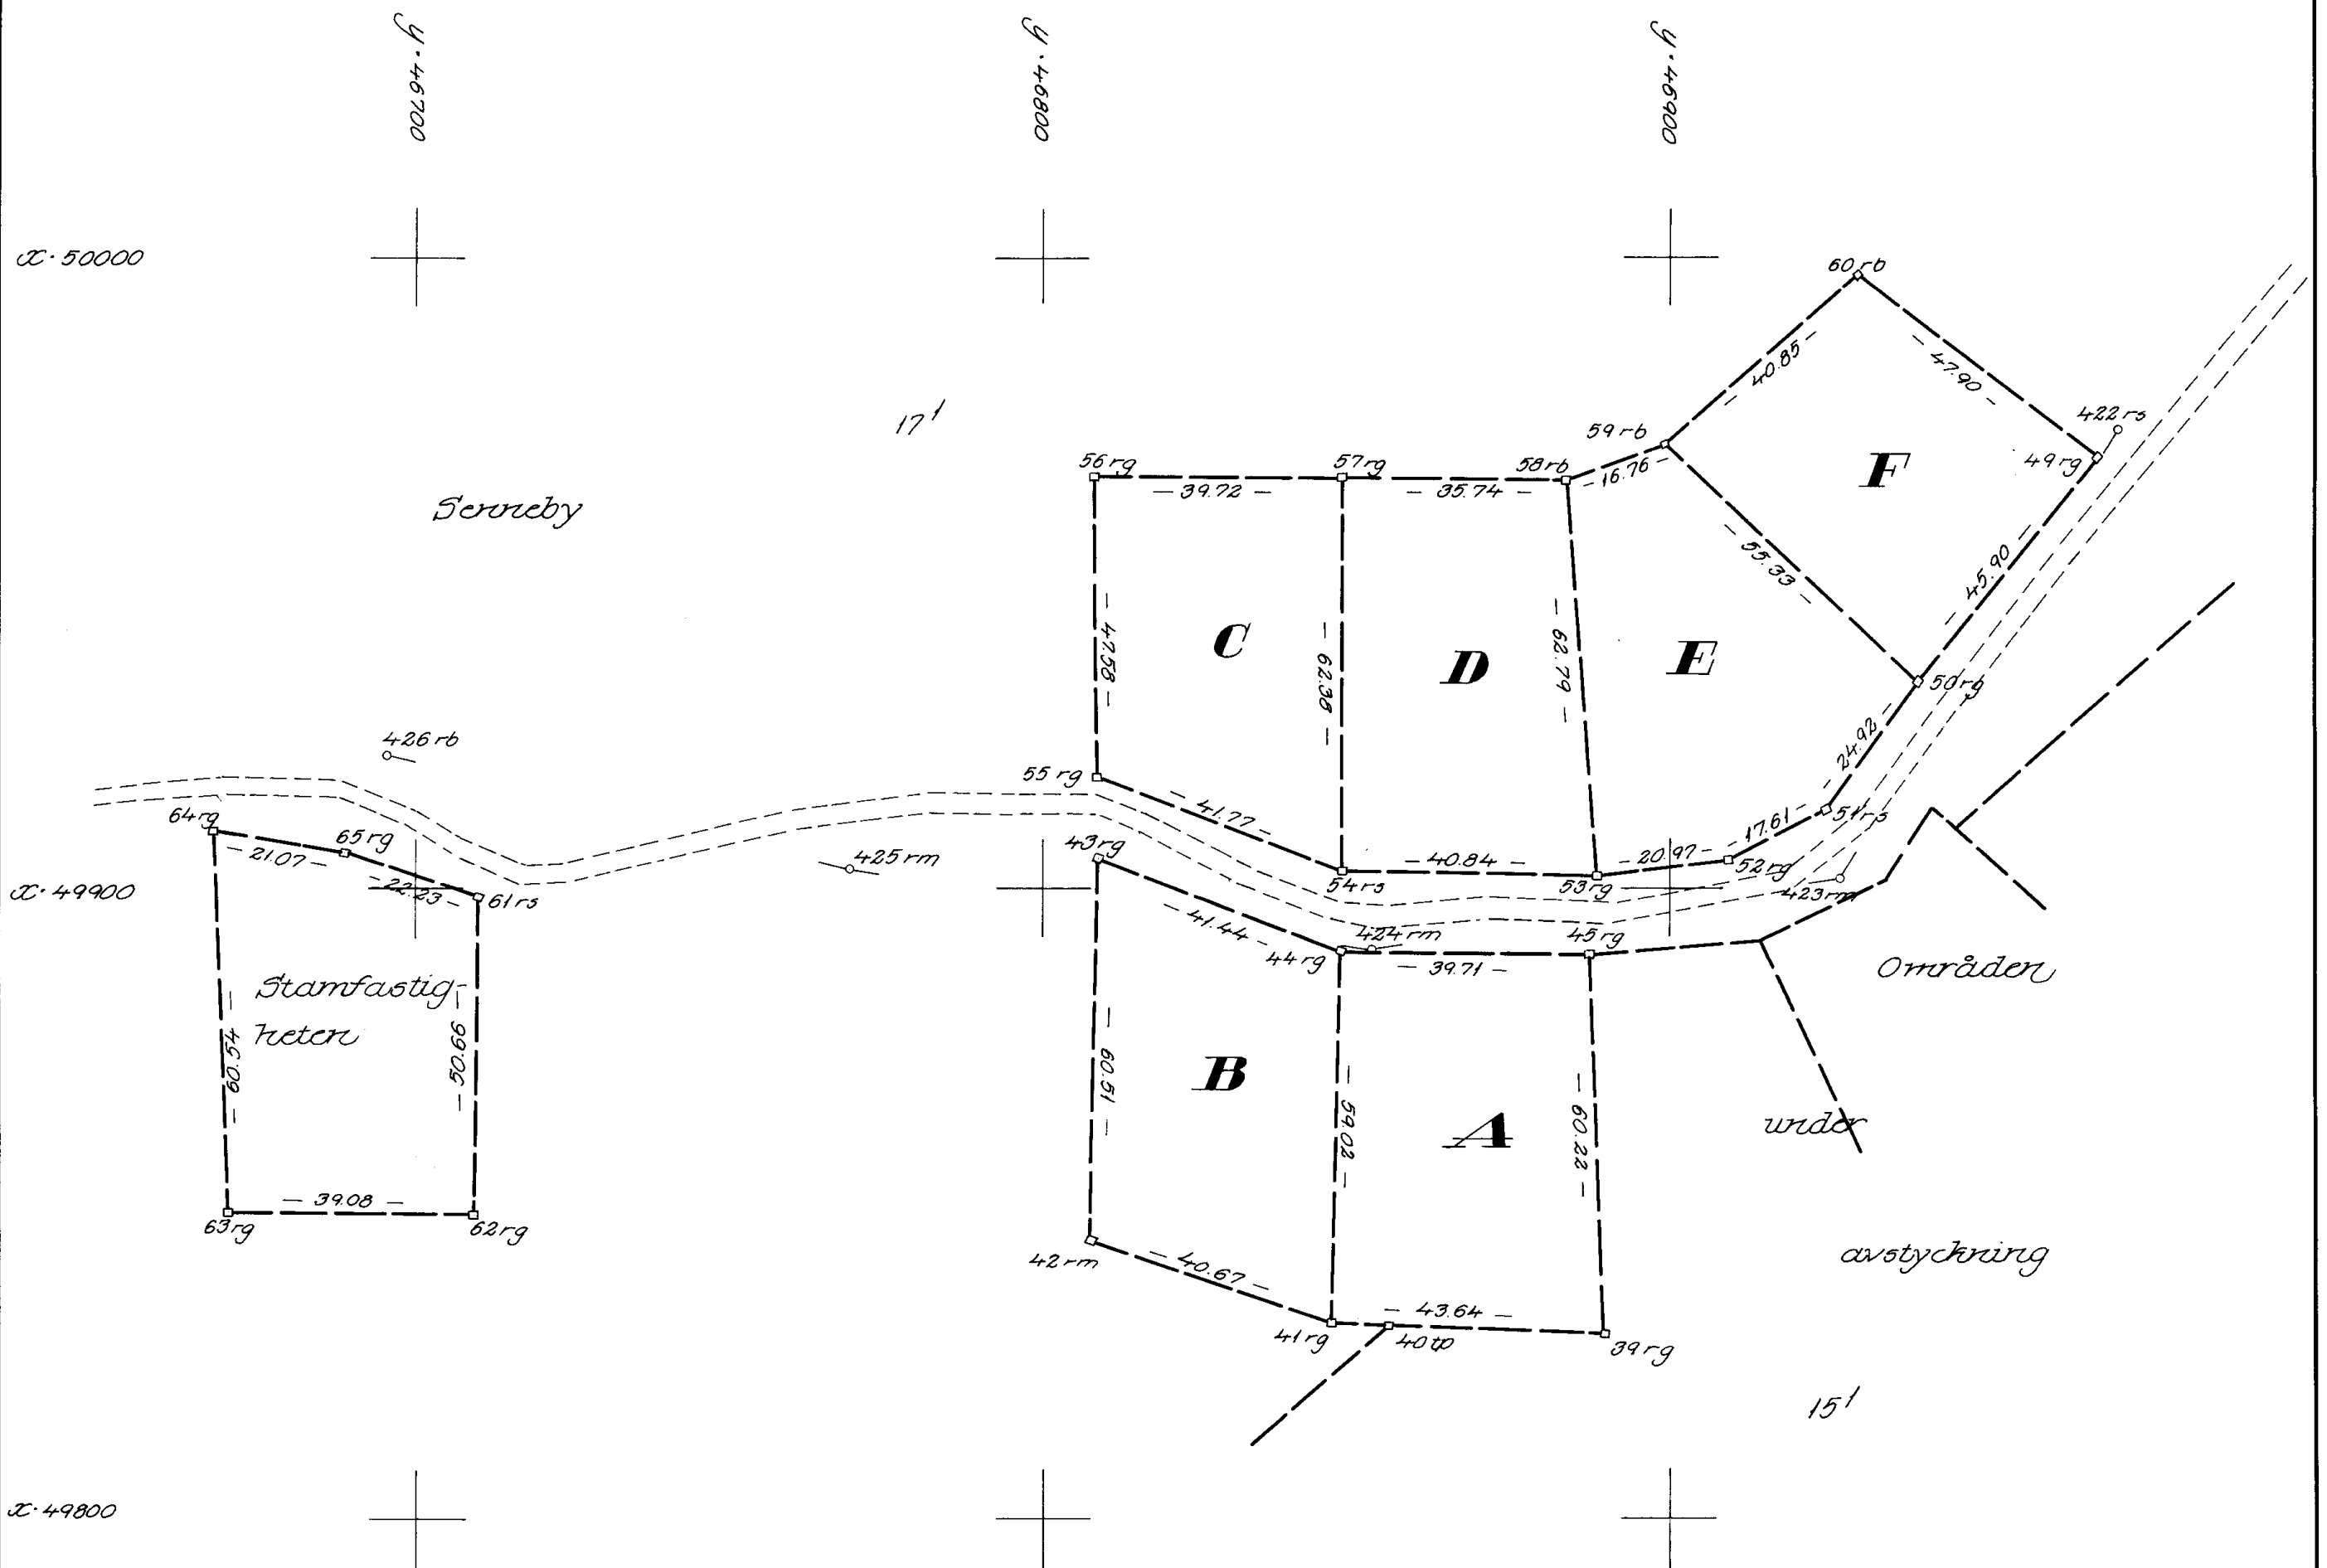

Skala 1:1000

10 5 0 10 20 30 40 50 60 70 80 90 100 m

Ek 470

Vaddö 2099

HANDL NR 670245 SENNEBY 17:1 DNR 182:63

## KOORDINATFÖRTECKNING

| NR  | X        | Y        |
|-----|----------|----------|
| 33  | 49913.44 | 46941.51 |
| 34  | 49909.97 | 46945.38 |
| 35  | 49877.18 | 46981.91 |
| 36  | 49854.38 | 46964.86 |
| 37  | 49836.58 | 46941.16 |
| 38  | 49829.41 | 46915.02 |
| 39  | 49829.33 | 46889.66 |
| 40  | 49830.61 | 46855.24 |
| 41  | 49830.96 | 46846.05 |
| 42  | 49844.07 | 46807.55 |
| 43  | 49904.57 | 46808.71 |
| 44  | 49889.96 | 46847.49 |
| 45  | 49889.50 | 46887.20 |
| 46  | 49892.04 | 46914.60 |
| 47  | 49901.72 | 46933.59 |
| 48  | 49859.82 | 46888.41 |
| 49  | 49968.38 | 46968.30 |
| 50  | 49932.61 | 46939.53 |
| 51  | 49912.42 | 46924.93 |
| 52  | 49904.43 | 46909.24 |
| 53  | 49902.01 | 46888.41 |
| 54  | 49902.71 | 46847.58 |
| 55  | 49917.63 | 46808.57 |
| 56  | 49965.21 | 46807.98 |
| 57  | 49965.09 | 46847.70 |
| 58  | 49964.60 | 46883.44 |
| 59  | 49970.43 | 46899.15 |
| 60  | 49997.18 | 46930.02 |
| 61  | 49898.74 | 46709.73 |
| 62  | 49848.08 | 46709.15 |
| 63  | 49848.61 | 46670.07 |
| 64  | 49909.11 | 46667.81 |
| 65  | 49905.63 | 46688.59 |
| 422 | 49972.72 | 46971.54 |
| 423 | 49901.61 | 46927.15 |
| 424 | 49890.32 | 46852.45 |
| 425 | 49902.99 | 46769.08 |
| 426 | 49921.13 | 46695.31 |
| 461 | 49885.59 | 46917.69 |

Koordinat- och arealberäkning verkställd  
av lantmäteriets datacentral betygar

På distriktslantmätarämbetets vägnar:



Ake Halldin

lantmätare