


Denna ritning tillhör Myresjöhus. Den får ej användas av tredje person. Överträdelse beivras.

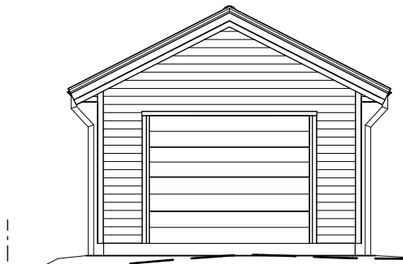


FASAD MOT SYDVÄST

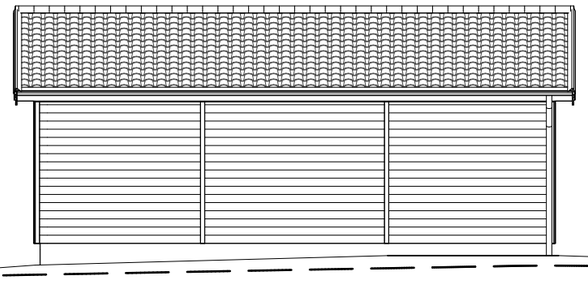

FASAD MOT NORDVÄST

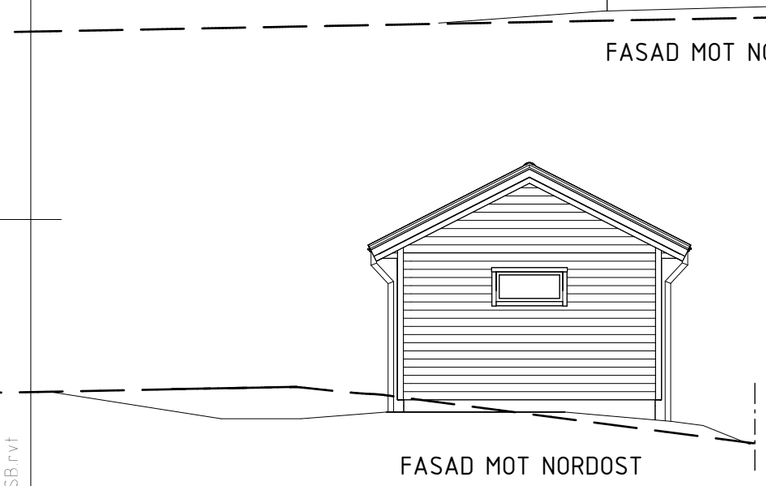


FASAD MOT NORDOST

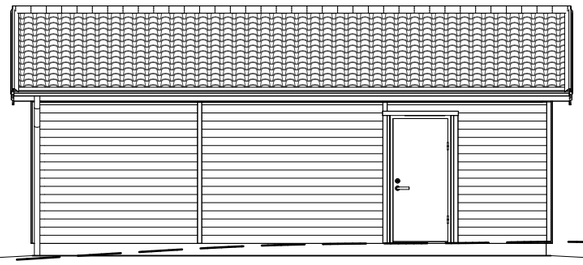


FASAD MOT SYDOST

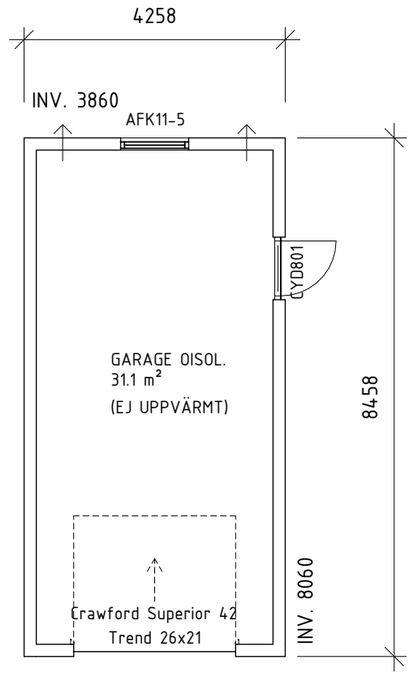


PLAN

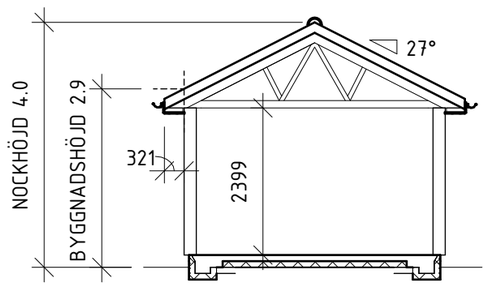


INKLÄDD KORT TAKFOT

SEKTION

| B | JUSTERADE MARKLINJER, LUTNING | 2026-05-22 | EFN |
|---|---|---|---|
| BET | ÄNDRING AVSER | DATUM | SIGN |

| FASADBEKLÄDNAD |
|---|
| LIGGANDE PANEL |

| BYGGNADSAREA (BYA) | | |
|---|---|---|
| PLAN 1 | BYA | 36.0 m² |

SKALA 1:100 0 2.5 5m

| | |
|---|---|
| ANSVARIG PART | Myresjöhus |
| | 574 85 VETLANDA TEL. 010-434 10 00 |
| KONTAKTPERSON | SE OBOS PORTAL |
| GODKÄND AV | |
| SKAPAD AV | EMELIE FRANKLIN |
| AVTALSNR | 116684-01 |
| PROJEKT | NOLBECK BOSTAD AB<br>BJÖRBOHOLM 1:100<br>LERUMS KOMMUN |
| RITNINGSKATEGORI | SB - PLAN/FASADER/SEKTION |
| INNEHÅLL | BBR30 (BFS2011:6-BFS2024:5)<br>NYBYGGNAD AV SIDOBYGGNAD<br>GARAGE 1 |
| STATUS | |
| HANDLING | BYGGLOVSHANDLING |
| HUSTYP | G61-1R |
| FORMAT | A3 |
| DATUM | 2026-04-08 |
| SKALA | 1 : 100 |
| RITN.NR | A-40-0-01 |
| BET | B |

Autodesk Docs://116684-01/116684-01 SB.rvt
2026-05-22 09:48:07