

Denna ritning tillhör Myresjöhus. Den får ej användas av tredje person. Överträdelse beivras.

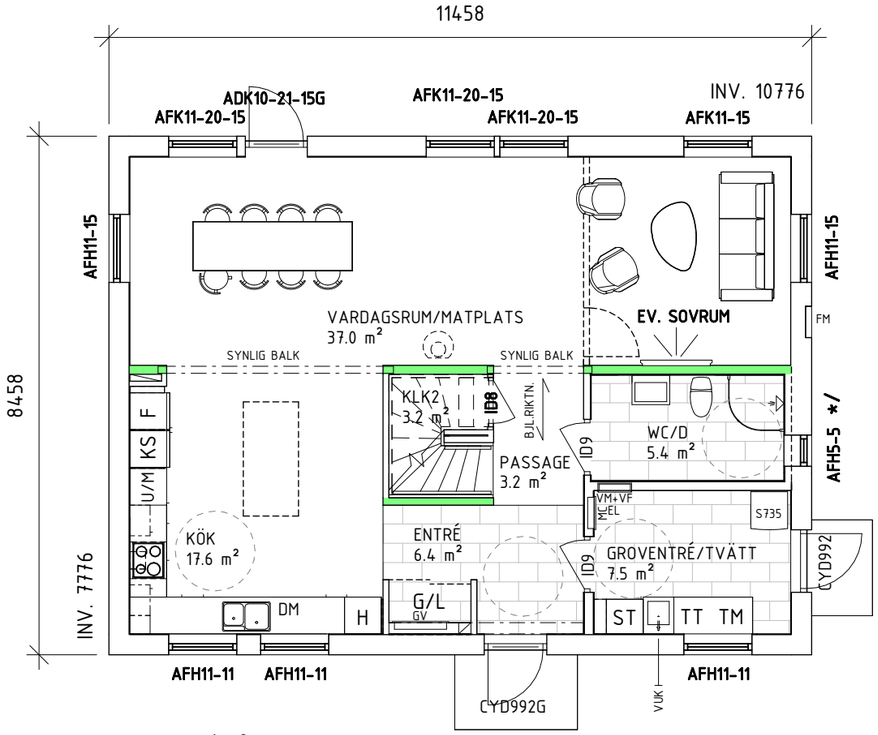

ENTRÉVÅNING

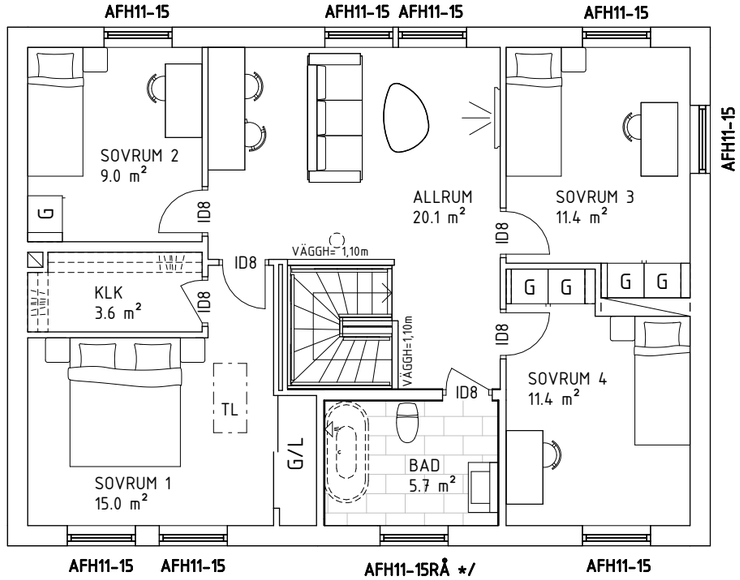

ÖVERVÅNING

TRAPPLAN TILL ENTRÉ INGÅR EJ IFRÅN MYRESJÖHUS.

PÅ GRUND AV OLIKA TOLKNINGAR AV BRANDSKYDDSKRAVEN HOS KOMMUNERNA I SVERIGE KAN BRANDAVSKILJNINGEN EVENTUELLT ÄNDRAS/KOMPLETTERAS EFTER TEKNISKT SAMRÅD.

PLACERINGEN AV EVENTUELL INVÄNDIG TAKLUCKA KAN ÄNDRAS PÅ GRUND AV KONSTRUKTIONSLÖSNINGAR.

INKLÄDNAD FÖR VA OCH VENTILATION KAN FÖREKOMMA.

FVP

MEKANISK FRÅNLUFTSVENTILATION. TILLUFT VIA REGLERBARA TILLUFTSVENTILER FRESH TL80DE dBs I YTTERVÄGG. UTVUNNEN ENERGI VÄRMER TAPPVARMVATTEN OCH VÄRMEVATTEN.

FRAMTIDA BRASKAMIN FÖRUTSÄTTER TILLUFT VIA SKORSTEN. TAKSÄKERHET TILL SKORSTEN INGÅR EJ FRÅN MYRESJÖHUS.

*/ FÖNSTRET TÅL EJ VATTENBEGJUTNING.
MYRESJÖHUS FRÅNSÄGER SIG REKLAMATIONER SOM HAR SIN GRUND I ATT FÖNSTRET HAR UTSATTS FÖR VATTEN.

BOAREA (BOA)		
PLAN 1	BOA	83.1 m²
PLAN 2	BOA	83.3 m²

BRUTTOAREA (BTA)		
PLAN 1	BTA	96.9 m²
PLAN 2	BTA	96.9 m²

BYGGNADSAREA (BYA)		
PLAN 1	BYA	96.9 m²

BET	ÄNDRING AVSER	DATUM	SIGN

BYGGSYSTEM KONTROLLERAT AV CERTIFIKAT 0144/02
MED UNDANTAG FÖR FÖLJANDE BYGGDELAR:

FÖR INFORMATION OM VAD DETTA INNEBÄR, SE TEKNISK TYPBESKRIVNING.

LEVERANSBESKRIVNING: 261M
UPPVÄRMNING: FVP
PLAN 1: GOLVVÄRME
PLAN 2: VATTENRADIATORER
VENTILATION: FVP

TRÄVÄGG
BÄRANDE INNERVÄGG
BETONGVÄGG
MURBLOCK
BÄRANDE STOLPE
BALK/ TAKINKLÄDNAD
RÄCKE
AFK = EJ ÖPPNINGSBART FÖNSTER
RÅ = COTSWOLD/ETSAT

SKALA 1:100 0 2.5 5m


ANSVARIG PART
Myresjöhus
574 85 VETLANDA TEL. 010-434 10 00
KONTAKTPERSON
SE OBOS PORTAL
GODKÄND AV
SKAPAD AV
EMELIE FRANKLIN
AVTALSNR
116684-01

PROJEKT
NOLBECK BOSTAD AB
BJÖRBOHOLM 1:100
LERUMS KOMMUN
RITNINGSKATEGORI
PLANER
INNEHÅLL
BBR30 (BFS2011:6-BFS2024:5)
NYBYGGNAD AV ENBOSTADSHUS
SMART 166

STATUS
HANDLING
BYGGLOVSHANDLING
HUSTYP
F23166-8R-X
FORMAT
A3
DATUM
2026-04-08
SKALA
1 : 100
RITN.NR
A-40-1-01
BET

Autodesk Docs://116684-01/116684-01.rvt
2026-05-22 09:45:28

Denna ritning tillhör Myresjöhus. Den får ej användas av tredje person. Överträdelse beivras.

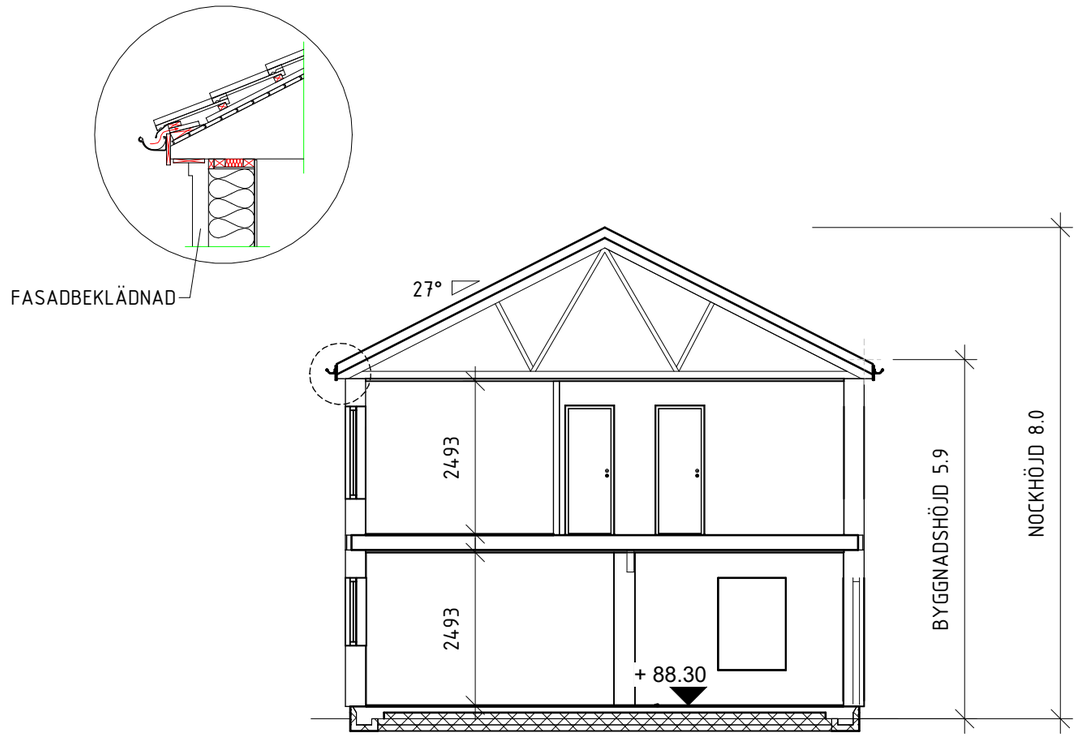

SKÅNETAKFOT

SEKTION

VINDSTABILITETEN PÅVERKAS AV TERRÄNGTYP OCH HUSETS UTFORMNING VILKET KAN KOMMA ATT PÅVERKA BYGGNADENS KONSTRUKTION.

SKALA 1:100 0 2.5 5m

BET	ÄNDRING AVSER	DATUM	SIGN


ANSVARIG PART Myresjöhus 574 85 VETLANDA TEL. 010-434 10 00 KONTAKTPERSON SE OBOS PORTAL GODKÄND AV SKAPAD AV EMELIE FRANKLIN AVTALSNR 116684-01	PROJEKT NOLBECK BOSTAD AB BJÖRBOHOLM 1:100 LERUMS KOMMUN RITNINGSKATEGORI SEKTION INNEHÅLL BBR30 (BFS2011:6-BFS2024:5) NYBYGGNAD AV ENBOSTADSHUS SMART 166	STATUS HANDLING BYGGLOVSHANDLING HUSTYP / FORMAT F23166-8R-X / A3 DATUM / SKALA 2026-04-08 / 1 : 100 RITN.NR / BET A-40-2-01

Autodesk Docs://116684-01/116684-01.rvt
2026-05-22 09:45:28

Denna ritning tillhör Myresjöhus. Den får ej användas av tredje person. Överträdelse beivras.



FASAD MOT NORR

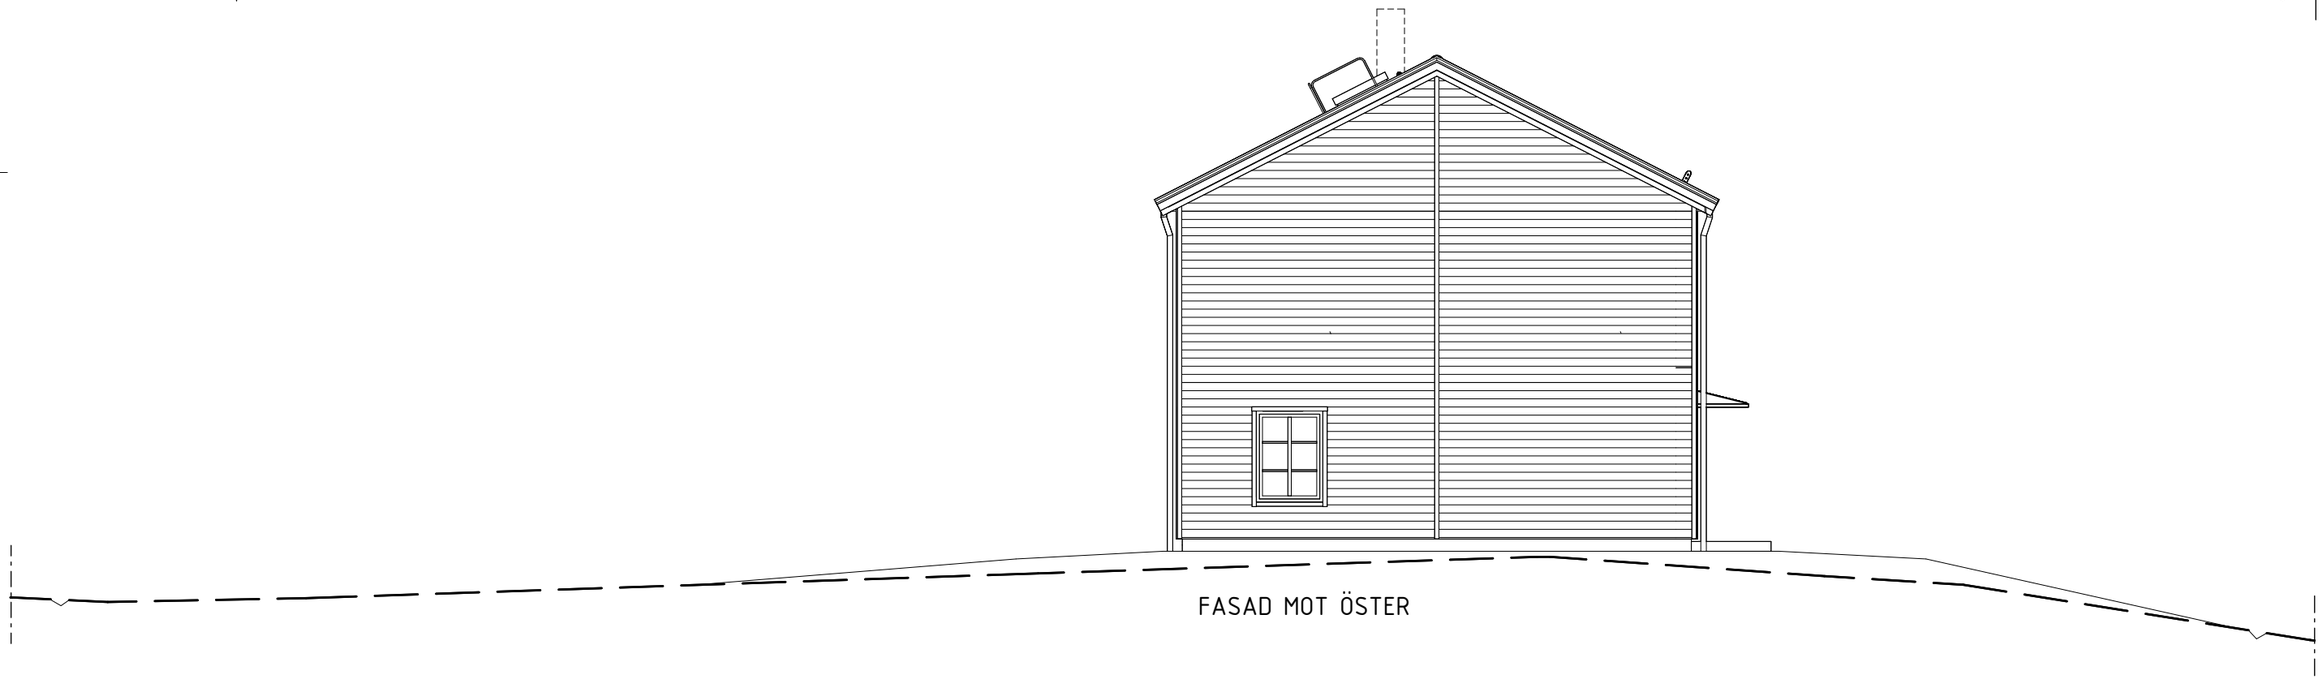

FASAD MOT ÖSTER

BET	ÄNDRING AVSER	DATUM	SIGN

TOMTGRÄNS	BEFINTLIG MARK
	FÖRESLAGEN MARK
	GATA

FASADBEKLÄDNAD
LIGGANDE PANEL

EV. STÖDMUR (TRAPPA & RÄCKE) & MARKANPASSNING
INGÅR EJ I MYRESJÖHUS ÅTAGANDE.

SKALA 1:100 0 2.5 5m

Myresjöhus
574 85 VETLANDA TEL. 010-434 10 00


ANSVARIG PART
KONTAKTPERSON: SE OBOS PORTAL
GODKÄND AV:
SKAPAD AV: EMELIE FRANKLIN
AVTALSNR: 116684-01

PROJEKT: NOLBECK BOSTAD AB
BJÖRBOHOLM 1:100
LERUMS KOMMUN
RITNINGSKATEGORI: FASADER
INNEHÅLL: BBR30 (BFS2011:6-BFS2024:5)
NYBYGGNAD AV ENBOSTADSHUS
SMART 166

STATUS
HANDLING: BYGGLOVSHANDLING
HUSTYP: F23166-8R-X
FORMAT: A3
DATUM: 2026-04-08
SKALA: 1 : 100
RITN.NR: A-40-3-01
BET

2026-05-22 09:45:29 Autodesk Docs://116684-01/116684-01.rvt

Denna ritning tillhör Myresjöhus. Den får ej användas av tredje person. Överträdelse beivras.

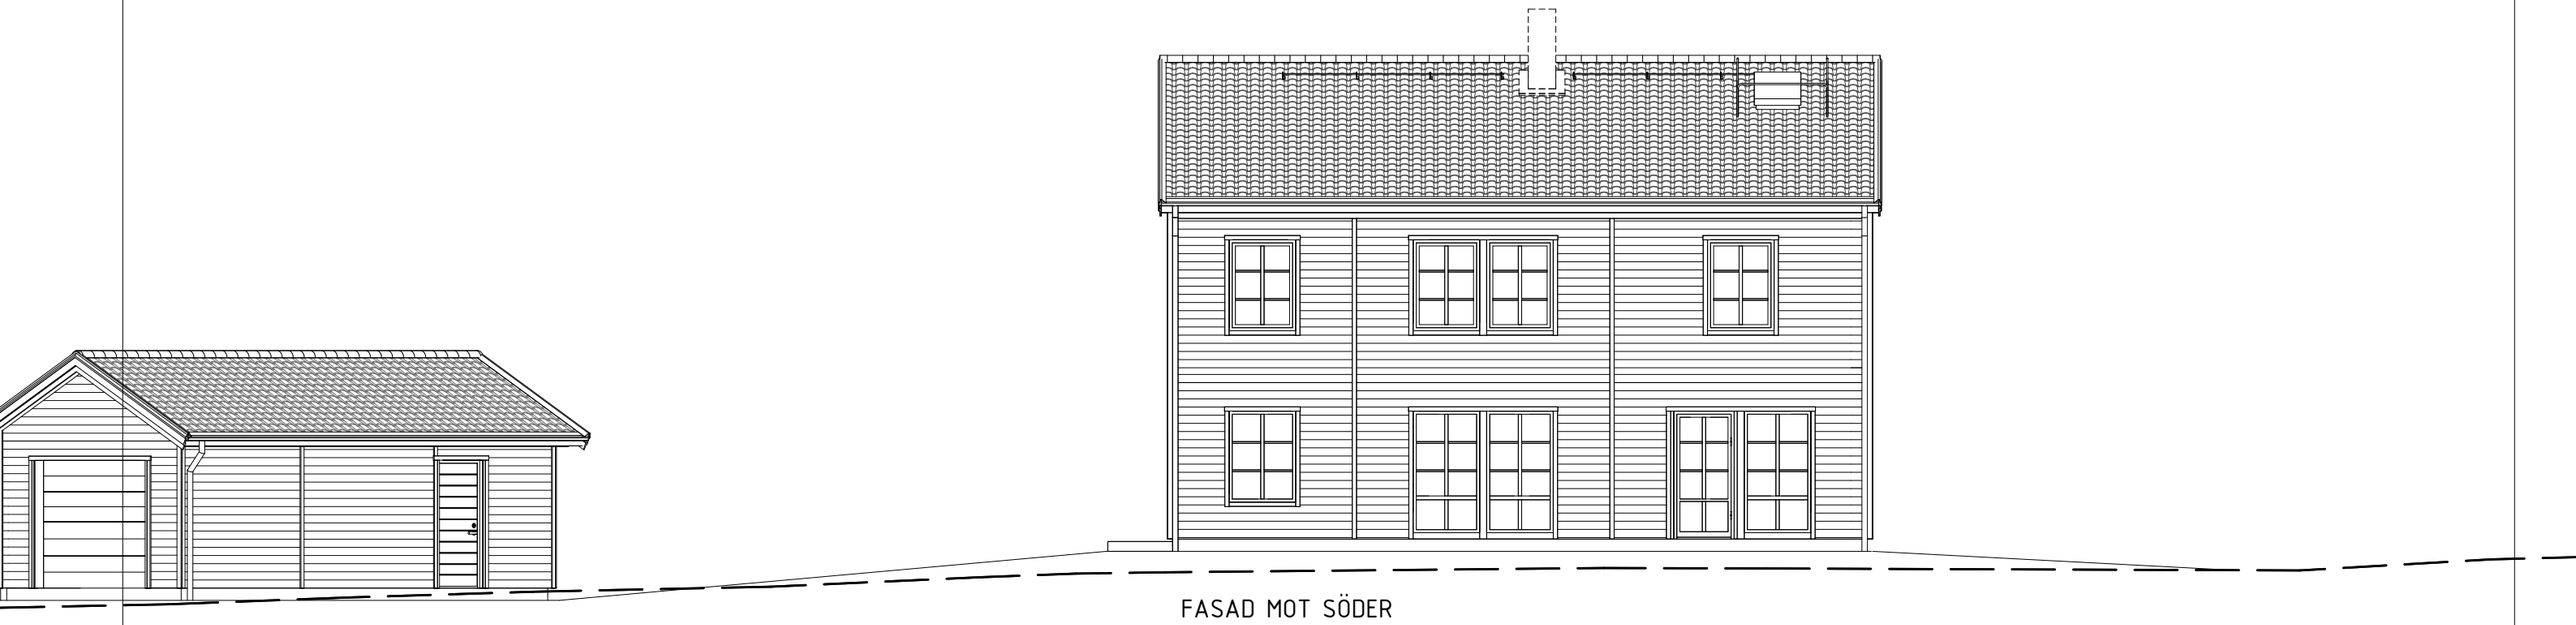

FASAD MOT SÖDER



FASAD MOT VÄSTER

A	JUSTERADE MARKLINJER	2026-05-22	EFN
BET	ÄNDRING AVSER	DATUM	SIGN

TOMTGRÄNS	BEFINTLIG MARK
	FÖRESLAGEN MARK
	GATA

FASADBEKLÄDNAD
LIGGANDE PANEL

EV. STÖDMUR (TRAPPA & RÄCKE) & MARKANPASSNING
INGÅR EJ I MYRESJÖHUS ÅTAGANDE.

SKALA 1:100 0 2,5 5m

ANSVARIG PART
Myresjöhus
574 85 VETLANDA TEL. 010-434 10 00
KONTAKTPERSON
SE OBOS PORTAL
GODKÄND AV
SKAPAD AV
EMELIE FRANKLIN
AVTALSNR
116684-01

PROJEKT
NOLBECK BOSTAD AB
BJÖRBOHOLM 1:100
LERUMS KOMMUN
RITNINGSKATEGORI
FASADER
INNEHÅLL
BBR30 (BFS2011:6-BFS2024:5)
NYBYGGNAD AV ENBOSTADSHUS
SMART 166

STATUS
HANDLING
BYGGLOVSHANDLING
HUSTYP
F23166-8R-X
FORMAT
A3
DATUM
2026-04-08
SKALA
1 : 100
RITN.NR
A-40-3-02
BET

Autodesk Docs://116684-01/116684-01.rvt
2026-05-22 09:45:30