

Tre rum och kök, 79 m²

HR TRAVERSESEN


VÅNING:

4

(RH = 2,5)

LÄGENHET:

C1304

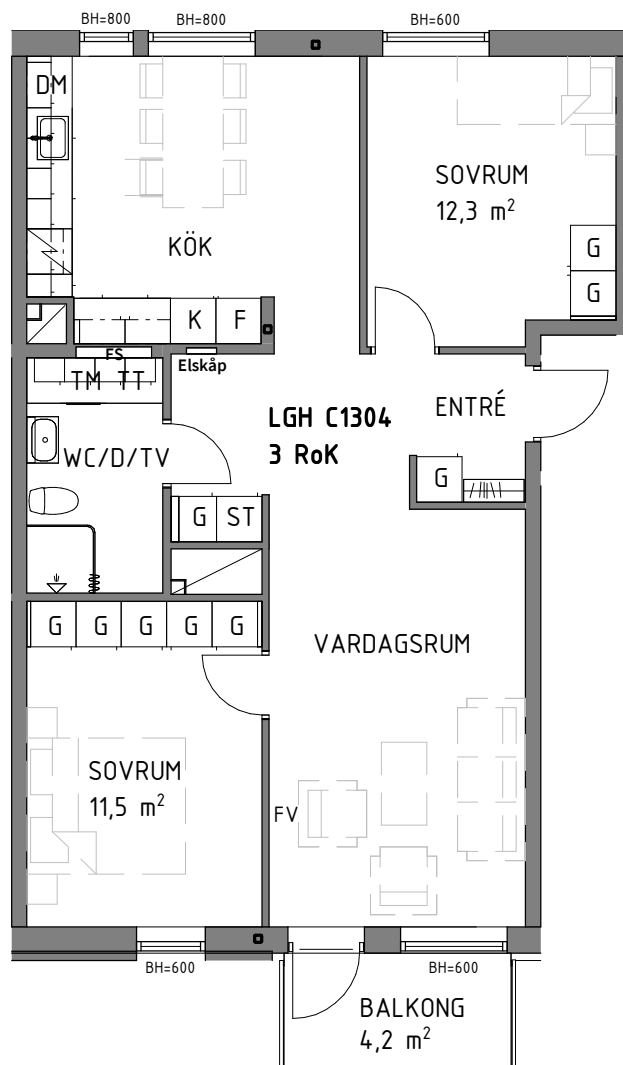

0 1 2 3 4 5 METER

SKALA 1:100

K KYLSKÅP

TM TVÄTTMASKIN

G GARDEROB

SCHAKT

F FRYSSKÅP

TT TORKTUMLARE

ST STÄDSKÅP

BH BRÖSTNINGSHÖJD (mm)

DM DISKMASKIN

DUSCHPLATS

FV VÄGG FÖRSTÄRKS
MED PLYWOOD
FÖR TV

RH RUMSHÖJD (m)

FS FÖRDELARSKÅP

HÄLL



Area är angett avrundat till heltal.

Reservation för eventuella ändringar och tryckfel.
Bilder kan skilja sig från verkligheten.

2022-11-02

