

Två rum och kök, 62 m²

HR TRAVERSEN


VÅNING:

4

(RH = 2,5)

LÄGENHET:

C1302

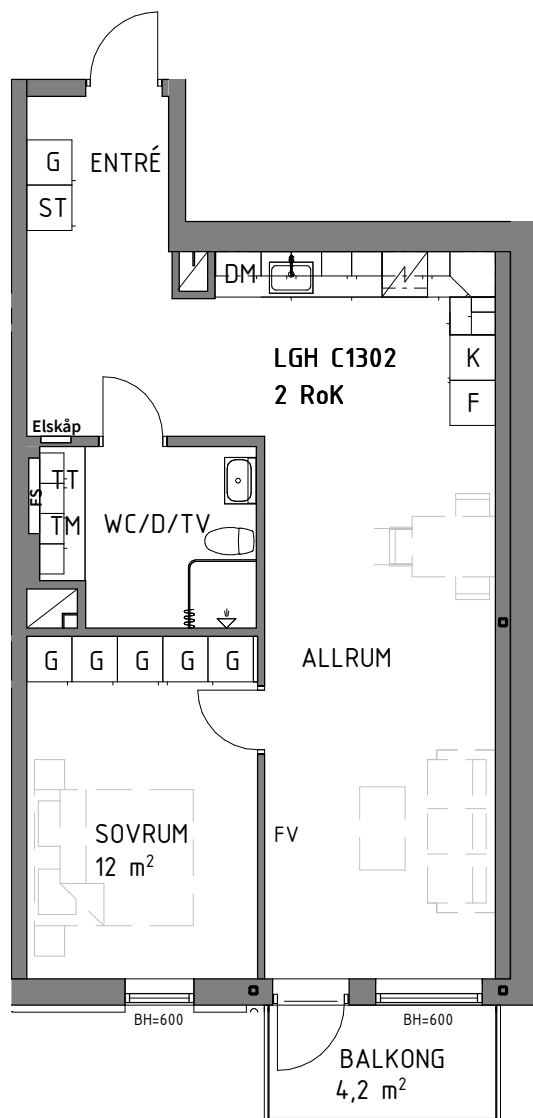

0 1 2 3 4 5 METER

SKALA 1:100

K KYLSKÅP

TM TVÄTTMASKIN

G GARDEROB

SCHAKT

F FRYSSKÅP

TT TORKTUMLARE

ST STÄDSKÅP

BH BRÖSTNINGSHÖJD (mm)

DM DISKMASKIN

DUSCHPLATS

FV VÄGG FÖRSTÄRKS
MED PLYWOOD
FÖR TV

RH RUMSHÖJD (m)

HÄLL

FS FÖRDELARSKÅP

Area är angett avrundat till heltal.

Reservation för eventuella ändringar och tryckfel.
Bilder kan skilja sig från verkligheten.

2022-11-02

