


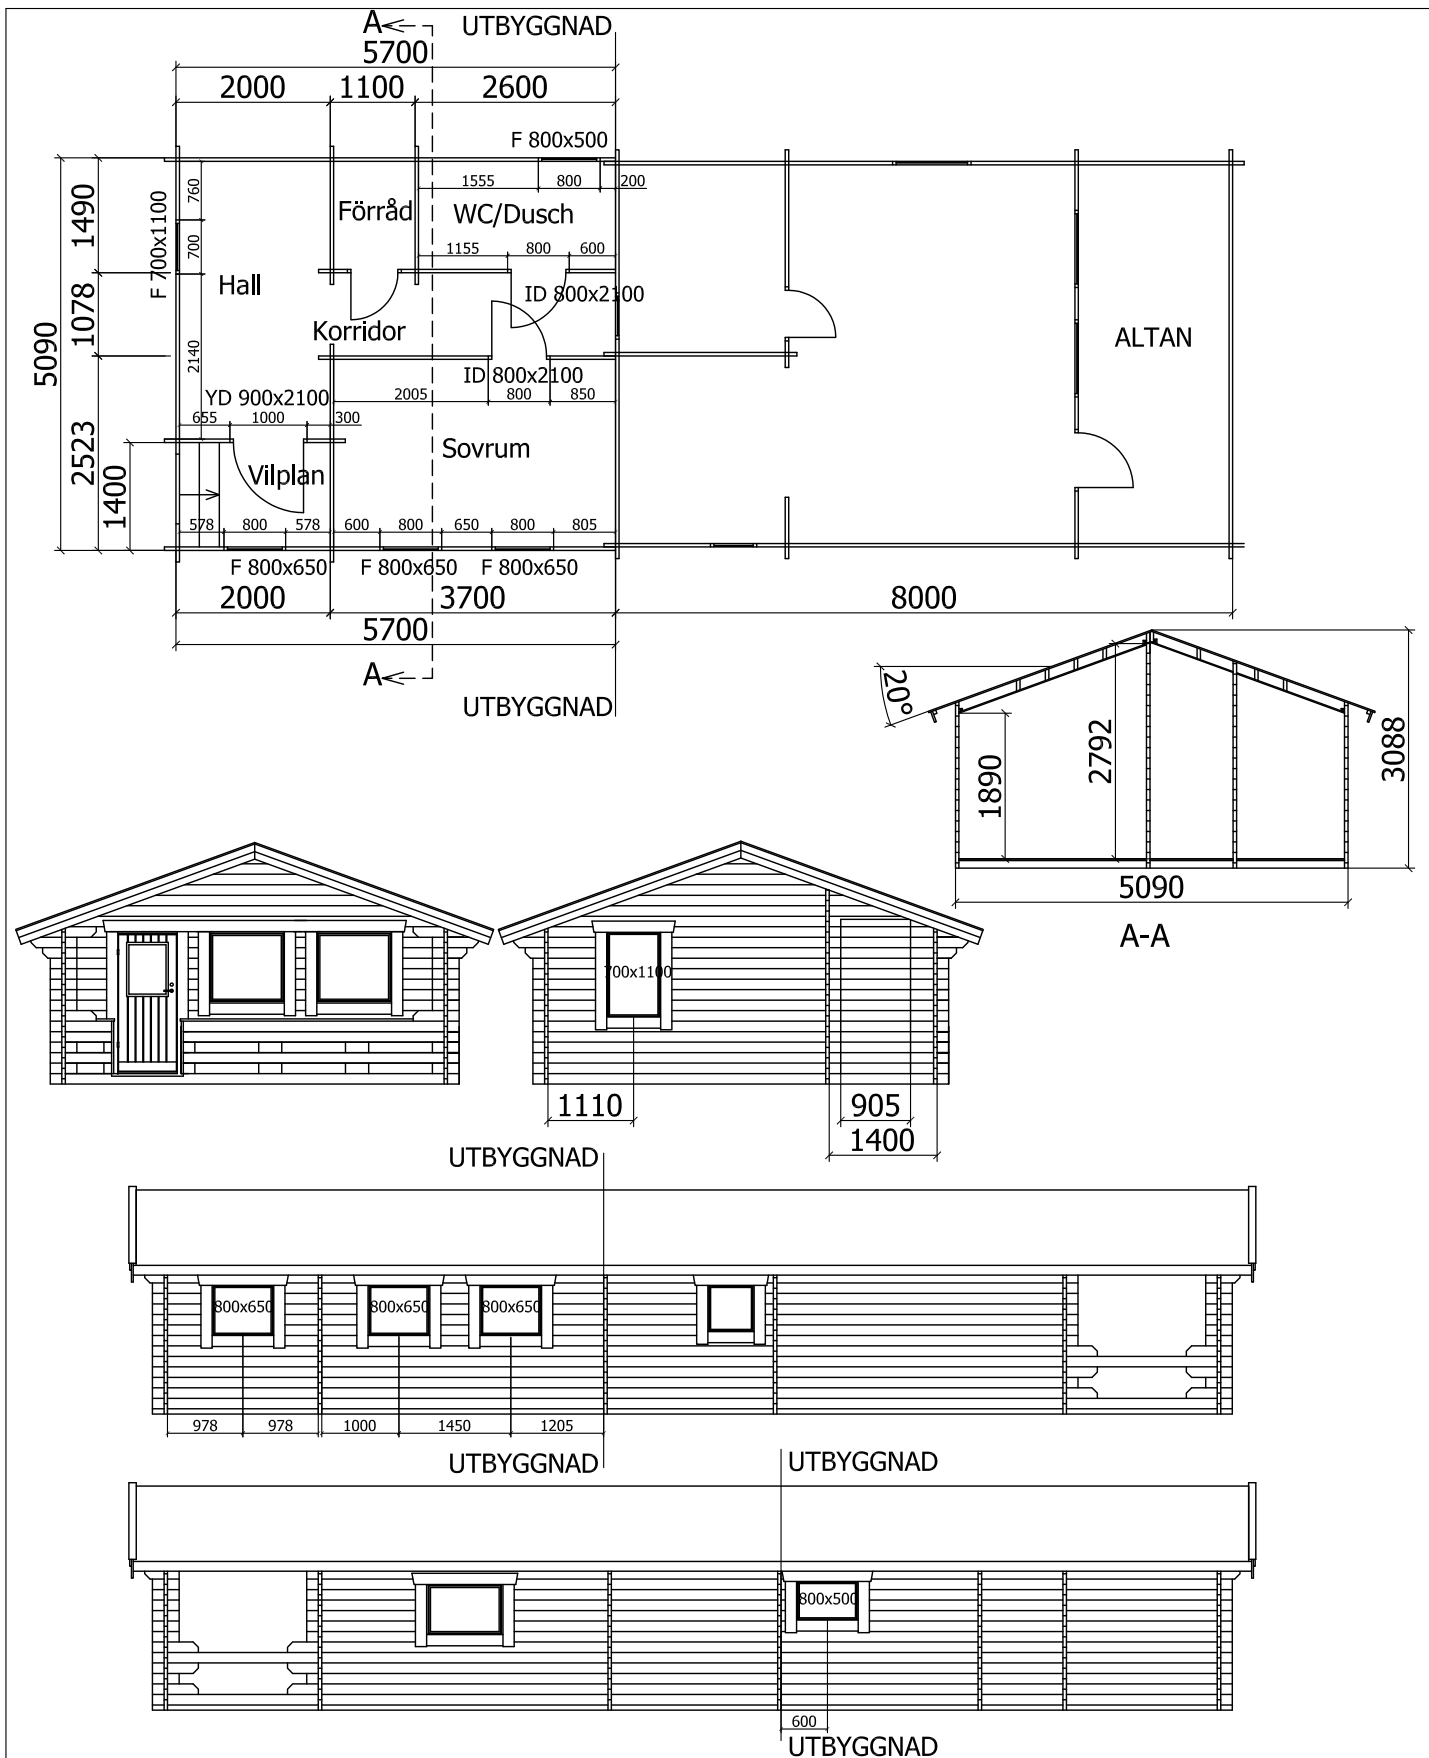

Ägare

Kotivaara 26
952 96 LAPPTRÄSK
E-mail: info@lapptraskstugan.se



Titel/Benämning

Stuga 30 m2 med altan 10 m2, utbyggnad
Fasad, plan, sektion

Datum

2022-10-09

Ritad

J-EN

Granskad

Skala

1:100

Ritningsnummer