


POLÖVERBYGGNAD


281351

NORRTÄLJE KOMMUN
Byggnadsnämnden
1988-06-16 25
DIARIENR 1140
DIARIPLANRETECKNING


FASAD NORDÖST

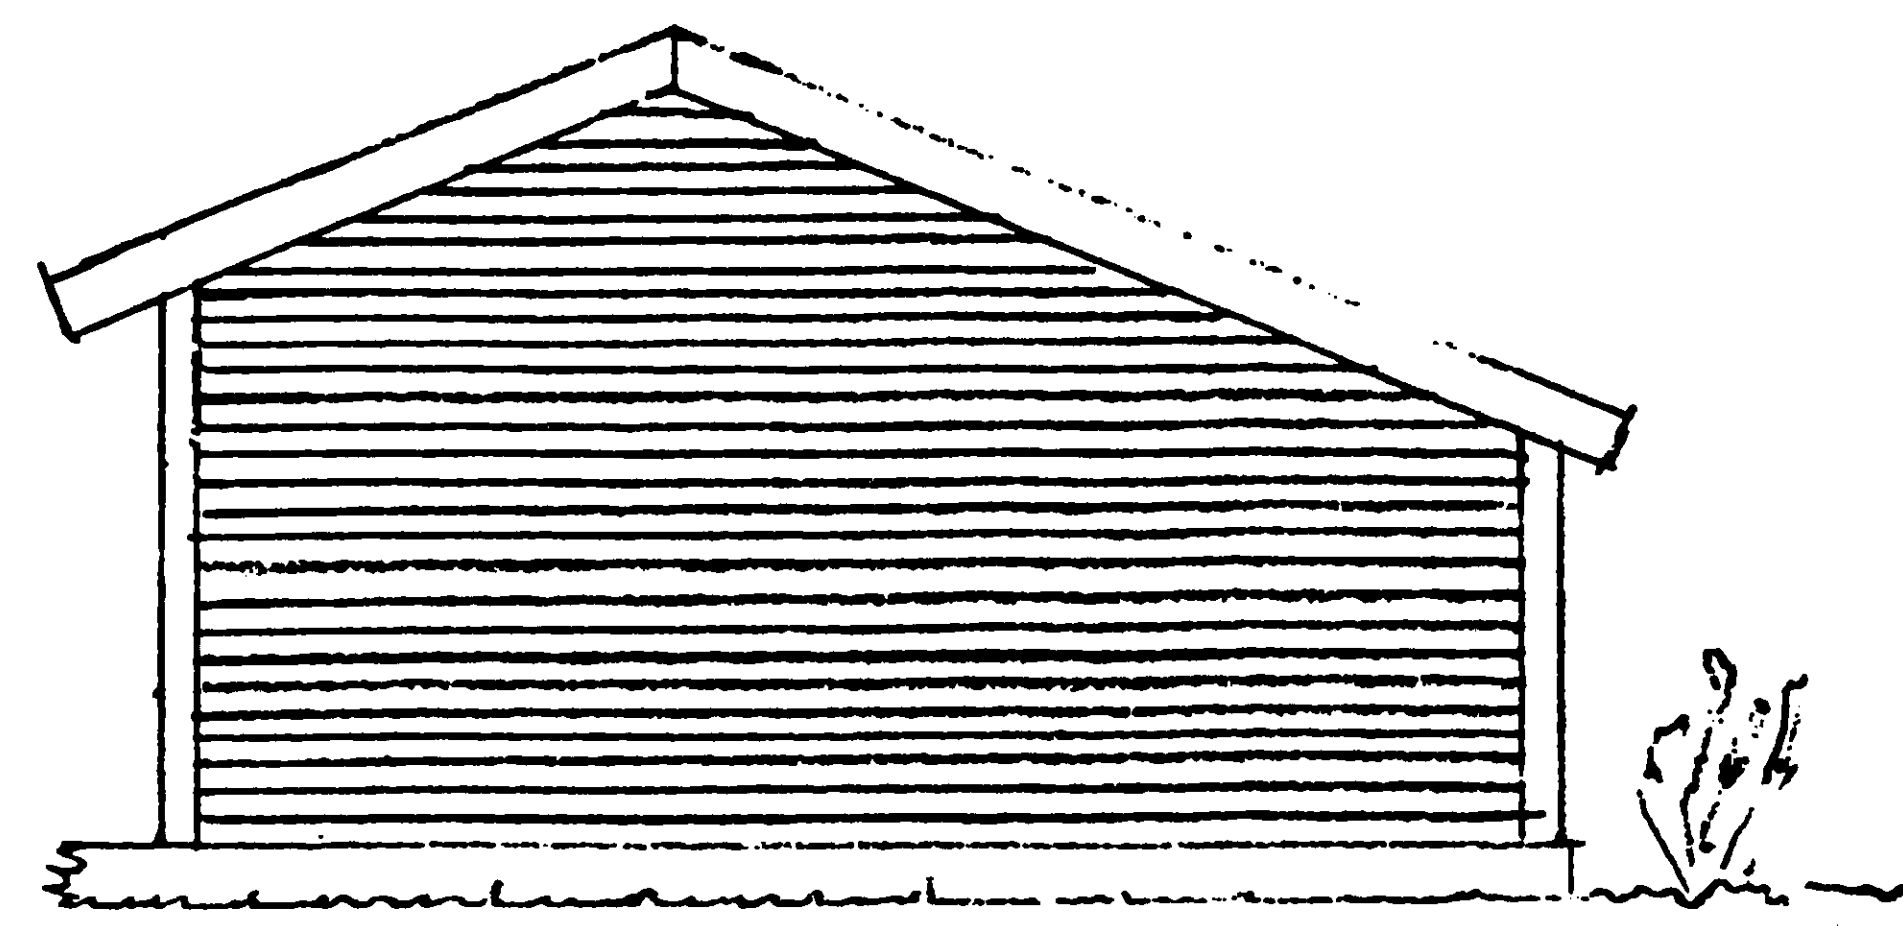


FASAD NORDVÄST.

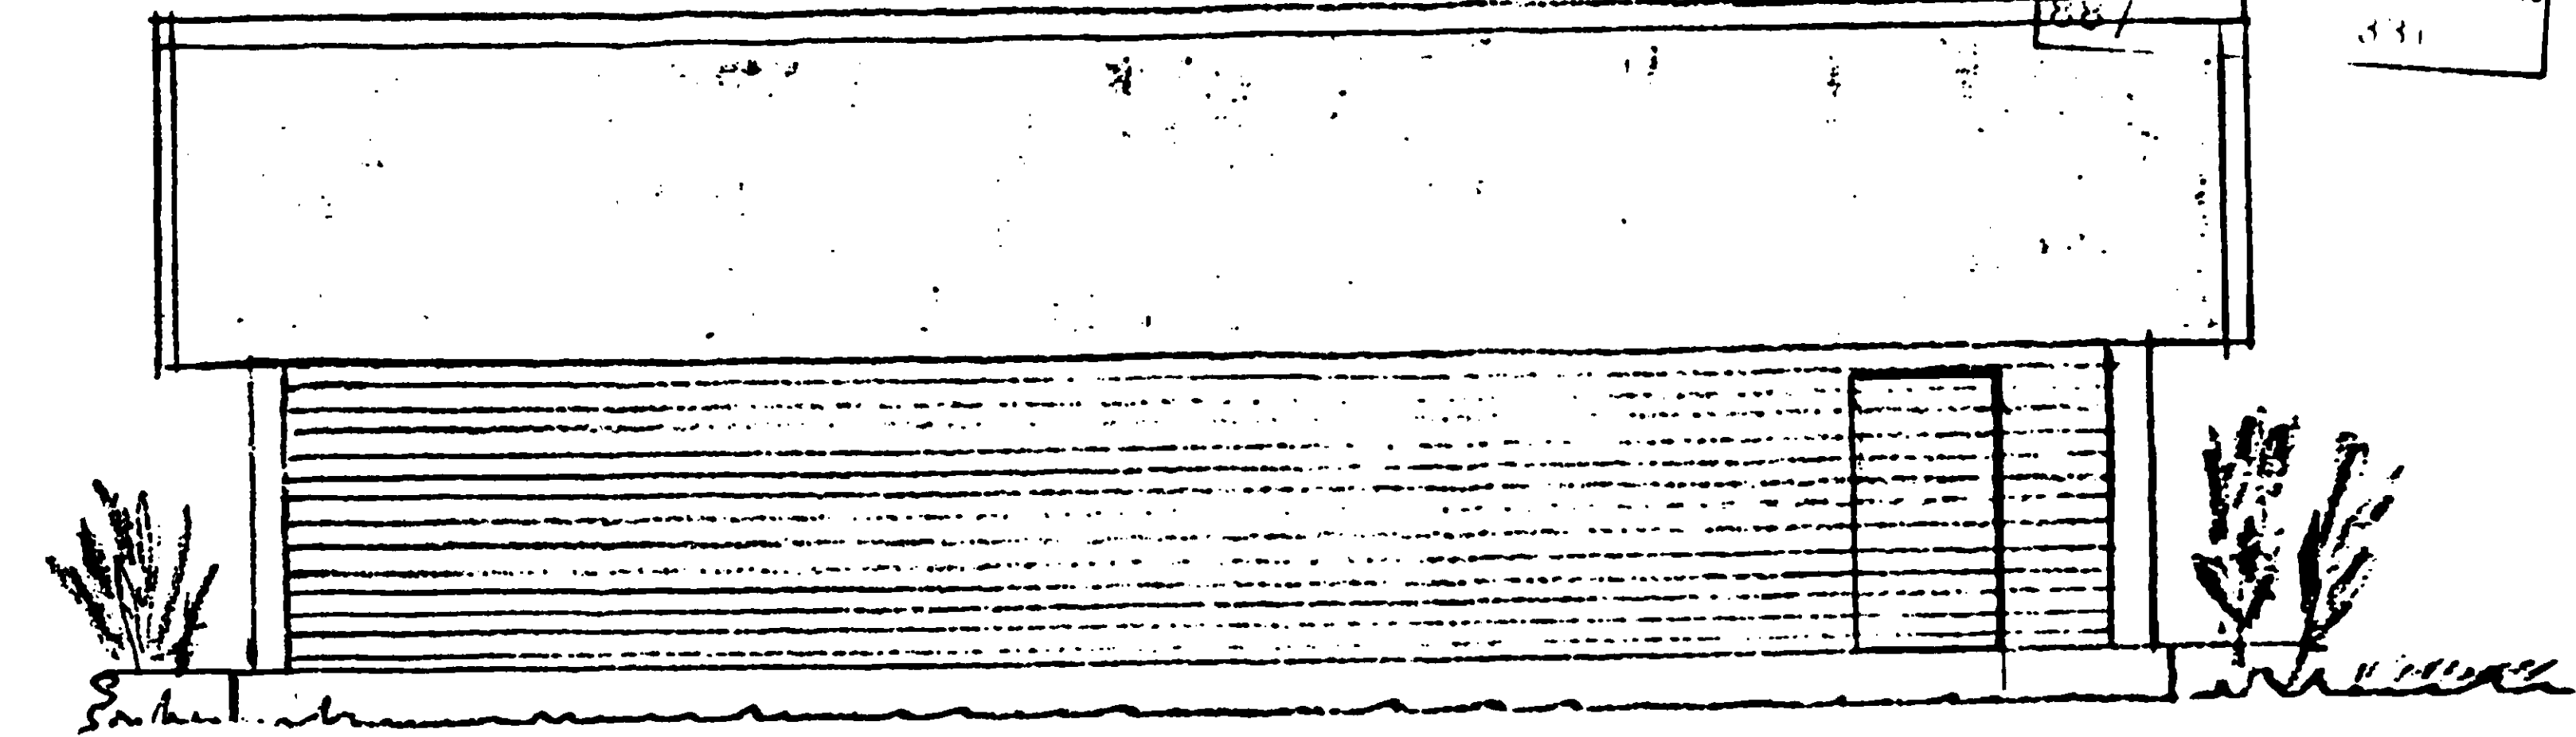

FASAD SYDVÄST

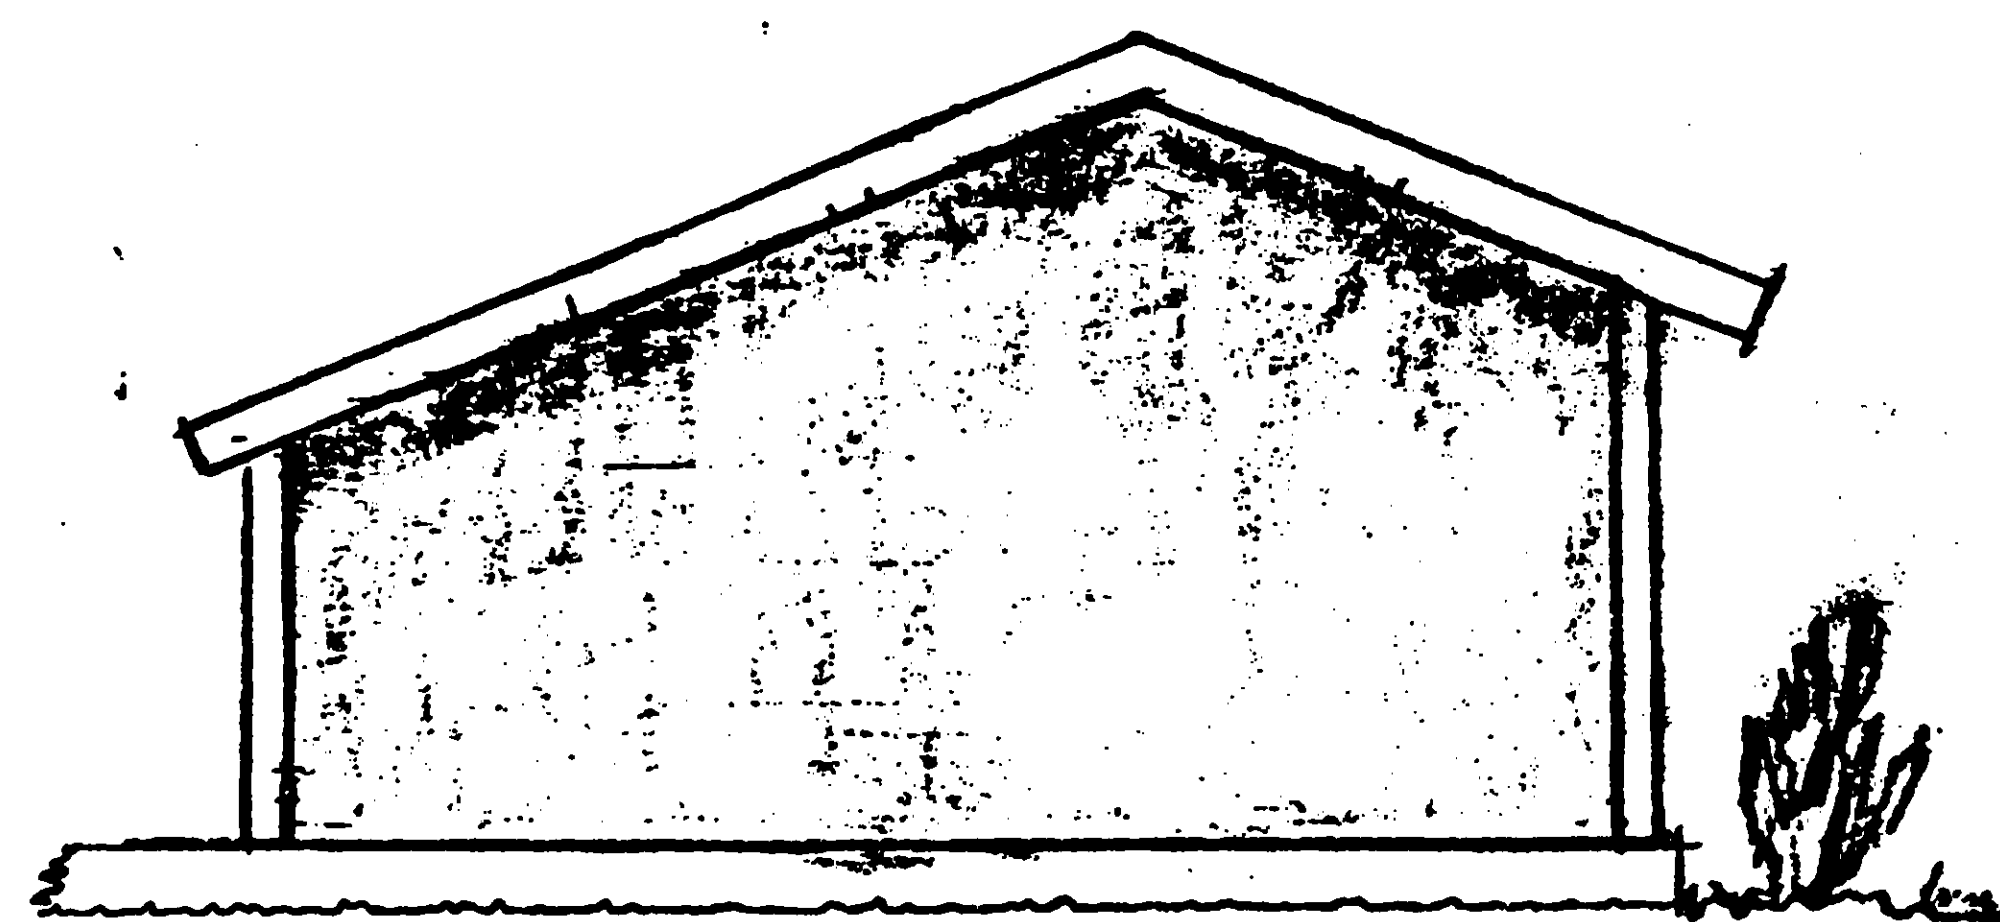


FASAD SYDÖST

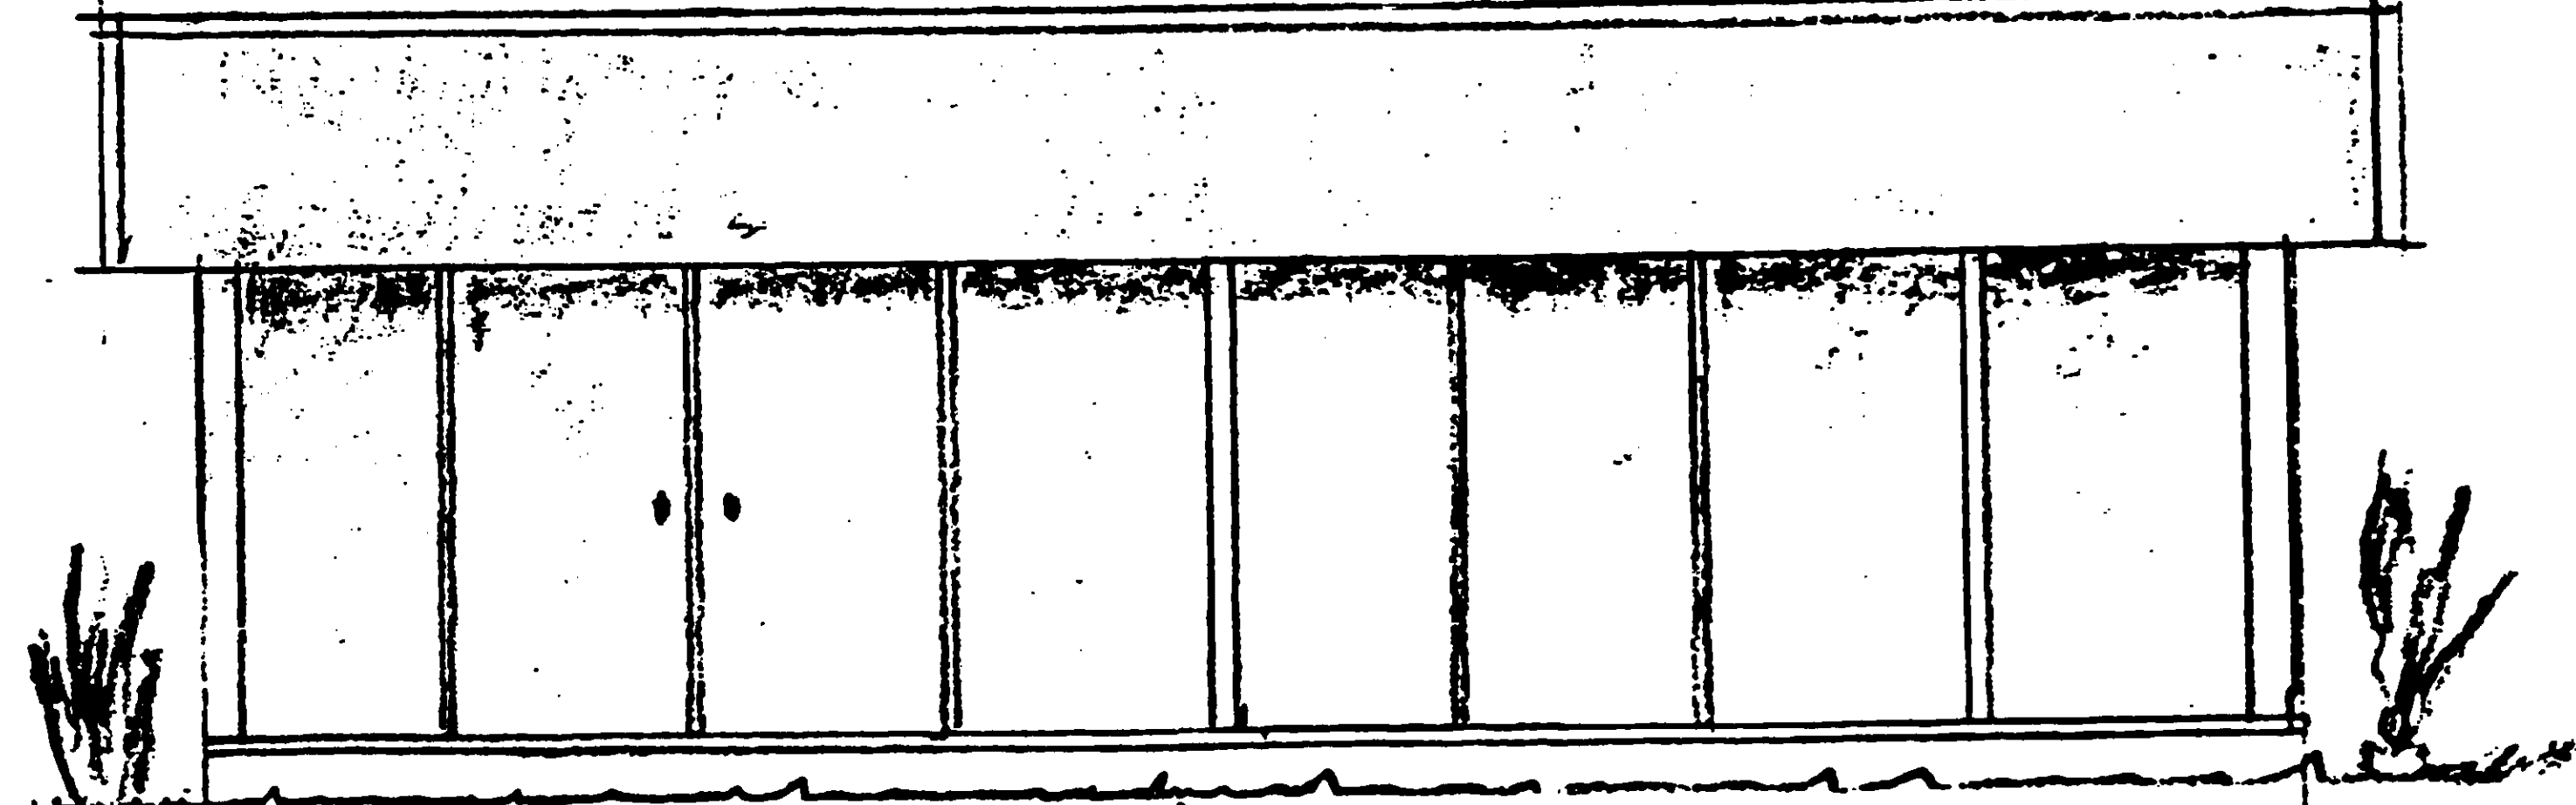

PLAN SKALA 1:100

1 2 m.

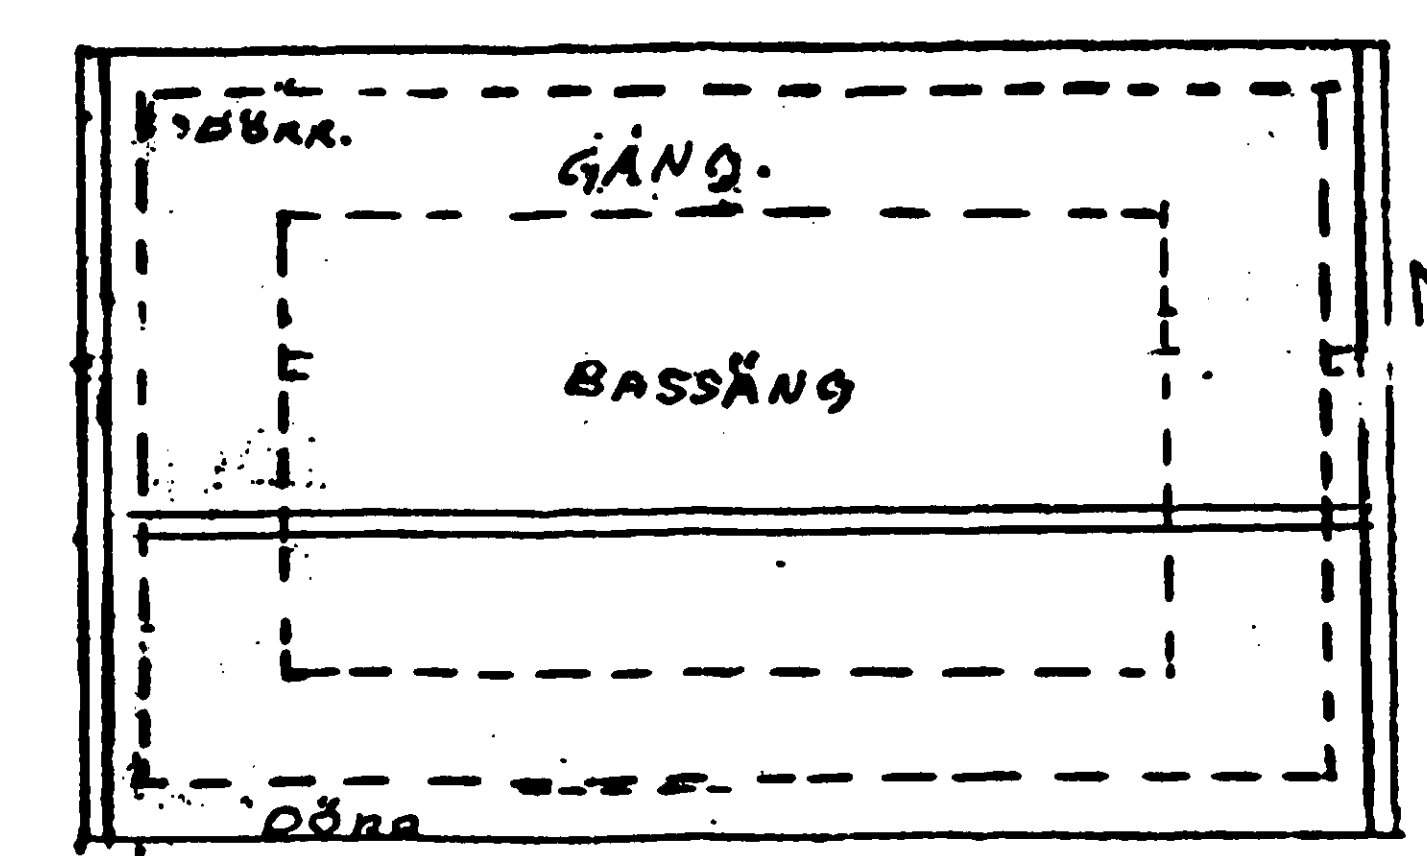

SKALA 1:50

1 2 3 4 5 m.

Granskad och godkänd
Bygglöv beviljat 1988-05-15
Olof Burman
Olof Burman
Arkitekt SAR

REVIDERAD 880403	UPD
BETR. VÄRDEK 180°	880327
FASTIGHET	RITN. NR 1
HAMMAREY 1:10	SKALA 1:50
Norrtälje Kommun.	
OVE ÅBERG	

ARKIVA