
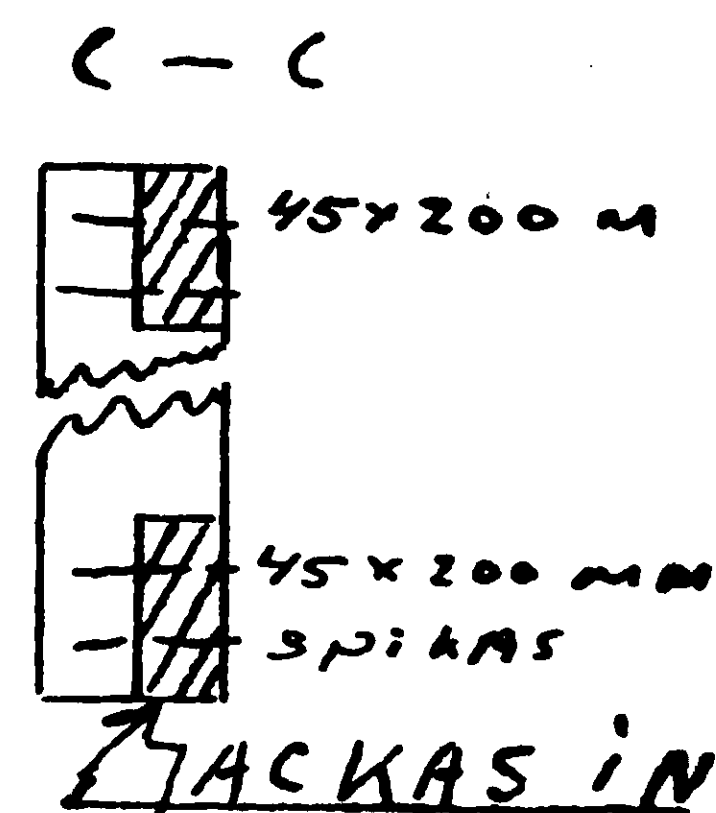


281352


KONSTRUKTIONEN: Rida NR 880403  
 RITNING: Polöverbyggnad, K1  
 HEMMAKÖP 1:10 - ÖVERÅBERG  
 H. SÖRS FYSIK - ENERGIKONSULT

NORRTÄLLE KOMMUN  
 Byggnadsnämnden  
 1988-06-16(25)  
 88/1140  
 Tillhör Byggnadsnämndens i Norrtälje beslut 88/023 81059

SKALA 1:50 (DETALGER EJ SKALENIIGA)

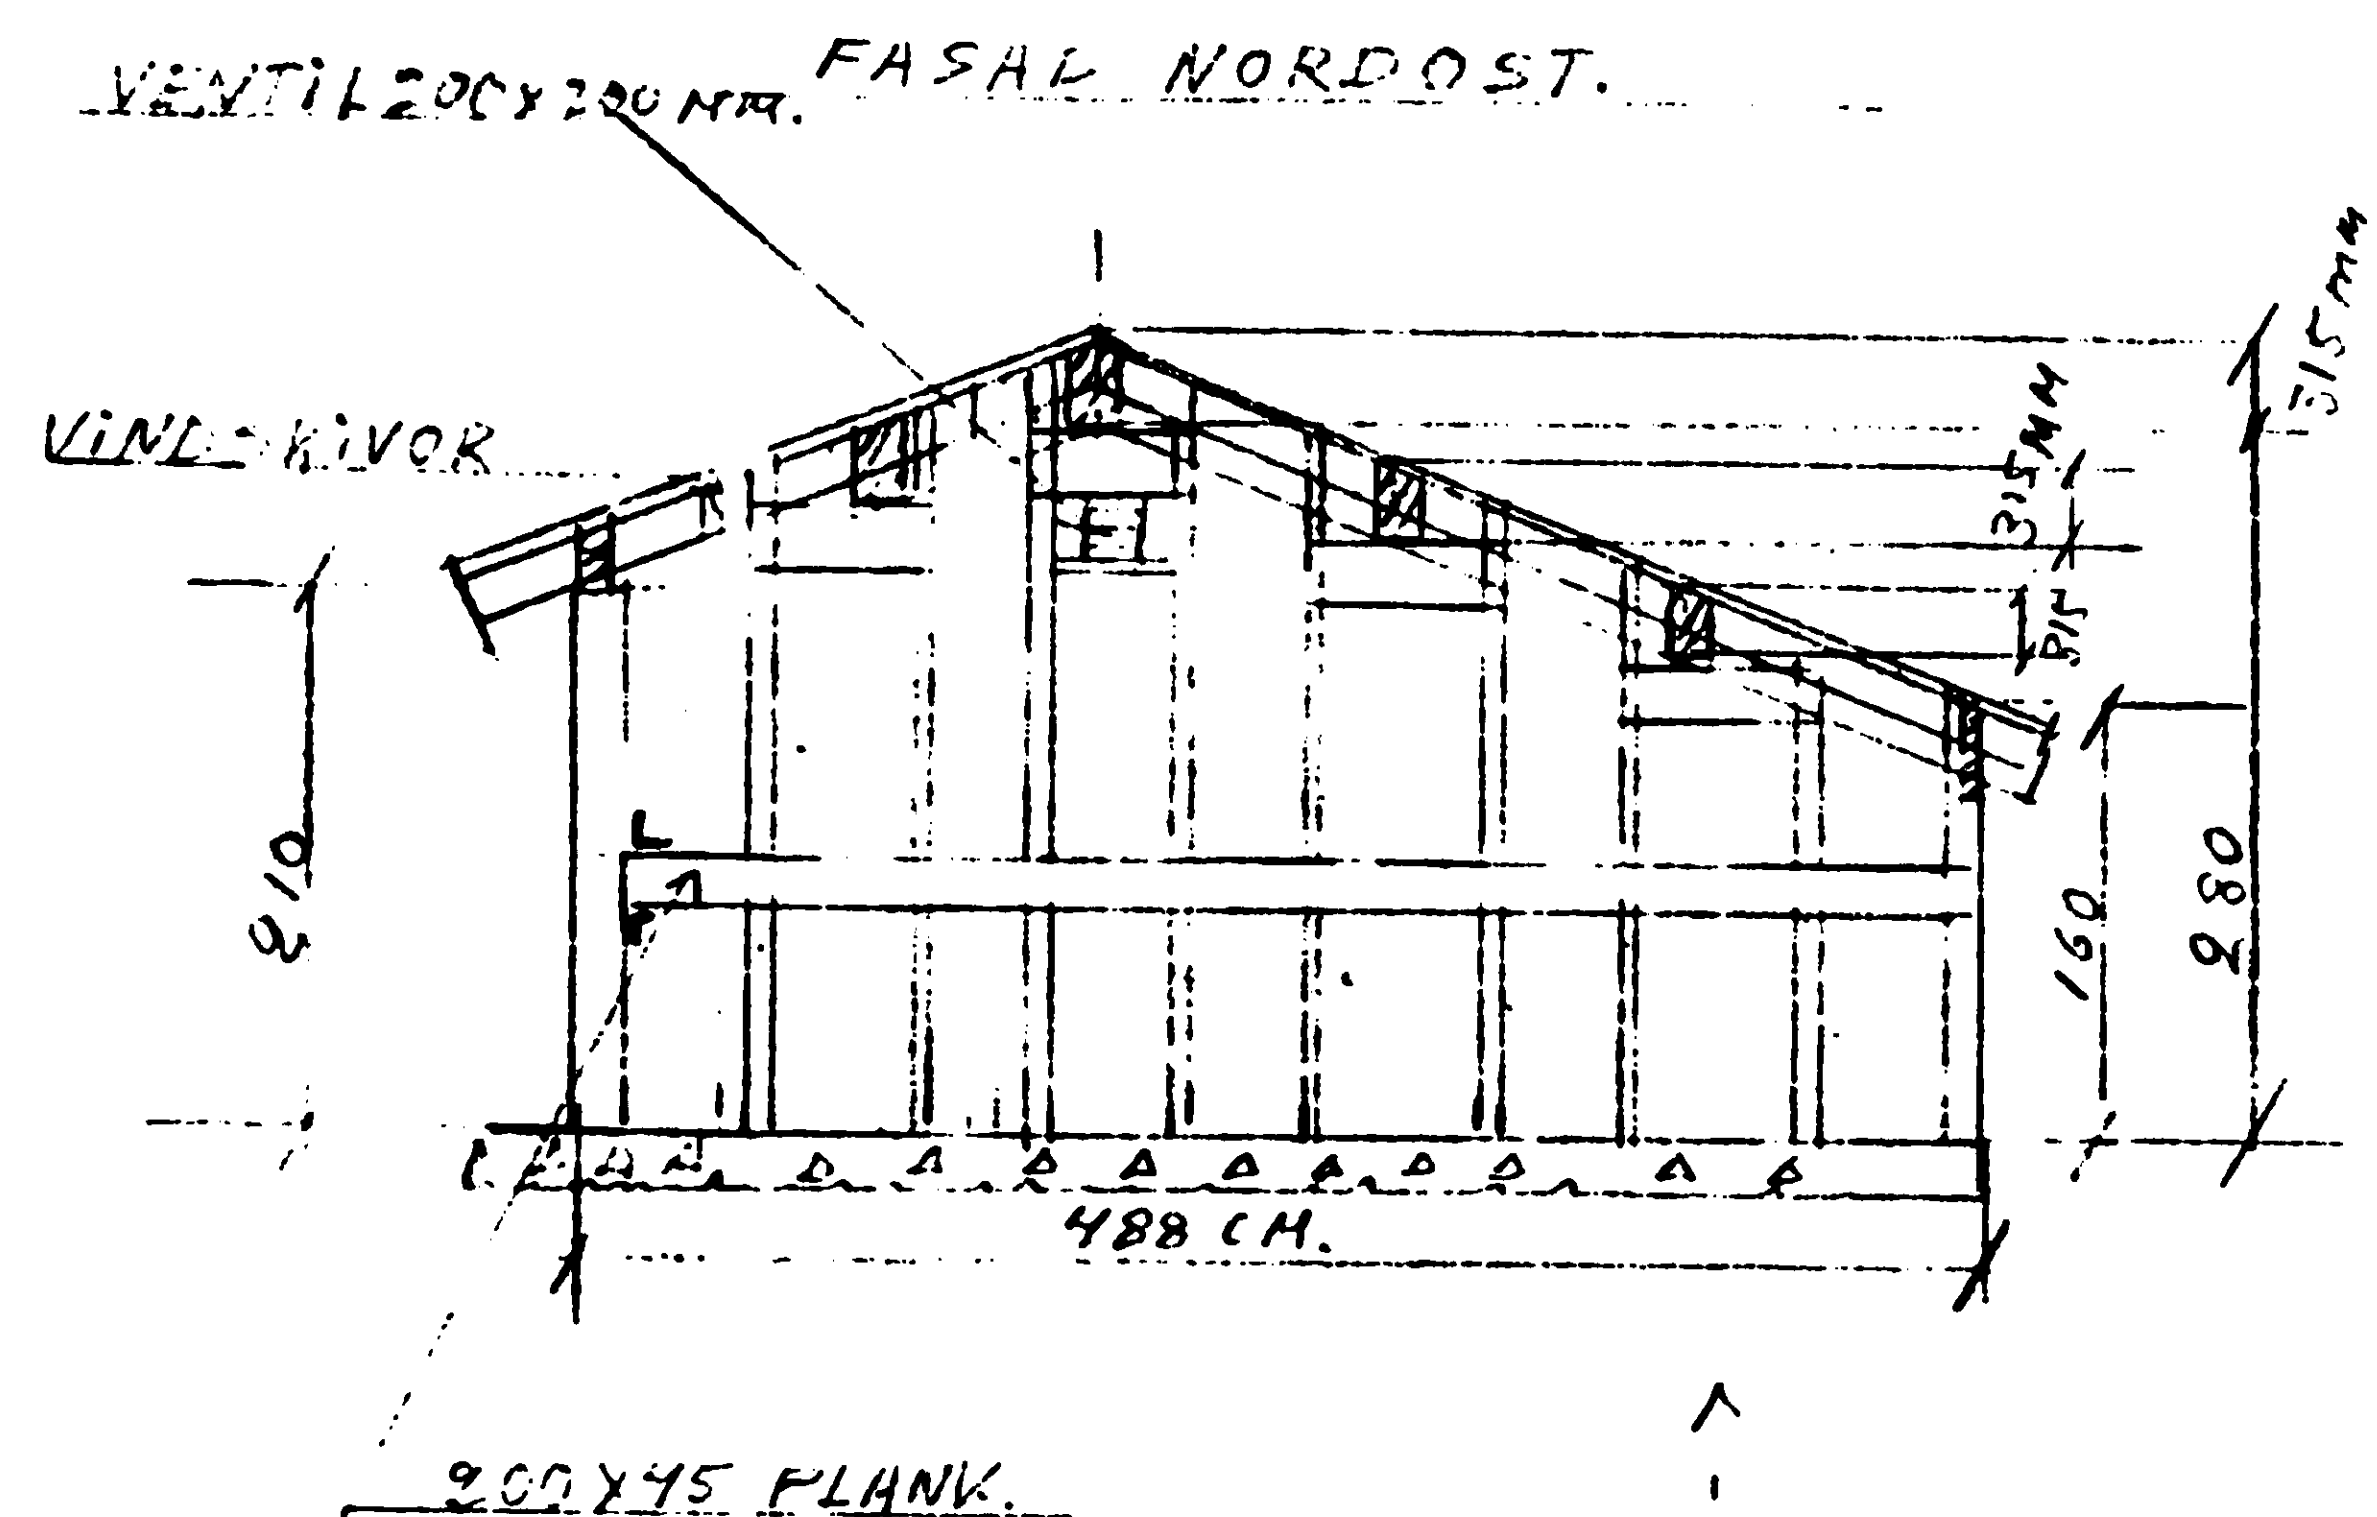

MATERIALÅTGÅNG  
 PÅNKA HYVLAD  
 2054 45x100 MM  
 L = 160 CM  
 PÅNKA 2 ST 45x200 MM  
 L = 830 CM  
 LIGGANDE PÅNKA  
 VALFRI SORT 14 M<sup>2</sup> (CA)  
 HYVLAD PÅNKA 45x90 MM

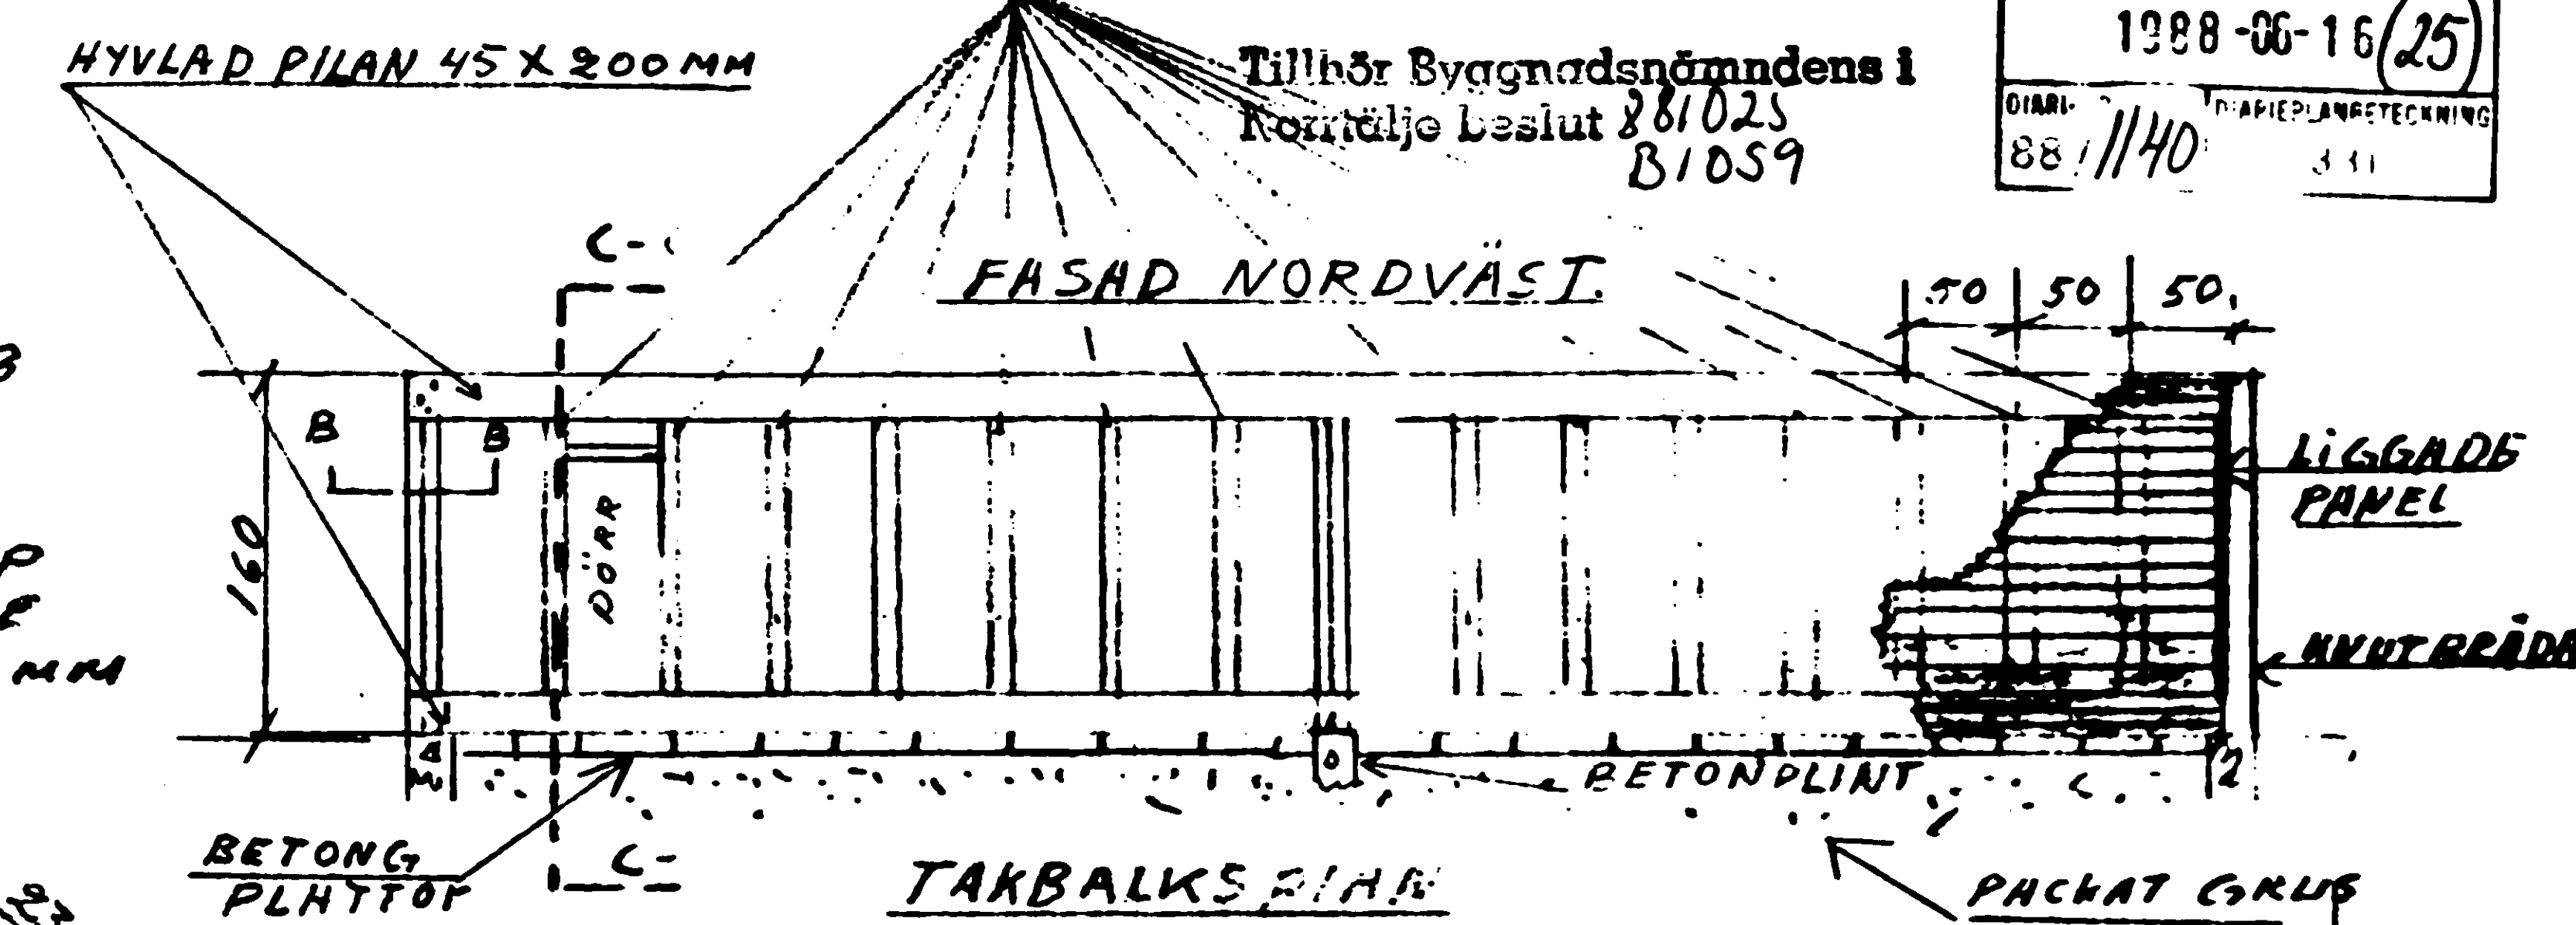

# ARBETSBESKRIVNING



BYGGNADEN UPPFÖRS  
 I FÖLJANDE FÖRORDNING

1. FASAD NORDVÄST
2. GAVEL NORDÖST
3. " SYDÖST
4. FASAD SYDÖST (DOCKET GLAS PARTI)

5. TAKBALKAR  
 6. TAKFOT  
 7. DANLITE TAK  
 8. VINDSKIVOR, knutbröder, plåtar ETC.

FÄRGSÄTTNING FÄRGLÅ VITA KNUTAR OCH  
 INNERSIDA OJAS FÄRGLÅS. E-E VINDSKIVOR  
 TAKSTOLS  
 JÄRNM.

VENTIL 200x200 MM. FASAD SYDVÄST

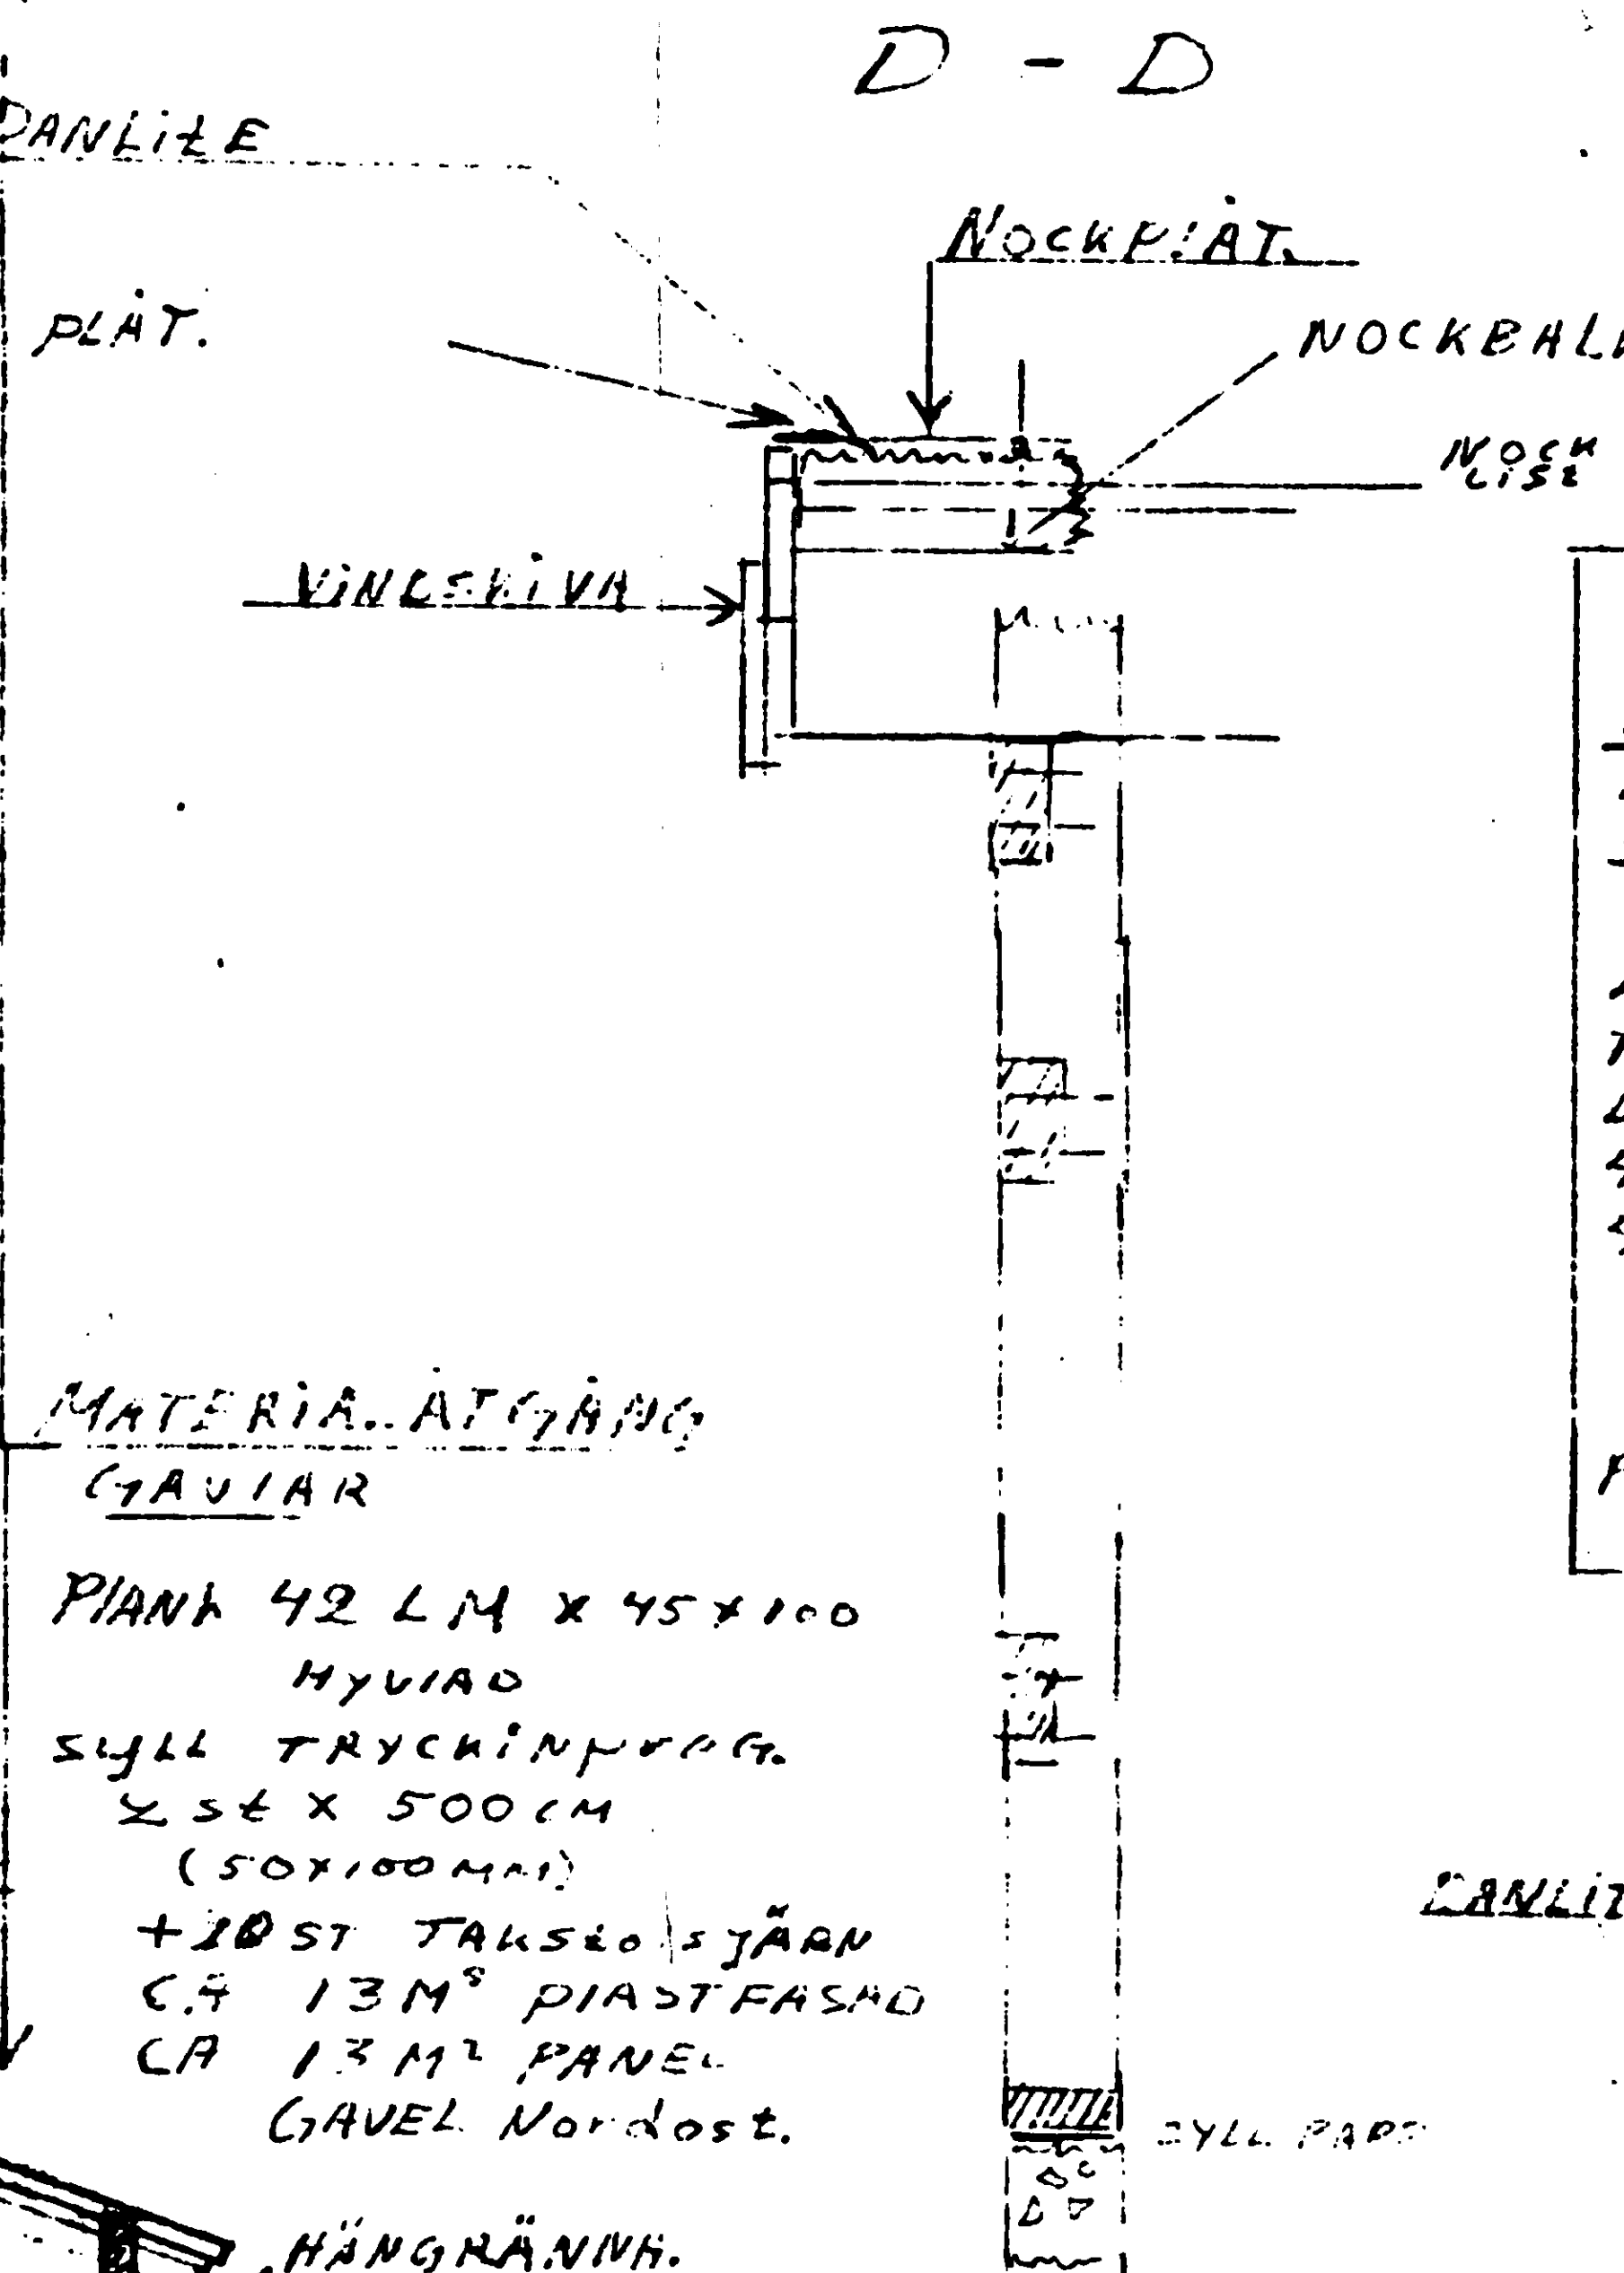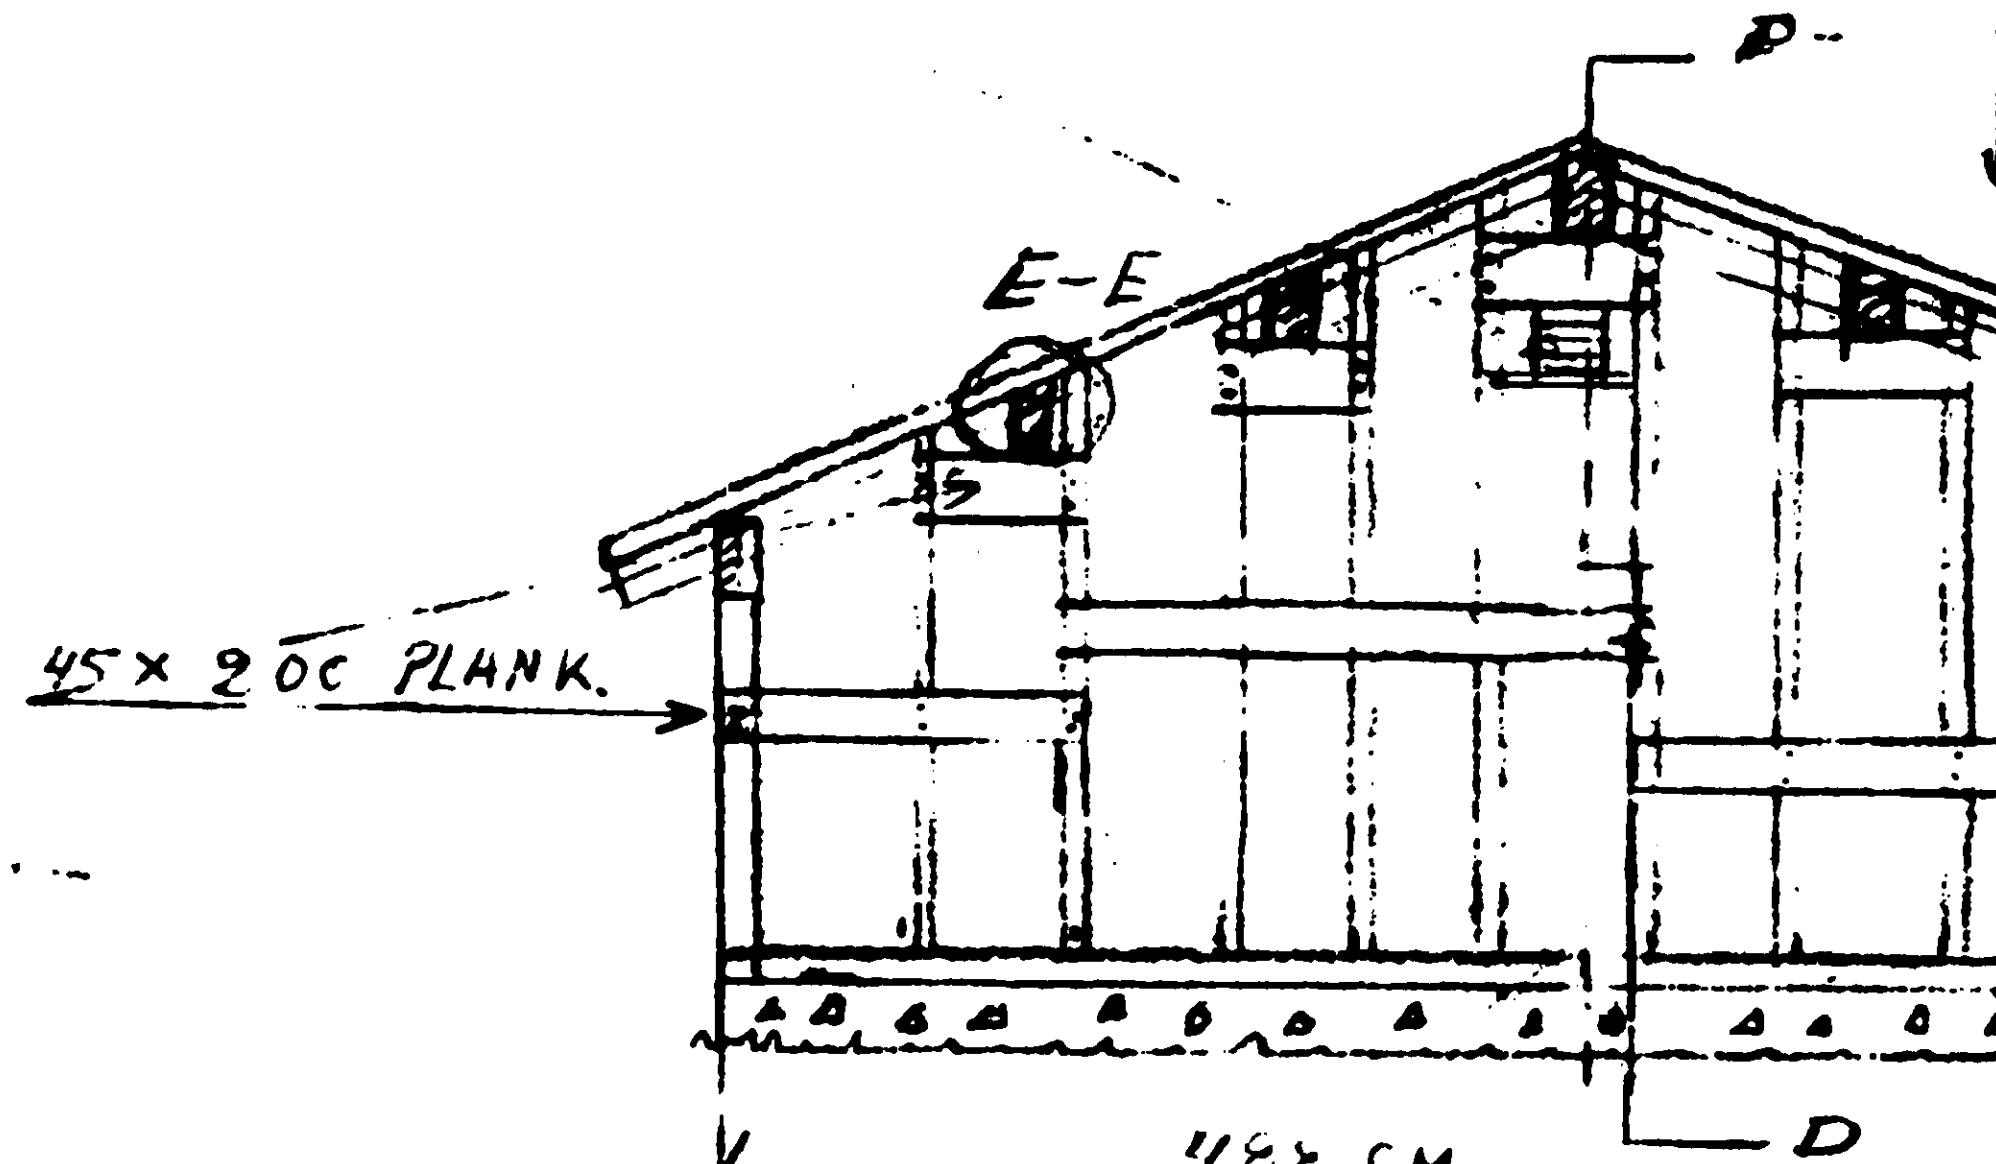


MATERIALÅTGÅNG  
 Nockplåt 920 cm  
 5 ST LINTRÄBALK  
 90x315 MM  
 L = 920 CM  
 TAK  
 DANLITE SKIVOR  
 40x240x23 SE  
 40x360x35 " "  
 Mittbalk  
 90x315 MM  
 PLANK 45x90 MM 613 M  
 RIGT BURE VINDSKIVOR 613 M

DANLITE SKIVOR 93x40x240

MATERIALÅTGÅNG  
 35 ST LINTRÄPELARE  
 90x90x2100 MM  
 17 TRUCKINPREGNERAD SYLL  
 50x100x2300 MM  
 2 ST GLASPARTIER  
 2x415 ST SPIKPLÅT  
 A-A

50x100 MM TRYCKIMPR. NORDRÄND  
 STÅLSPIKAR  
 EIER  
 SYLL PÅNKA  
 80  
 Generall  
 med betongytan.

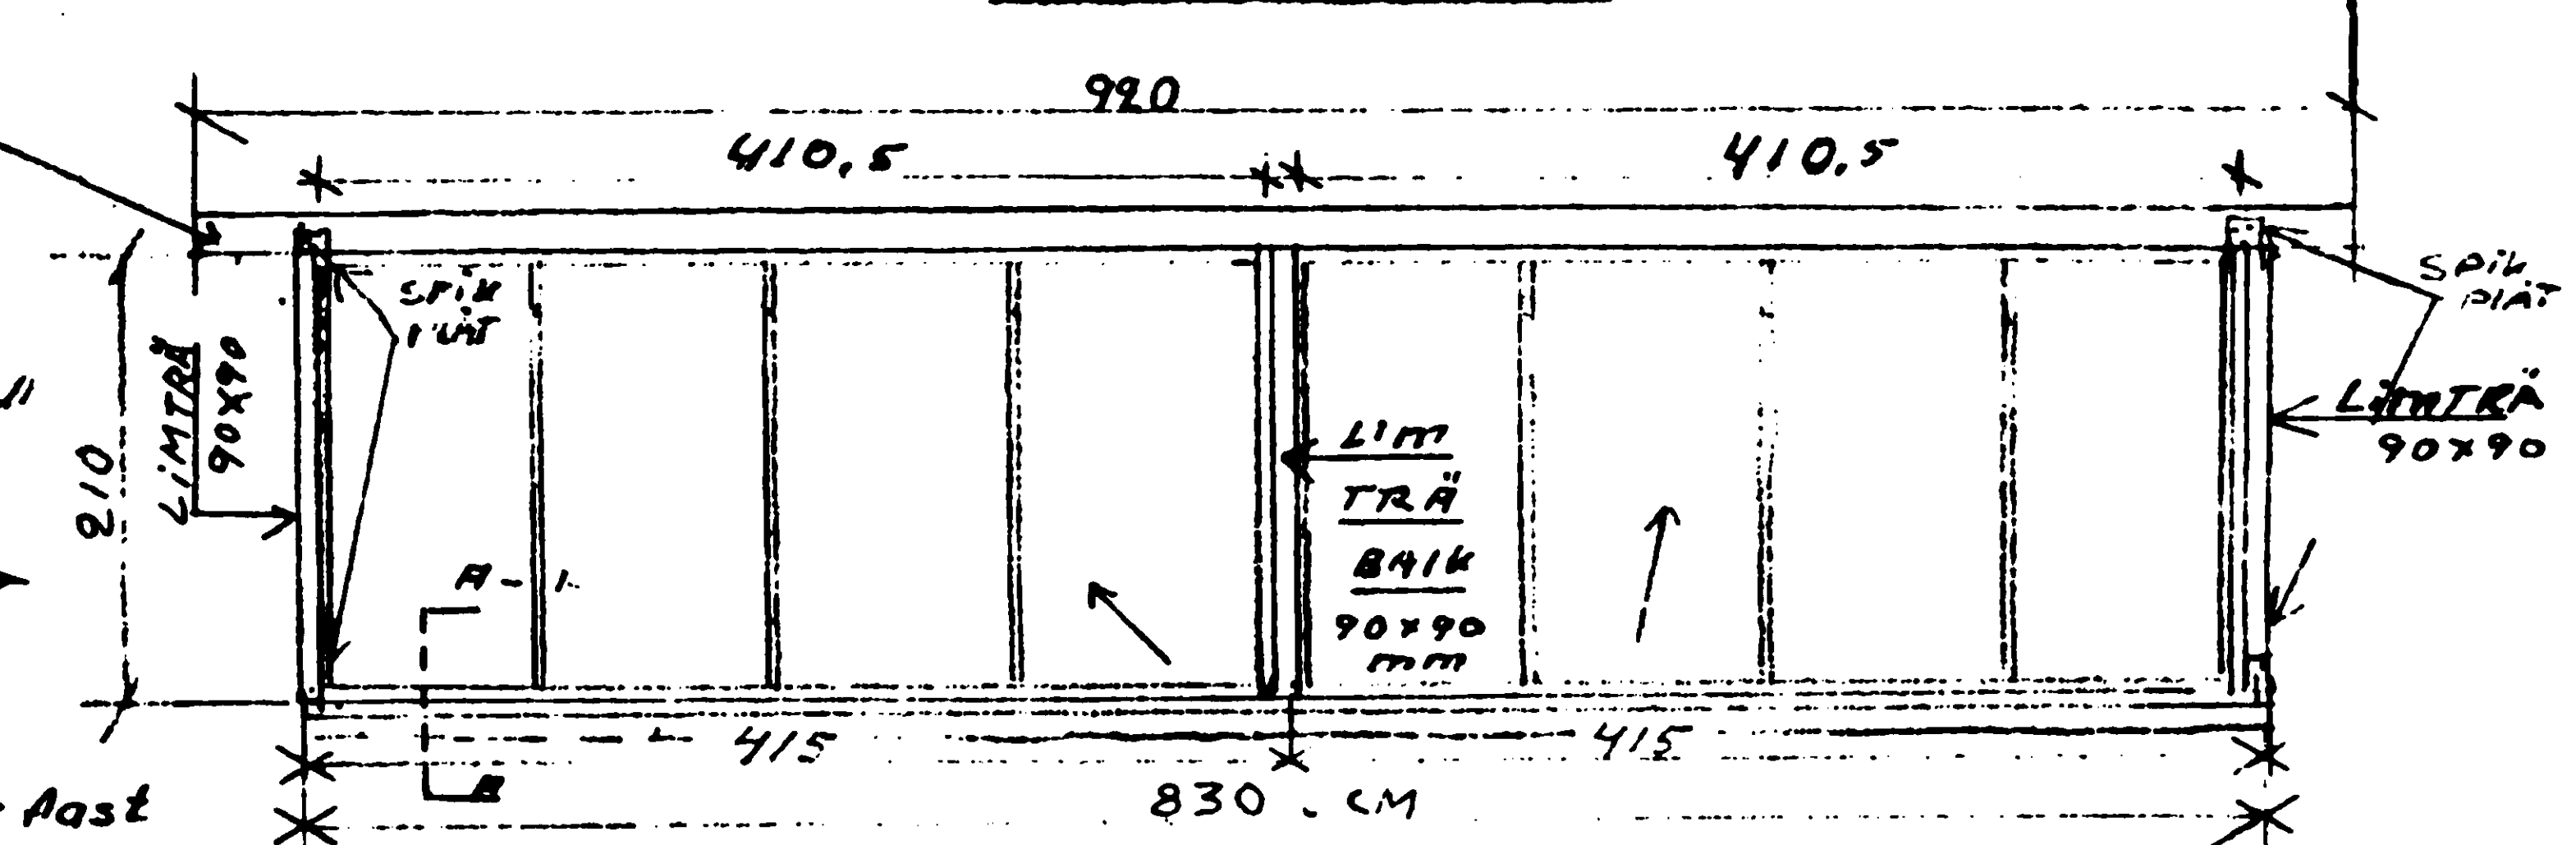

Beträffande  
 GLASFASADER  
 & MONTAGE-  
 ANVISNING FRÖM TILLVERKARE

FÖNSTERPARTI  
 400x198

OBS. RIT K VİRKE SKALL VARA T 24  
 O.B.S. FÖRE TAKBALKAR MONTERAS SKALL STOMMEN VARA STÄDAD OCH  
 SPIKAD, 5" 4" + PANEL.