

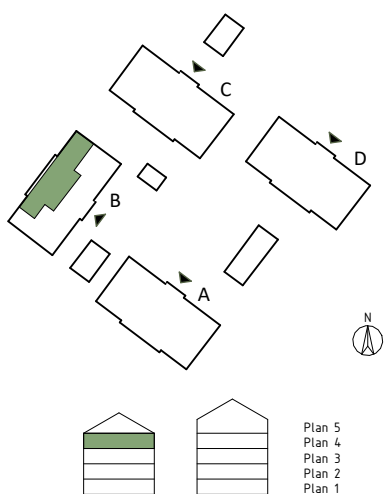


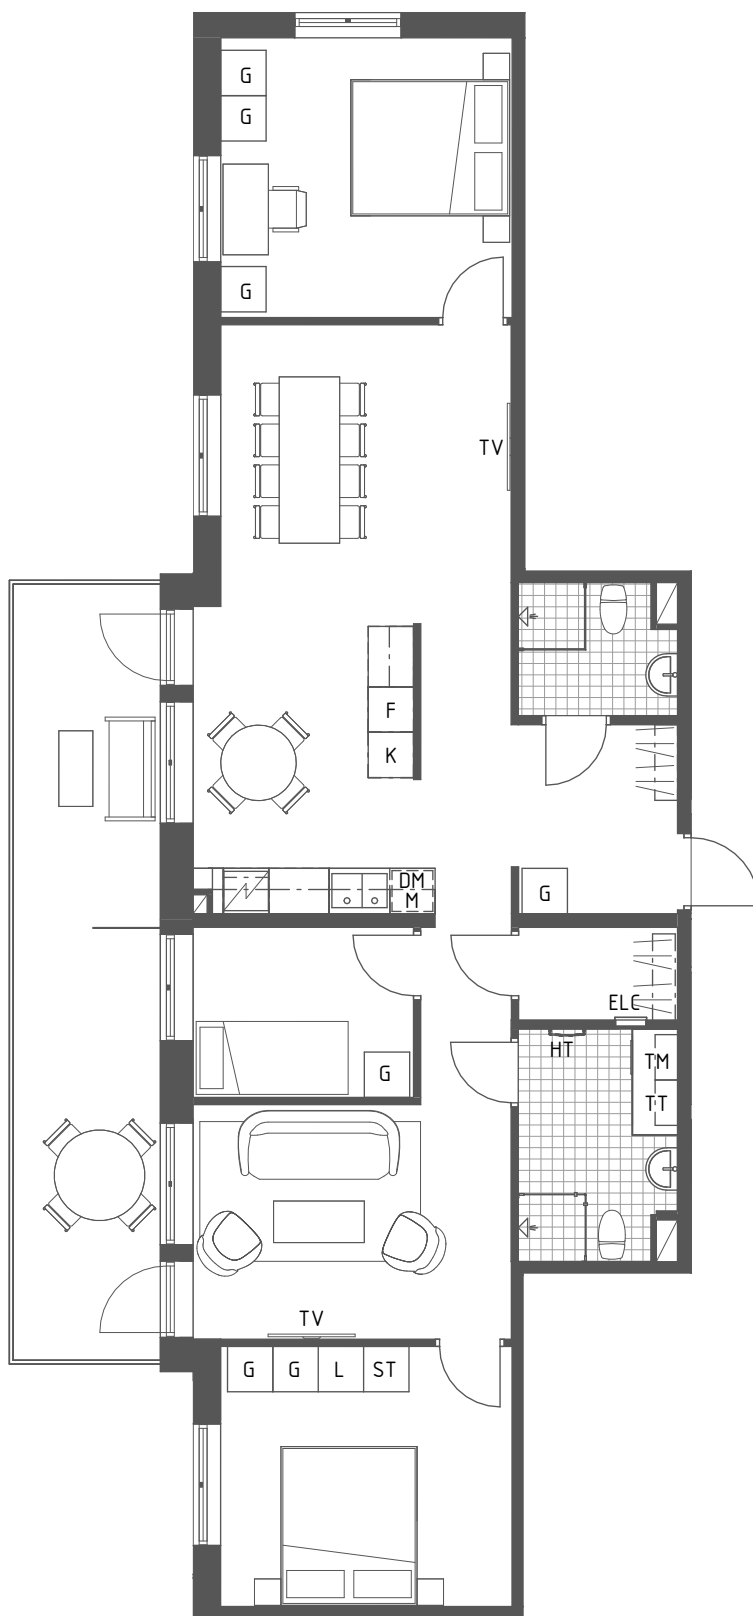

Lägenhetsnummer	B1302
Storlek	102,7 kvm
Antal rum	5
Plan	4

G	Garderob	K	Kapphylla
L	Linneskåp	KM	Kombimaskin
ST	Städsåp	TM	Tvättmaskin
Ind. Häll + inb. ugn		TT	Torktumlare
K/F	Kyl/Frys	HS	Högsåp
K	Kyl	ELC	Elcentral
F	Frys	HT	Handukstork
DM	Diskmaskin	M	Mikrovågsugn
Schakt		TV	TV-Uttag

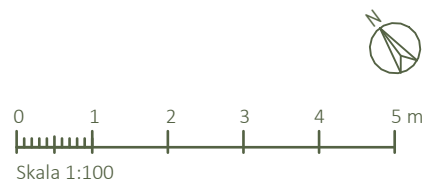

Rumshöjd (RH) ca 2,5 meter om ej annat anges. Rumshöjd i badrum ca 2,25 meter om ej annat anges. Radiatorer och värmestammar redovisas ej. Lokala nedbyggnader i tak kan förekomma samt övriga mindre avvikelser kan förekomma. Ytangelser är preliminära. Möbler och övriga illustrationer ingår ej.