

Byggnadslov

Till ansökan fogas ritningar och andra handlingar enligt Svensk byggnorm och byggnadsnämndens anvisningar

ANSÖKAN

Datum

20.4.1976

Östhammars Byggnadsnämnd	
29. APR. 1976	
222/76	301/76

Byggnadsnämnden

Östhammars Kommun

Byggnadsplats och sökande

Fastighetens officiella beteckning	Församling
ED 15:2 Östhammar	
Fastighetens adress	
Gökvägen, Östhammar	
Sökandens namn	Telefon: arbetet
Kjell Andersson	0173/55 000
Postadress (utdelningsadress, postnummer och ortnamn)	Telefon: bostaden
Skolvägen 7 610 24 Vikbolandet	0125/503 25
Fastighetsägarens namn (om annan än sökanden)	

Husbyggnad

☒ En-/Två-familjshus	☐ Fler-familjshus	☐ Affärshus	☐ Industribyggnad	☐ Fritidshus	☐ Uthus	☒ Garage
Andra husbyggnad				Produktionskostnaden beräknas		
				☒ överstiga 10 000 kronor	☐ understiga 10 000 kronor	
Omfattning				Statligt bostadslån		
☒ Helt ny byggnad	☐ Till-/Påbyggnad	☐ Ombyggnad/Modernisering	☐ Annan ändring	☒ söks samtidigt	☐ söks ej	☐ har sökt/beviljats ☐ kommer att sökas
Undergrundens beskaffenhet						
☐ Berg	☐ Grus	☐ Sand	☐ Lera	☒ Morän	☐ Okänd	
Fasadbeklädnad		Stommaterial		Yttertakbeläggning		Taklutning, grader
Tegel		Trä		Btg. pannor		27
Värmeinstallation						
☒ Olja	☐ El	☐ Gas	☐ Fjärrvärme	☒ allmän anläggning ☐ enskild gemensamhetsanläggning ☐ egen anläggning		
Vatteninstallation, Spillvatten: Anslutning till						
☒ allmän anläggning	☐ enskild gemensamhetsanläggning	☐ egen anläggning	☒ allmän anläggning ☐ mark			
Sannolikt flöde i förbindelsepunkt, l/s			Regnvatten (Dagvatten): Anslutning till			
Vatten		☒	Spillvatten	Regnvatten		Antal nya avloppsenheter

Annat byggnadsföretag ☒ Se teknisk översiktsbeskrivning

☐ Plank, mur o d	☐ Schaktning, fyllning	☐ VA-installation	☐ Fast cistern o d	Produktionskostnaden beräknas
				☐ överstiga 10 000 kronor ☐ understiga 10 000 kronor
☐ Omfärgning av fasad	☐ Skylt, ljus-anordning	☐ Upplag	☐ Rivning av hus	

Personhänvisningar


Namn, adress och telefon

Arkitektonisk utformning (planlösningar, fasader)	
Sävsjö Trähus AB, Sävsjö Ing. Birger Sandberg, 0382/116 60	
Byggnadskonstruktion	"
VVS-installationer	"

Sökandens underskrift


Kjell Andersson

Tillhör Byggnadsnämndens beslut
den 19.76 s 648
ÖSTHAMMARS BYGGNADSNÄMND
Olof Huggare

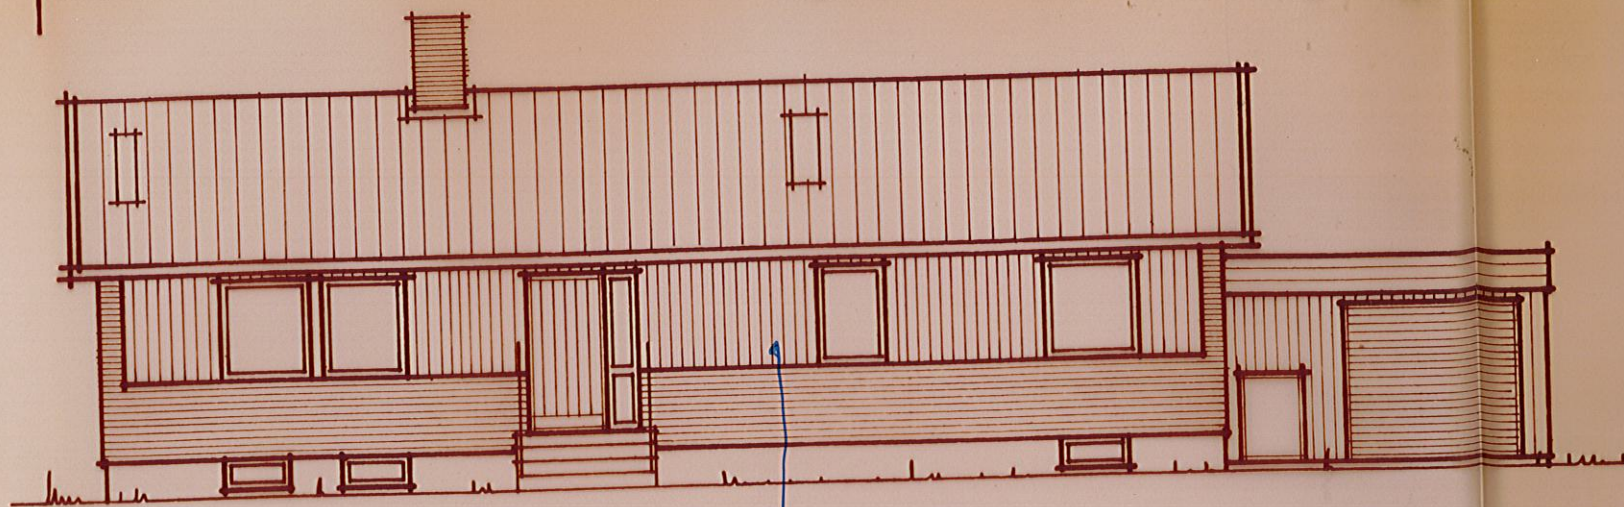


FASAD MOT SYDÖST

Fasadtegel

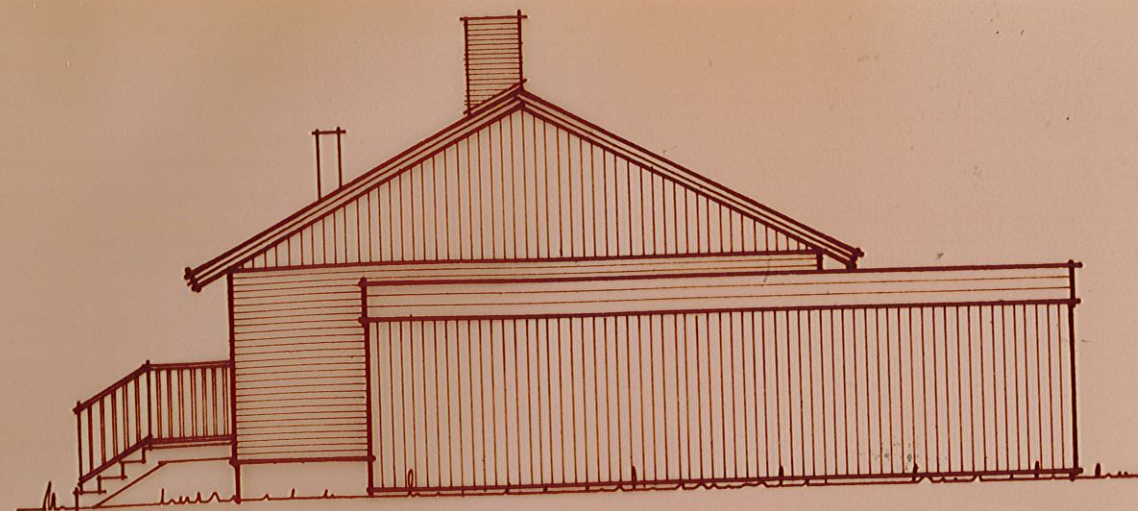


NORDÖST

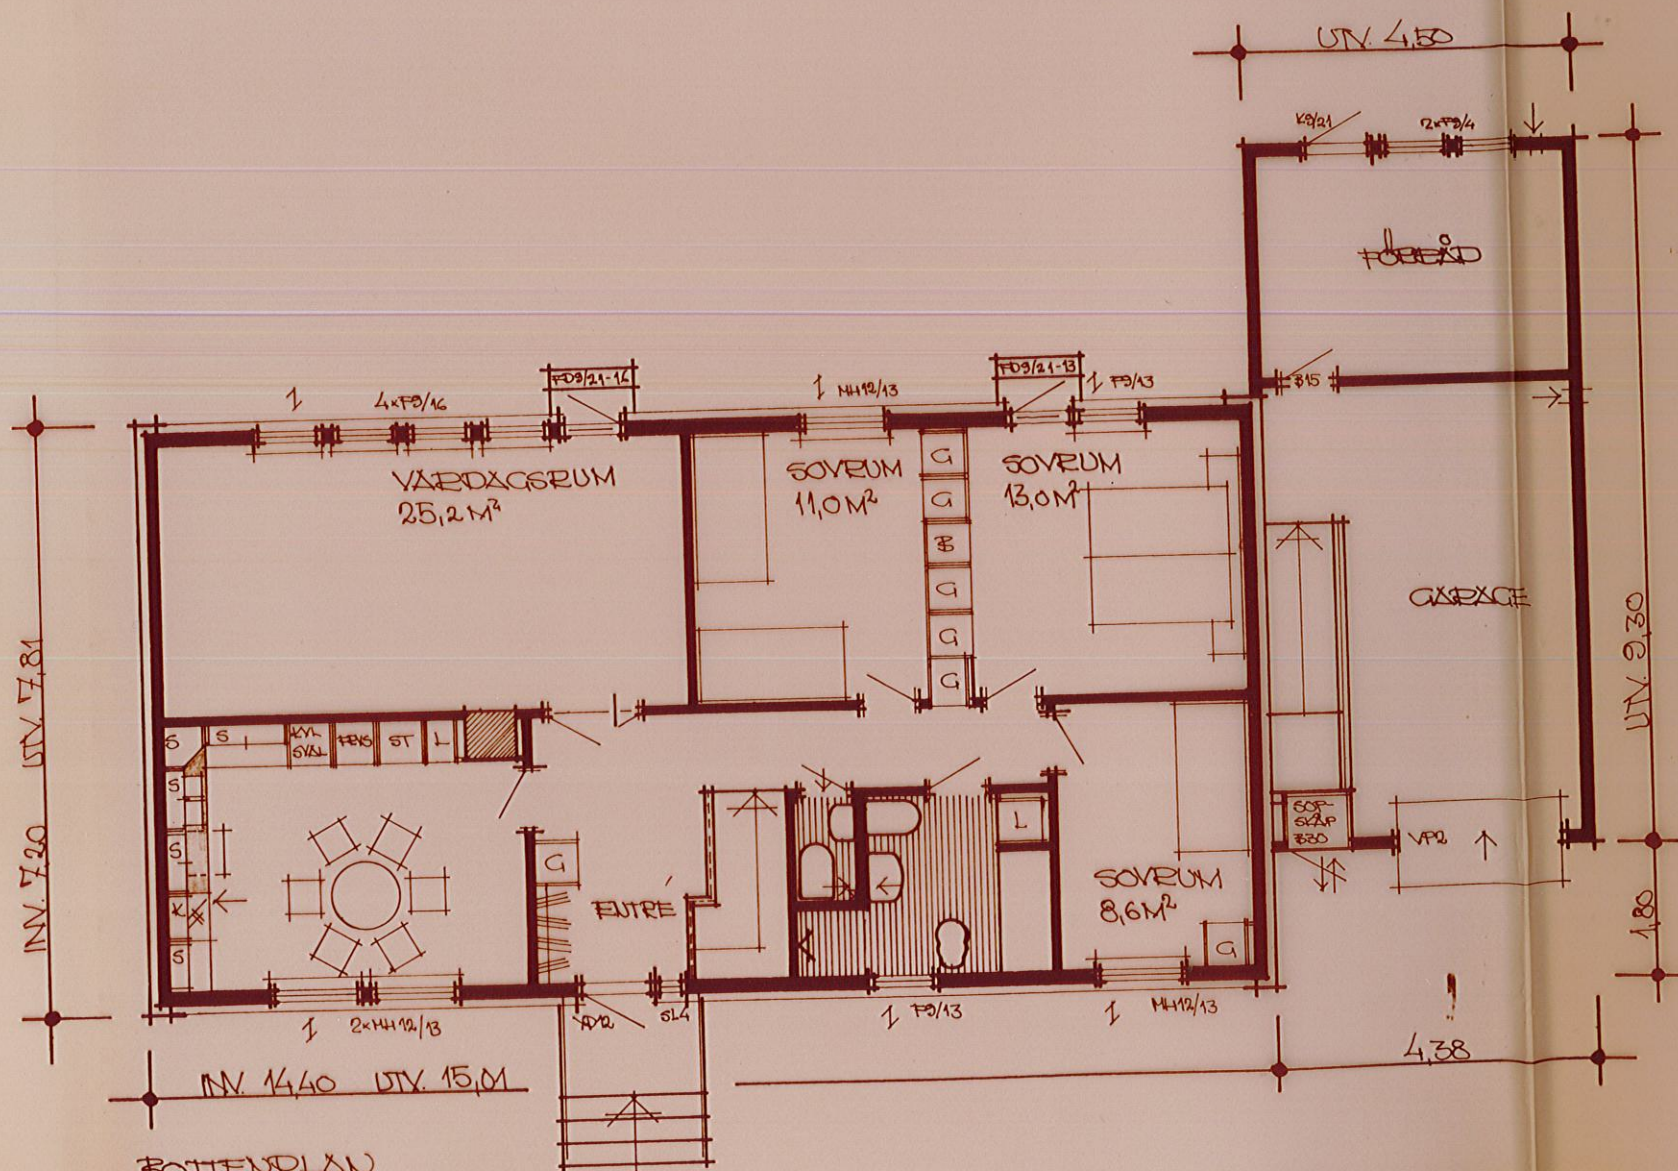

BOTTENPLAN

BOSTADSYTA: 103,7 M²

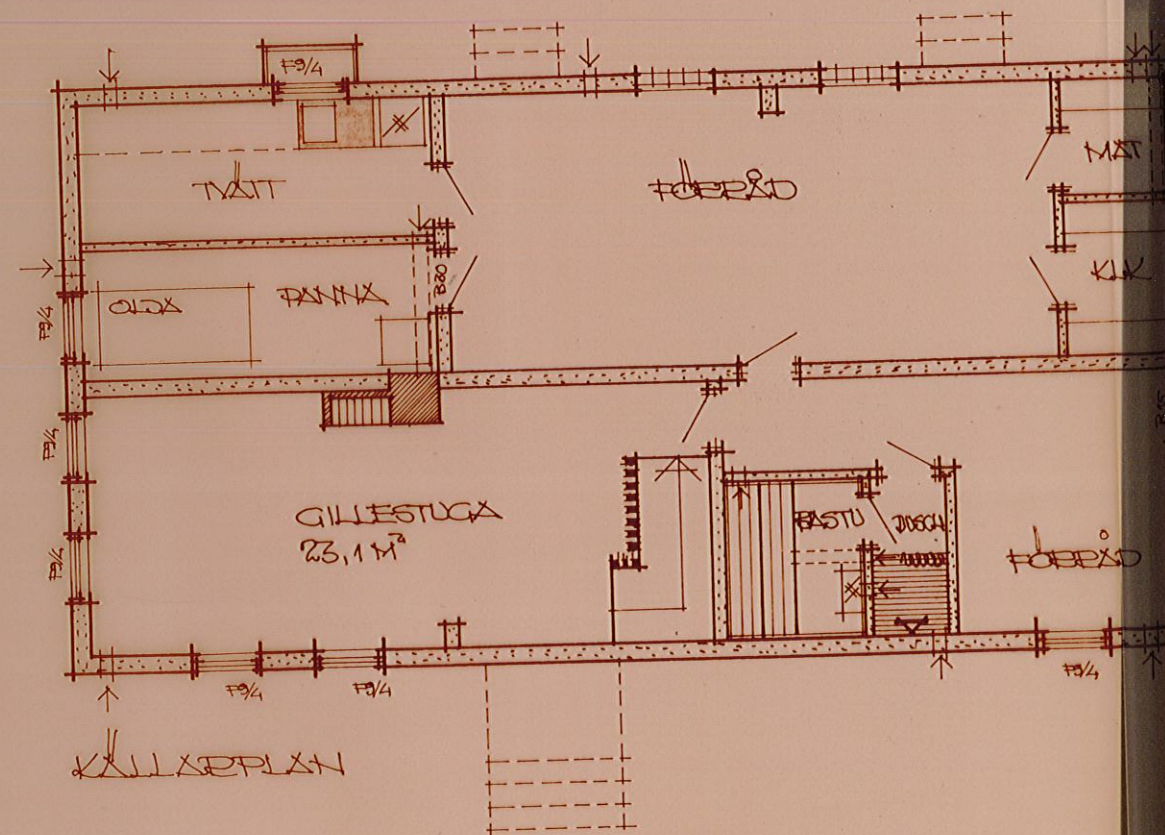

KÄLLARPLAN

BYGGHERRE: 661 KJELL ANDERSSON, VÄRMLANDET


HUSTYP:	B4-103 av	RITN. NR:	584-7
DATUM:	9/4-76	RITAD:	Bo
REV:		SKALA:	1:100

Sävsjö TRÄHUS AB
TEL 0382/11660





NORDVÄST

Fasadtegel

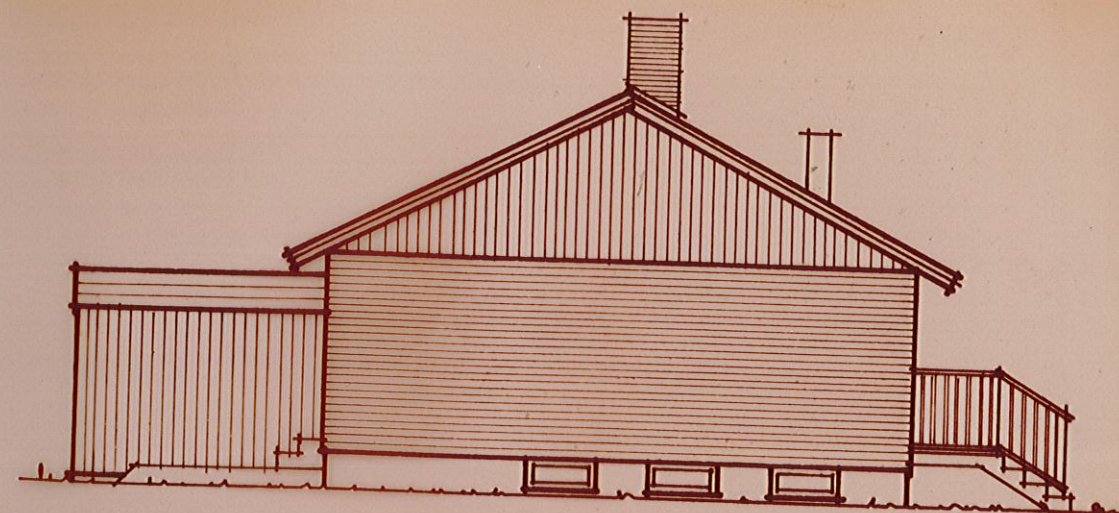


SYDVÄST

Tillhör Byggnadsnämndens beslut
den 19/5-76 648
ÖSTHAMMARS BYGGNADSNÄMND
Alfred Hammar

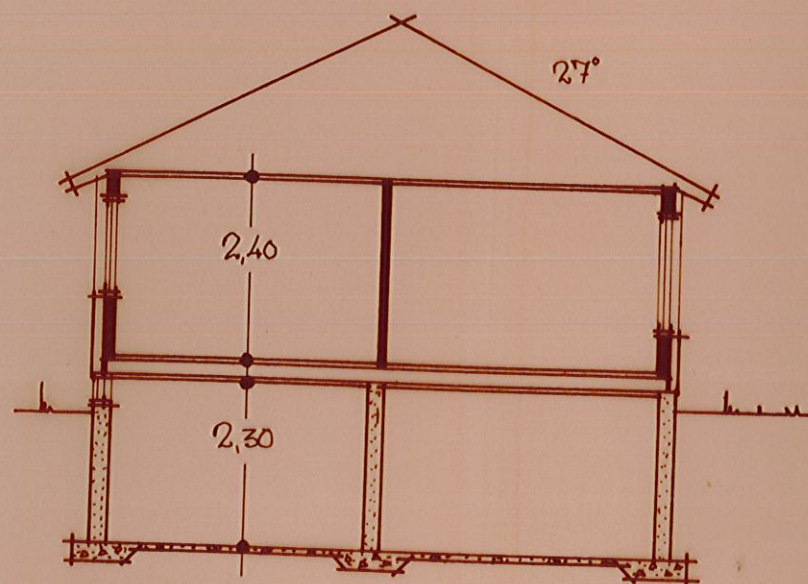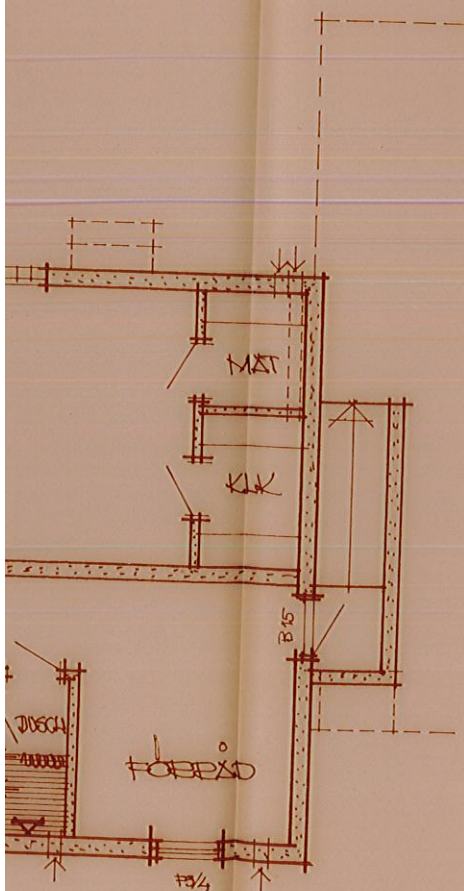


SEKTION

MURSTOCK OVAN TAK
SKALA 1:20

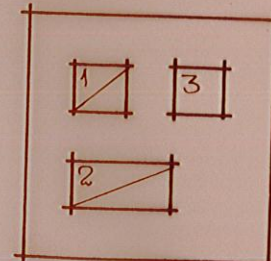

1. RÖRER PÄNNÄ
2. -1- ÖPPEN SPIS
3. EVAK. TVÄTT

EVAK. TRUMMOR OVAN TAK
SKALA 1:20

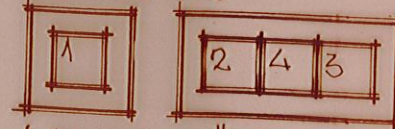

1. EVAK. KÖK
2. -1- VÄC
3. -1- BAD
4. -1- DUECH

NYBYGGNAD & TOMT ED 15:2, ÖSTHAMMAR KOMMUN
HERR KJELL ANDERSSON, VIKELANDET
SÄVSD DEN 3-4-1976 ATT. Fugle Sandberg