

Förslag
till ändring av byggnadsplanen å
Tumbaskogsområdet
uti Botkyrka socken och kommun, Stockholms län
upprättat år 1958 av

A. V. Lundeberg
Lantmätare

Reviderat den 5 juni 1959


A. V. Lundeberg

År 1959 den 12 oktober fastställdes denna
ändring av byggnadsplanen på Tumbaskogsområdet som en del
av en större plan och som en del av den större planen som inte
har varit godkänd av kommunstyrelsen, var för denna ändring har varit
giltig kraft. Denna ändring är dock inte som ovan.

Bo Ljungberg

Kopierat från med originalet
bestyrkes i tjänsten:

B. Lundgren

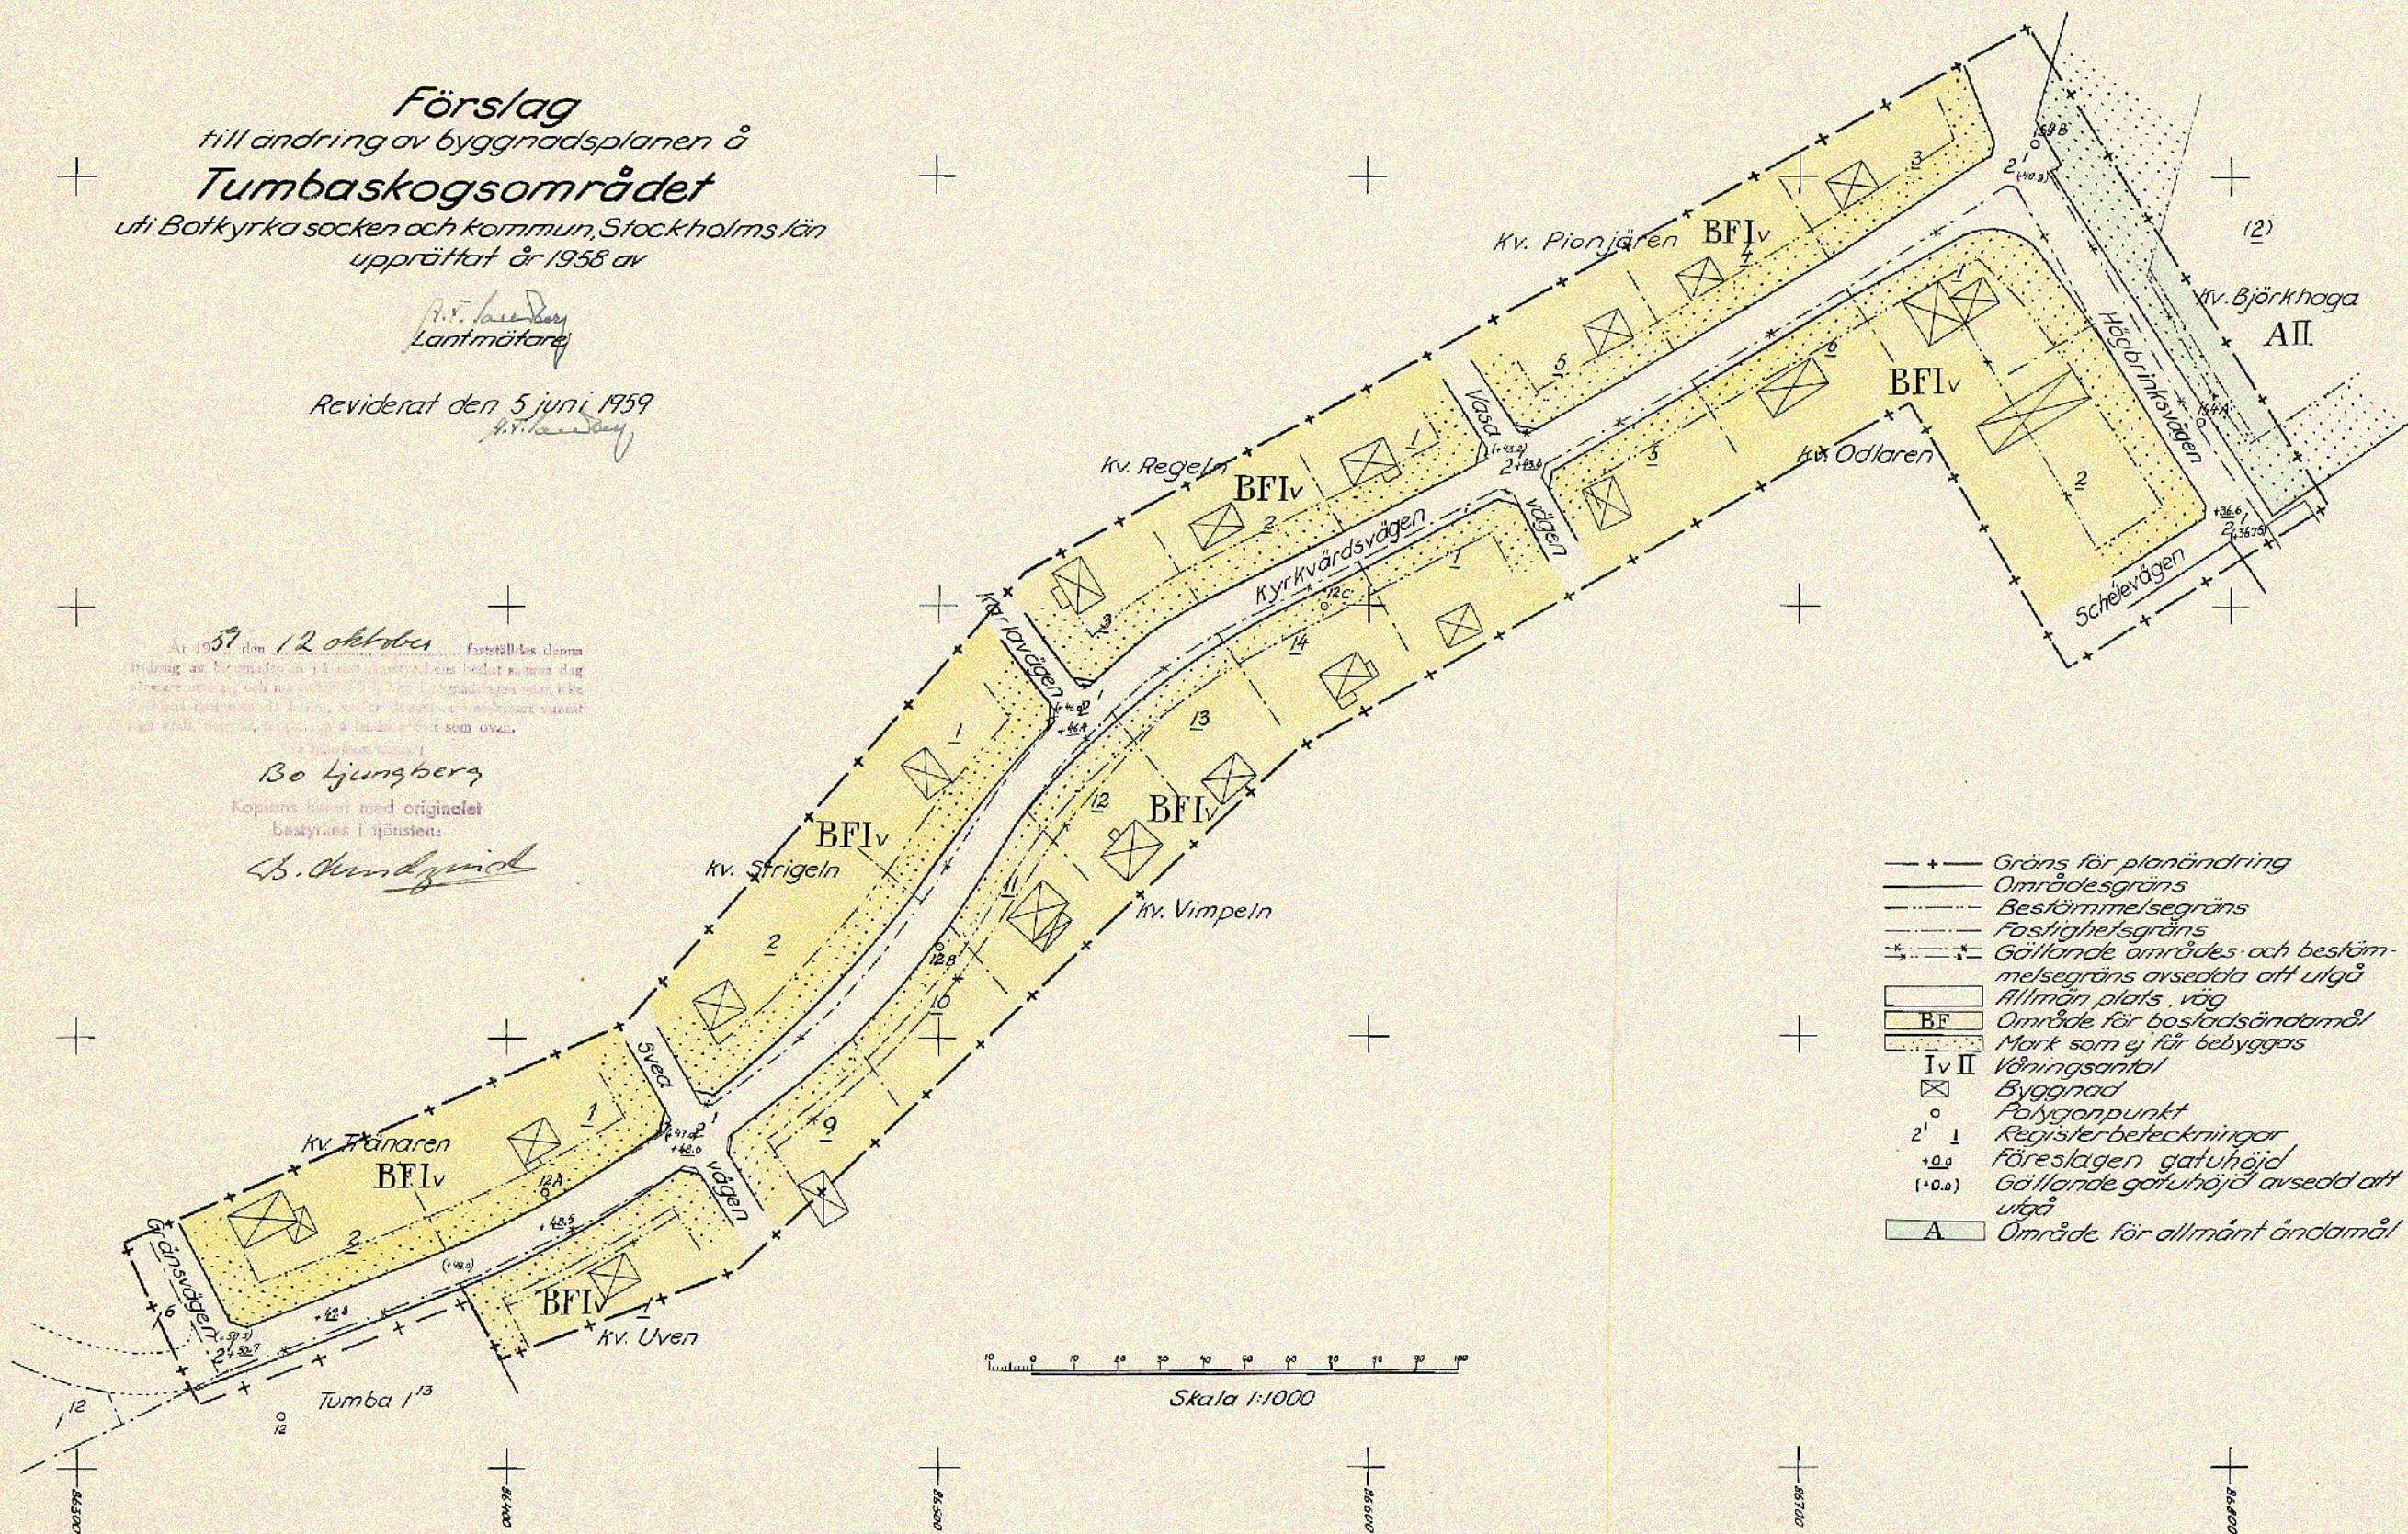

- + — Gräns för planändring
- — — Områdesgräns
- — — Bestämelsegräns
- — — Fastighetsgräns
- + + + Gällande områdes- och bestämelsegräns avsedda att utgå
- Allmän plats, väg
- BF Område för bostadsändamål
- Mark som ej får bebyggas
- I, II Våningsantal
- Byggnad
- Polygonpunkt
- 2' 1 Registerbeteckningar
- +0.0 Föreslagen gathöjd
- (+0.0) Gällande gathöjd avsedd att utgå
- A Område för allmänt ändamål

Skala 1:1000