

KARTA rörande avstyckning från fastigheten SPJUTTERUM 8:4		Org enhet H 5 Dnr 26/71
Socken Runsten Kommun Borgholm		Upprättad år 1971 av: <i>Åsa Eheros</i> Åsa Eheros Lantmätare <i>G. von Steijern</i> G von Steijern Ingenjör
Län Kalmar	Skala 1:1000	
Beskrivning Beteckning på kartan Areal hektar R N:r		

A tomt, åker 1670 m² 8:7 **STAMFASTIGHETEN**

Nyttillkomna gränser: sträckorna 1-2-3.

§ 480. År 1971, den 26 aug.,
 blev å denna karta angivna avstyckning av
 överlantmätaren i Kalmar län fastställd,
 betygar
 På ämbetets vägnar:
[Signature]


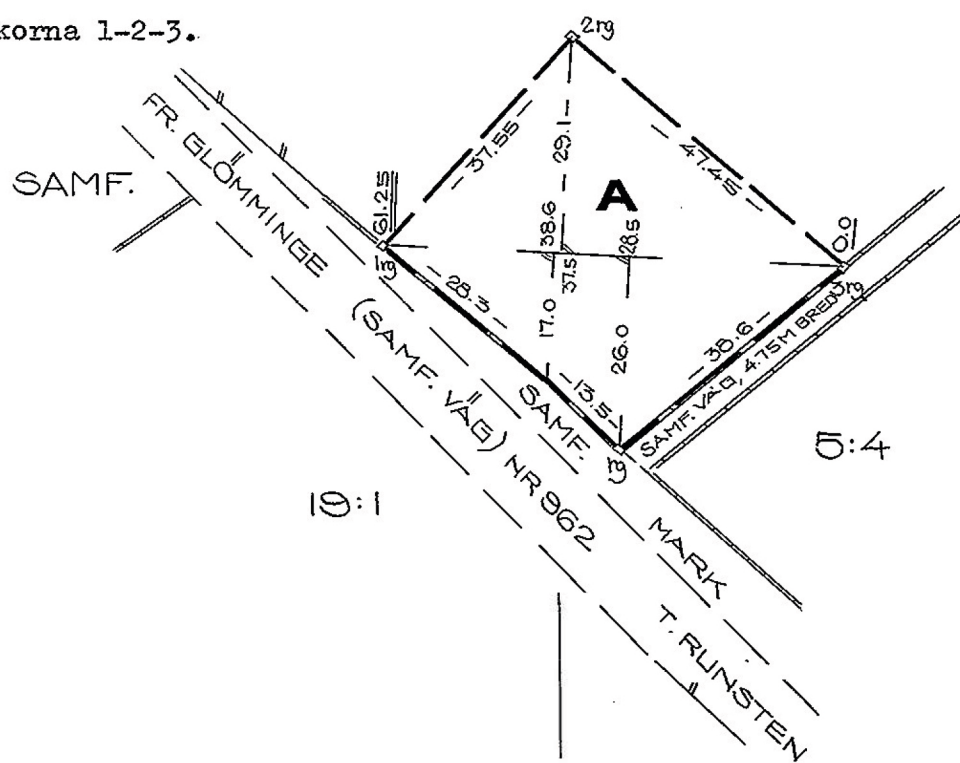


Fig 7 till Spjutterum 8:7
 " 10 " " 8:4

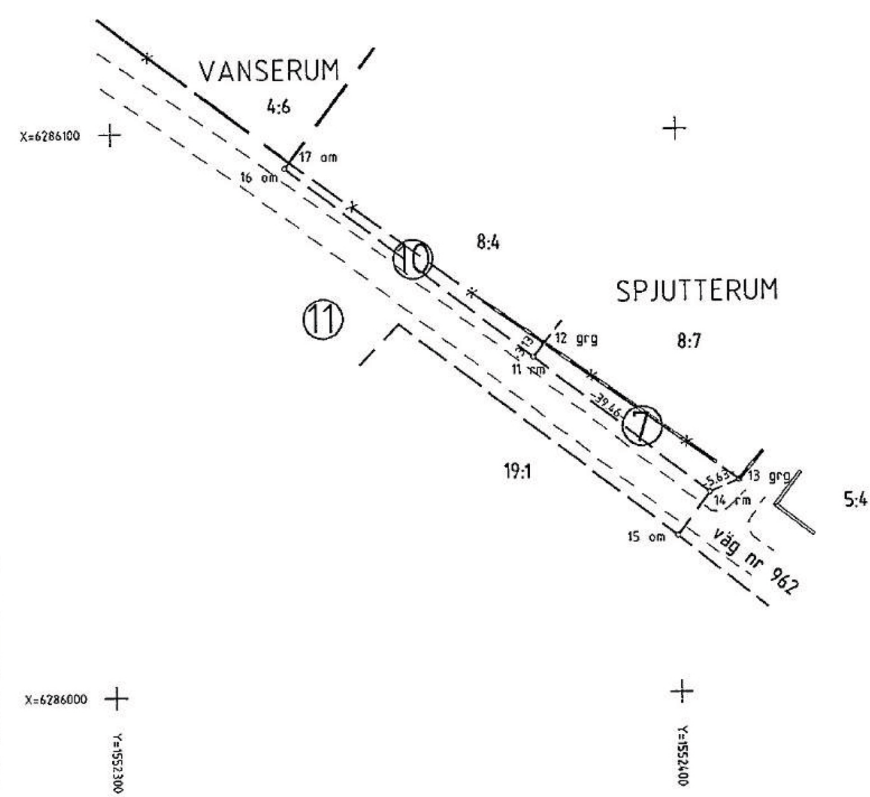

Nyttillkomna gränser : 13-14-15, 14-11-12, 11-16-17.

Kartering Ritning
Cub *[Signature]*