



3 (2) RoK ca 84 m²

Brf Kombarris
Lägenhet 2023

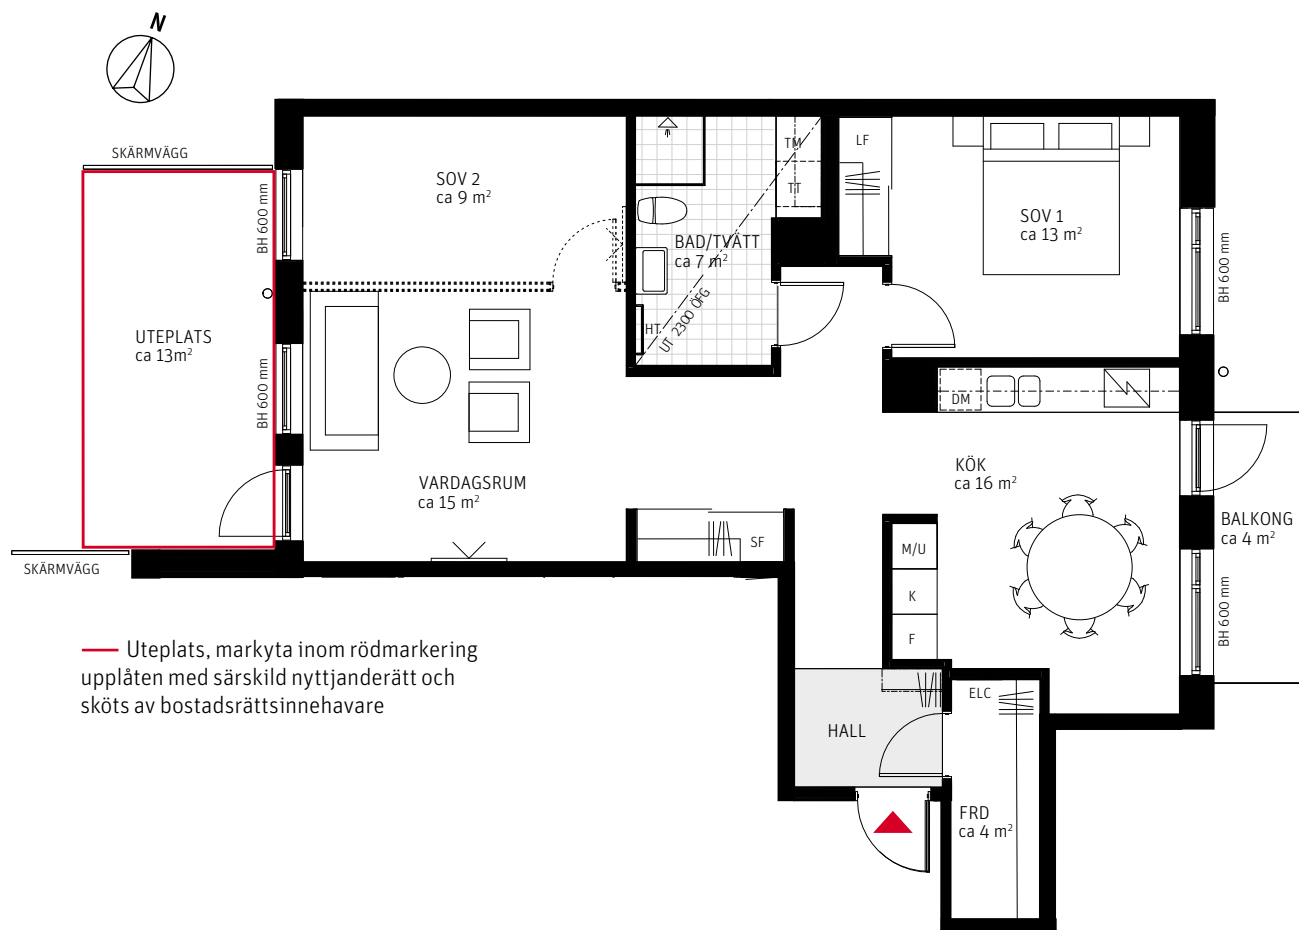

METER SKALA 1:100

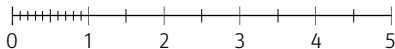


FÖRKLARINGAR

Generell takhöjd, TH 2500 mm, om inget annat anges. Takhöjd i badrum ca 2300 mm.

G Garderob	K F Kylskåp/Frys-skåp	Matta i hall	Tegel i hall
LF Linneförvaring	K/F Kombinerat Kyl-/Frys-skåp	Hatthylla i hall	ELC Skåp för EL/IT
— Skjuddörrar, skjuddörrsgarderob/frd	DM Diskmaskin	Skjuddörr i vägg	Frånvalsvägg med dörr
KLK/FRD Klädkammare/Förråd	Spishäll/Ugn	Frånvalsvägg	Tv placering vid val frånvalsvägg
KLK Klädstång	ST Städskåp	TM TT Tvättmaskin/Torktummlare	Tv/delvis förstärkt vägg
H Högsåp	SF Städ förvaring	KM Kombinerad Tvättmaskin/Torktummlare	Undertak ca 2300 mm
M/U Mikro/Ugn i högsåp	Dusch	Handdukstork	BH Bröstningshöjd, mm
M Mikro i översåp	Klinker i Bad/Tvätt		

SITUATIONSPLAN

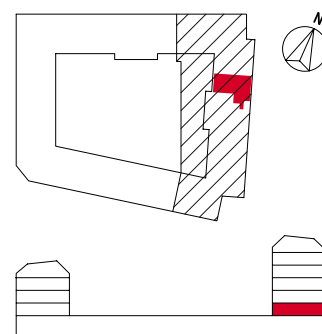

RUBRIK ANGIR ANTAL RUM SOM UPPLÅTS AV BOSTADSRÄTTSFÖRENINGEN ENLIGT EKONOMISK PLAN. SIFFRAN INOM PARENTES I RUBRIKEN ANGIR ANTAL RUM SOM PLANLÖSNINGEN KÄN ÄNDRAS TILL GENOM KÖPARENS TILLVAL.

PARTERNA ÄR ÖVERENS OM ATT MINDRE FÖRÄNDRINGAR I LÄGENHETENS UTFORMNING, INKLUSIVE TAKHÖJD, SAMT MINDRE AVVIKELSE GÄLLANDE LÄGENHETSAREAN INTE SKA KOSTNADSREGLERAS. OM TOTALA BOYTAN EFTER EVENTUELL ÖMMÄTNING MELLAN FÖRHANDS- OCH UPPLÅTELSEAVTAL SKILJER MED MER ÄN 5 % KORRIGERAS INSATSEN UTIFRÅN DEN DEL SOM ÖVERSTIGER 5 %.

251015 - RIKSBYGGEN RESERVERAR SIG FÖR EV. TRYCKFEL OCH FÖRBEHÅLLER SIG RÄTTEN TILL ÄNDRINGAR.