


FÖRSLAG TILL
BYGGNADSPLAN
Å
ÖSTERÄNGARNA
PÅ KRAKERUD 5¹
I NYEDS SOCKEN o. KOMMUN
VÄRMLANDS LÄN.

UPPRÄTTAT I JUNI 1968 AV

Vermaplan, ab.
Thure Heikkilä
THURE HEIKKILÄ
LANTMÄTARE

SKALA 1:2000

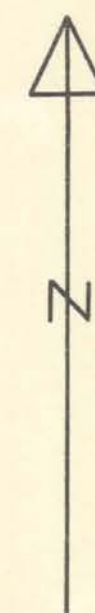

BETECKNINGAR

GRUNDKARTAN

- fastighetsgräns
- == väg
- bostads- resp. uthus
- bäck
- åkermark
- barrskog
- ~ nivåkurvor
- o polygonpunkt

PLANKARTAN

- byggnadsplanegräns, belägen 3m utanför
- områdesgräns
- bestämmelsegräns
- gräns mellan väg och park ej avsedd att fastställas
- illustrationlinjer
- vägmark
- parkmark
- BF område för bostadsändamål, fristående hus
- Rb område för friluftsbad och därmed samhörigt ändamål
- Rh område för småbåtshamn
- Vb vattenområde, som i mindre utsträckning får överbyggas
- mark som icke får bebyggas
- u mark tillgänglig för underjordiska ledningar

Antagen av Nyeds kommunalfullmäktige
1968
31 okt. § 76.

Karl Eklöv
kommunalfullmäktiges setr.

Tillhör länsstyrelsens i Värmlands
län beslut den 15/1 1970.
På tjänstens vägnar:

Ingvar Runquist
Ingvar Runquist

från fastställelse undantaget
område

