



Storlek: 5 ROK + Allrum
Area: ca 124 kvm
Radhus: 1.4. Hus 8, 9, 14, 15.

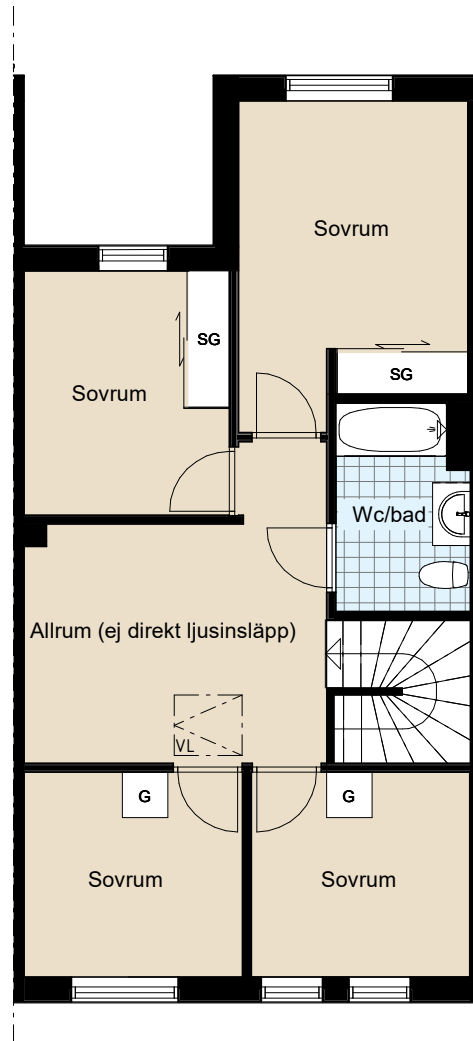

SKALA 1:100 (A4)

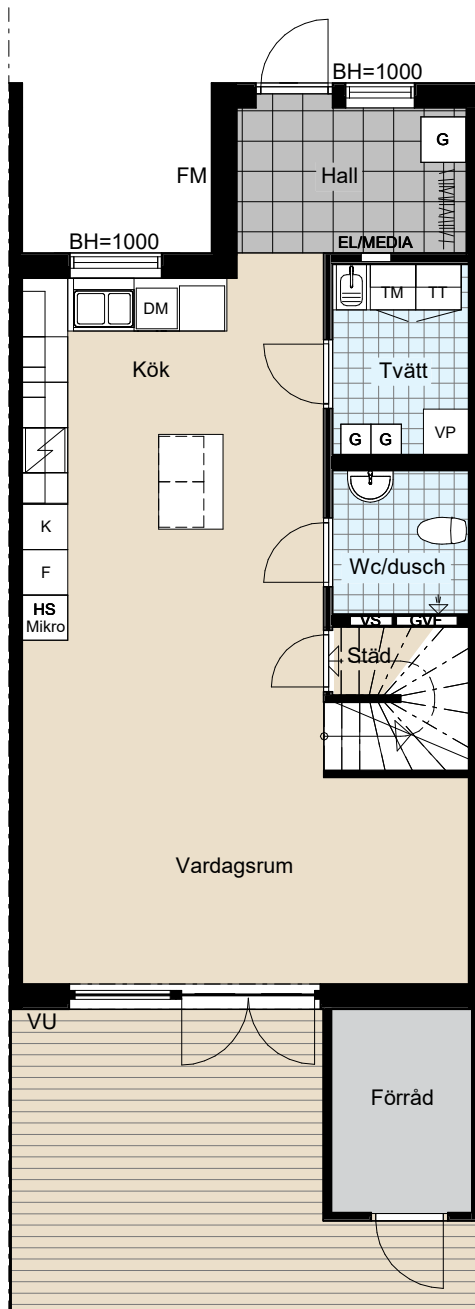

RUMSHÖJD: 2,5m (där inget annat anges)
BRÖSTNINGSHÖJD FÖNSTER: 800mm (där inget annat anges)
Med reservation för eventuella ändringar och ytaavvikelser

FÖRKLARINGAR

K	Kyl	G	Garderob	VL	Vindslucka
F	Frys	TM	Tvättmaskin	VS	Skåp för rörkopplingar
HS	Högsåp	TT	Torktumlare	VP	Värmepump
DM	Diskmaskin	EL/Media	El- Mediacentral	BH	Bröstningshöjd
Induktionsskåp m ugn		GV	Golvvärmefördelning	VU	Vattenutkastare
Mikro	Mikrovågsugn	SG	Skjutdörrsgarderob	FM	Fasadmätarskåp

Radhusets
placering

ORIENTERINGSFIGUR

