DESIGNTANKAR OCH PRINCIPER FÖR UTEMILJÖERNA

PROJEKT FURUHALL HÖJD BRF 1 ETAPP 2 - 2026-10-13

Målet är sammanhållen design med tydlig grundstruktur men ändå med en kontrollerad variation för en naturlig känsla som knyter ihop Etapp 1 och 2

GRUNDSTRUKTUR
Ett gemensamt ramverk med likadana häckar, marksten och träd (2 – 3 olika arter), staket, brevlådor samt gatubelysning ger en stadga och en prydlig känsla över området.

FRAMSIDORNA
Framsidorna är Tvåvåningshusens primära trädgårdsområde med fint solläge. Husen är indragna på tomten och det och ger generösa trädgårdar framför husen. Här skapar häckar och växtlighet rumslighet och silar både vind och insyn.

BAKSIDORNA
Tvåvåningshusens baksidor vetter mot skogsområde och här finns en mindre uteplats med morgonsol eller som kan skänka skugga under soliga dagar.
Här finns mindre träd för dekoration och grönskande skönhet.

VÄXTVALEN
Tanken är att ge trädgårdarna en lättskött och grönskande grund som de sedan kan välja att utveckla vidare om så önskas med ett tydligt tema som är knutit till fasadernas kulörer. Detta för att öka variationen i området och skapa en naturlig känsla.
Växterna skall vara tåliga och relativt lättskötta. Därav är förslaget främst baserat på buskar och träd med några undantag av prydnasgräs.
Växterna är valda med omsorg för platsens läge där vinden tidvis är stark från främst havet.

VARIATIONER
Då varje husfärg fått ett eget anpassat växtema med olika sorter kommer naturliga variationer att bildas. Även mindre variationer med sopkärlens placering och sittplatser finns och är resultat av en avvägning och anpassning till varje hus.

GATUTRÄD – Grönskande inramning av området som skapar en rytm längs med gatan

MINDRE TRÄD/BUSKAR INNE I TRÄDGÅRDEN – För rumsbildning

Hedenblads Trädgård & Design

ILLUSTRATIONSPLAN ÖVERSIKT BRF 1 FURUHALL HÖJD ETAPP 2 del 1

Mått 2-plans husen: 951 X 722 cm
Mått förråd: 300 x 320 cm



FÖRTYDLIGANDE
Illustrationsplanen redovisar ett övergripande förslag på utemiljö baserat på tillgängligt underlag.
Slutlig utformning och anpassning ska alltid verifieras och justeras på plats av
ansvarig markentreprenör.

Meter
0 2 4 25 50

SKALA 1:500 (A3)

N

SVENSKA TRÄDGÅRDS DESIGNERS

Hedenblads Trädgård & Design
Tel: 0723-739340 Mail: hedenbladstradgard@gmail.com
Dramsvik 677 45994 Ljungskile www.hedenbladstradgard.com

STATUS: FÖR GODKÄNNANDE		
HANDLING: ILLUSTRATIONSPLAN ÖVERSIKT - BRF 1 Etapp 2 Utemiljö del 1		
BESKRIVNING: ILLUSTRATIONSPLAN	RITNINGSNR: L:17-1-01	REV: 5.0
PROJEKT: ETAPP 2 - TOMTPLANERING	OBJEKT: FURUHALL Kv Svälte Brf 1	
RITAD AV: PIA HEDENBLAD	DATUM: 2026-10-13	SKALA: 1:500 (A3)

Alla mått kontrolleras på plats före anläggning påbörjas.
Förslaget tar ej hänsyn till avlopp, el- eller teleledningar.
Anläggare ansvarar för att AMA för mark följs.

ILLUSTRATIONSPLAN ÖVERSIKT BRF 1 FURUHALL HÖJD ETAPP 2 del 2

Mått 1- plans husen: 1042 x 960 cm
Mått förråd: 300 x 320 cm
Mått Carport i bredd 320 cm


Mått 2-plans husen: 952 X 722 CM
Mått förråd: 320 x 225 cm

STÖDMURAR
Både föreslagna stödmurar behöver anpassas och utformas på plats efter grovplanering av marken.

EXTRA PARKERING
För hus 12 - 13
Stödmur (förslagsvis L-stöd) kommer behövas mot slänt på den nord/östra sidan



L-stödmur vi parkering

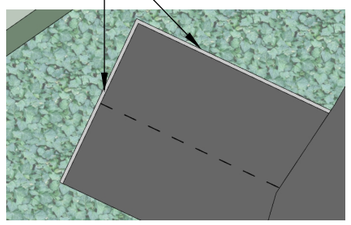




HUS 10
Tomt 617 M2

HUS 11
Tomt 609 m2

HUS 12
Tomt 381 m2

HUS 13
Tomt 348 m2

STÖDMUR 2
Behövs vid tomtgränsen mot väster/norr och öster på de brantaste partierna

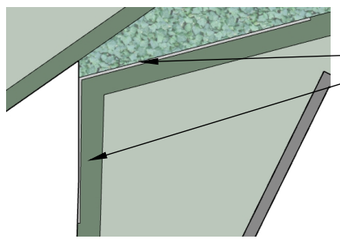

L-stödmur vid tomtgräns nordväst hus 13

FÖRTYDLIGANDE
Illustrationsplanen redovisar ett övergripande förslag på utemiljö baserat på tillgängligt underlag. Slutlig utformning och anpassning ska alltid verifieras och justeras på plats av ansvarig markentreprenör.

Meter
0 2 4 25 50

SKALA 1:500 (A3)

N

Hedenblads Trädgård & Design
Tel: 0723-739340 Mail: hedenbladstradgard@gmail.com
Dramsvik 677 45994 Ljungskile www.hedenbladstradgard.com

STATUS: FÖR GODKÄNNANDE		
HANDLING: ILLUSTRATIONSPLAN ÖVERSIKT - BRF 1 Etapp 2 Utemiljö del 2		
BESKRIVNING: ILLUSTRATIONSPLAN	RITNINGSNR: L:17-1-02	REV: 5.0
PROJEKT: ETAPP 2 - TOMTPLANERING	OBJEKT: FURUHALL Kv Svälte Brf 1	
RITAD AV: PIA HEDENBLAD	DATUM: 2026-10-13	SKALA: 1:500 (A3)

Alla mått kontrolleras på plats före anläggning påbörjas.
Förslaget tar ej hänsyn till avlopp, el- eller teleledningar.
Anläggare ansvarar för att AMA för mark följs.

ILLUSTRATIONSPLAN BRF 1 FURUHALL HÖJD
Etapp 2 del 1
PLANERING YTOR OCH GEMENSAMMA HÅRDA ELEMENT

En röd tråd skapas i området med vissa gemensamma element såsom: Lyktstolpar, häckar, marksten, brevlådor och gatuträd.




MARKSTEN
Betongsten Labyrinth grå (tumlad)
Mått: 210 x 140 x 50 mm
Bör läggas med ogräshämmande fog tex hårdfog
Alternativ B: Benders Siena slät fasad grå
Används tillgångar och uteplatser på framsidorna.

BREVLÅDOR
Möjlig uppsamlingsplats
för etapp 1 och 2

ALTANTRALL
Tryckimpregnerad altantrall
Används till uteplatserna.



BREVLÅDOR
Om de ska placeras på respektive tomt kan de placeras så här i denna etapp.
Dvs mellan häck och gata.

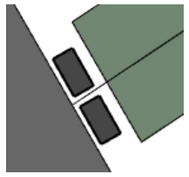

SOPKÄRL

PARKERING I BREDD
Asfalteras

FÖRKLARINGAR

LYKTSTOLPAR

SOPKÄRL - skall vara på varje tomt
Mått föreslagen plats: 200 x 100 cm

BREVLÅDA (25 x 13 cm)

STAKET 1
Säkerhetsstaket mot branta slänter
ca 120 cm högt

STAKET 2
För tomtgräns mot gatan
Ca 90 cm högt
Kan även användas för att dölja sopkärl. Då 110 cm höga.

SOPKÄRL PLACERAS
anpassat för varje bostad av estetiska och praktiska skäl.



BREVLÅDOR
Placeras vid varje tomt eller på en gemensam plats



GATUBELYSNING
Stolparmatur ARK Medi LED
Färgtemperatur: 3000K
Färg: Antracit
Leverantör:
Uteprodukter.se eller Europaljus.se

FÖRTYDLIGANDE
Illustrationsplanen redovisar ett övergripande förslag på utemiljö baserat på tillgängligt underlag.
Slutlig utformning och anpassning ska alltid verifieras och justeras på plats av ansvarig markentreprenör.

Meter
0 2 4 25 50

SKALA 1:500 (A3)

N

SVENSKA TRÄDGÅRDS DESIGNERS

Hedenblads Trädgård & Design
Tel: 0723-739340 Mail: hedenbladstradgard@gmail.com
Dramsvik 677 45994 Ljungskile www.hedenbladstradgard.com

STATUS: FÖR GODKÄNNADE		
HANDLING: ILLUSTRATIONSPLAN ÖVERSIKT - BRF 1 Etapp 2 Utemiljö del 1		
BESKRIVNING: GEMENSAMMA ELEMENT	RITNINGSNR: L:17-1-03	REV: 5.0
PROJEKT: ETAPP 2 - TOMTPLANERING	OBJEKT: FURUHALL Kv Svälte Brf 1	
RITAD AV: PIA HEDENBLAD	DATUM: 2026-10-13	SKALA: 1:500 (A3)

Alla mått kontrolleras på plats före anläggning påbörjas.
Förslaget tar ej hänsyn till avlopp, el- eller teleledningar.
Anläggare ansvarar för att AMA för mark följs.

ILLUSTRATIONSPLAN BRF 1 FURUHALL HÖJD Etapp 2 - Del 2

PLANERING YTOR OCH GEMENSAMMA HÅRDA ELEMENT

En röd tråd skapas i området med vissa gemensamma element såsom:
Lyktstolpar, häckar, marksten, brevlådor och gatuträd.



MARKSTEN
Betongsten Labyrinth grå (tumlad)
Mått: 210 x 140 x 50 mm
Läggs på gångarna och runt entréerna.
Bör läggas med ogräshämmande fog tex hårdfog
Alternativ B: Benders Siena slät fasad grå
Används tillgångar och uteplatser på framsidorna.



FÖRKLARINGAR

LYKTSTOLPAR

SOPKÄRL - skall vara på varje tomt
Mått föreslagen plats: 200 x 100 cm

BREVLÅDA (25 x 13 cm)

STAKET 1
Säkerhetsstaket mot branta slänter
ca 120 cm högt

STAKET 2
För tomtgräns mot gatan
Ca 90 cm högt
Kan även användas för att dölja
sopkärl. Då 110 cm höga.

ALTANTRALL
Tryckimpregnerad altantrall
Används till uteplatserna på båda sidor.
Förutom på 1-planshusen där marksten
läggs på framsidornas mindre sittplatser.





STAKET 1 (säkerhetsstaket)
Villastängsel
Mått: 120 cm högt
Färg: Svart
Leverantör: https://www.stangselbutiken.se/
(exakt placering beslutas på plats)

SOPKÄRL PLACERAS
anpassat för varje bostad
av estetiska och praktiska
skäl.



BREVLÅDOR
Placeras vid varje tomt
eller på en
gemensam plats



GATUBELYSNING
Stolparmatur ARK Medi LED
Färgtemperatur: 3000K
Färg: Antracit
Leverantör:
Uteprodukter.se eller Europaljus.se

STAKET 2
Med stående och glesa ribbor.
Definerar tomtgräns och skapar rumslighet
utan att skymma utfarter för bilar.
Mått: ca 90 cm högt
Färg: Naturligt silvrat tryckimpregnerat
och eller järnvitriol. Platsbyggs
Samma kan användas för att dölja sopkärl,
höj till 110 cm runt kärlen.



FÖRTYDLIGANDE
Illustrationsplanen redovisar ett övergripande förslag på utemiljö baserat på tillgängligt underlag.
Slutlig utformning och anpassning ska alltid verifieras och justeras på plats av
ansvarig markentreprenör.

Meter
0 2 4 25 50

SKALA 1:500 (A3)

N

SVENSKA TRÄDGÅRDS DESIGNERS

Hedenblads Trädgård & Design
Tel: 0723-739340 Mail: hedenbladstradgard@gmail.com
Dramsvik 677 45994 Ljungskile www.hedenbladstradgard.com

STATUS: FÖR GODKÄNNANDE		
HANDLING: ILLUSTRATIONSPLAN ÖVERSIKT - BRF 1 Etapp 2 Utemiljö del 2		
BESKRIVNING: GEMENSAMMA ELEMENT	RITNINGSNR: L:17-1-04	REV: 5.0
PROJEKT: ETAPP 2 - TOMTPLANERING	OBJEKT: FURUHALL Kv Svälte Brf 1	
RITAD AV: PIA HEDENBLAD	DATUM: 2026-10-13	SKALA: 1:500 (A3)

Alla mått kontrolleras på plats före anläggning påbörjas.
Förslaget tar ej hänsyn till avlopp, el- eller teleledningar.
Anläggare ansvarar för att AMA för mark följs.

ILLUSTRATIONSPLAN BRF 1 FURUHALL HÖJD Etapp 2 - PLANERING GEMENSAMMA VÄXTMATERIAL


ÖVERSIKTSBILD

GEMENSAMMA GATUTRÄD OCH HÄCKAR

FUNKTION: Grönskande inramning av området som skapar en rytm längs med gatan
HÖJD ca 5 - 7 meter
3 sorter som blandas för en naturlig variation.
Obs! Troligen kommer dessa träd att bli lägre och mer kompakta pga av det blåsiga läget så markeringen för fullvuxen kronbredd är baserad på det mindre måttet av den anledningen.



Sorbus incana E - silveroxel E
Höjd ca : 7 - 9 m
Kronbredd som vuxen ca: 5 - 6 m
Återfinns på flera ställen längs med gatan.

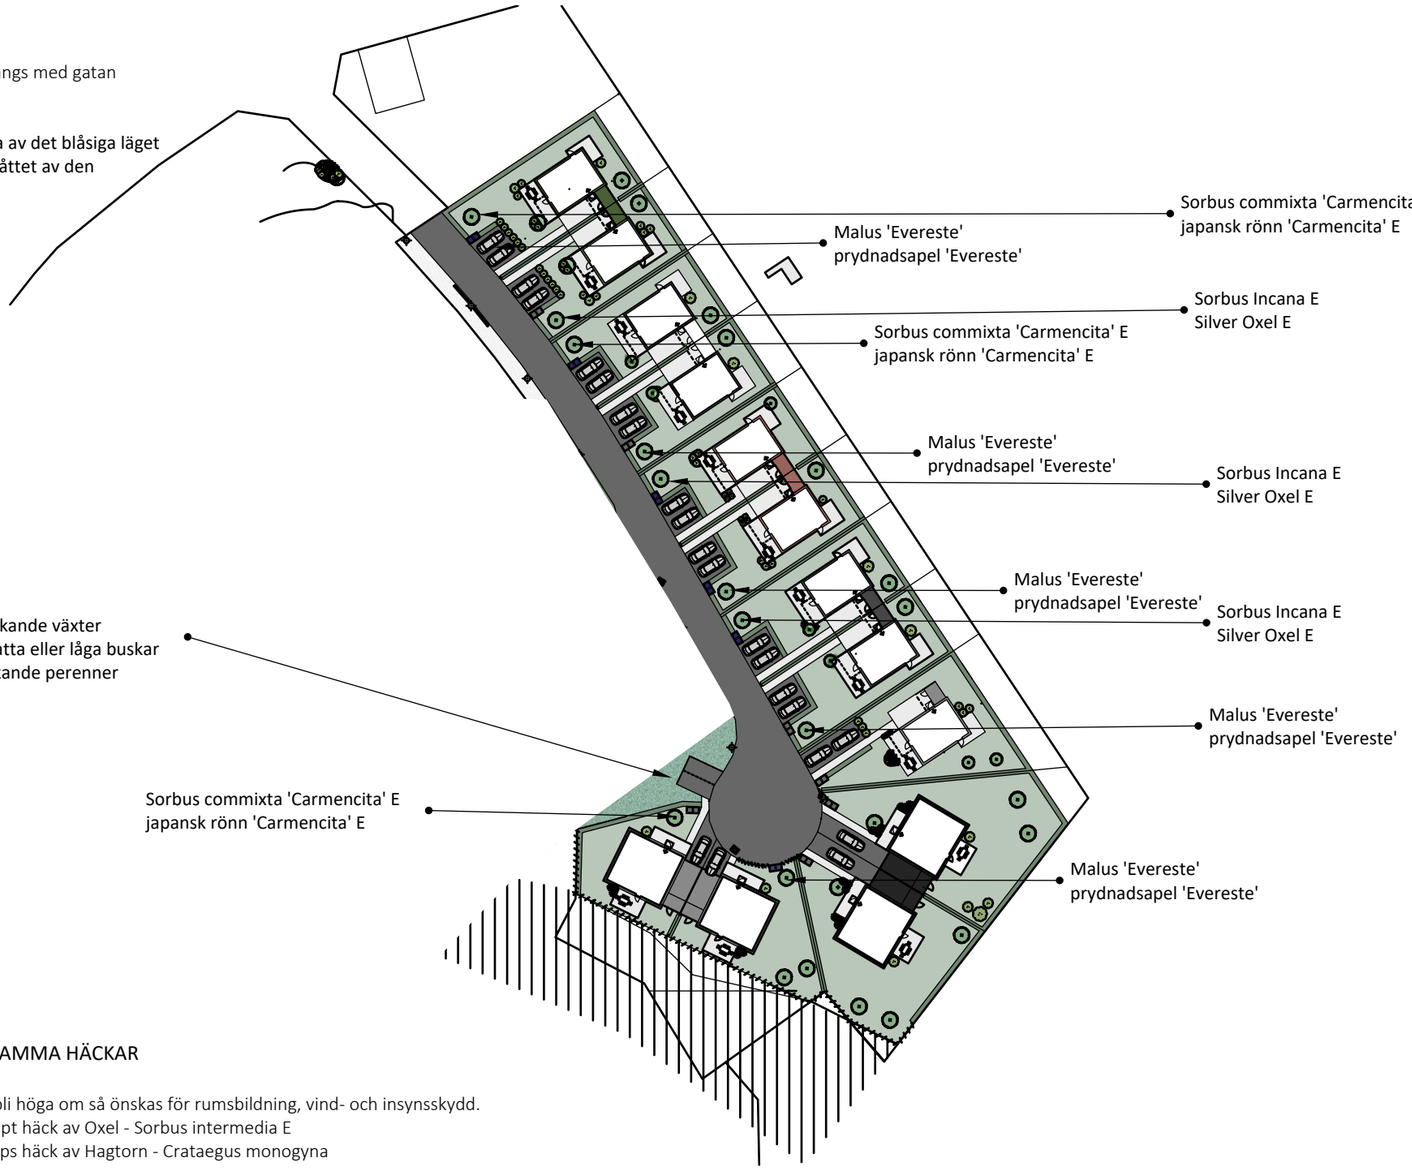




Sorbus commixta 'Carmencita' E
japansk rönn 'Carmencita' E

Höjd ca: 3 - 5m
Kronbredd som vuxen ca 2-4 m
Återfinns på flera ställen längs med gatan



Sorbus intermedia E
Höjd ca 1-3 m

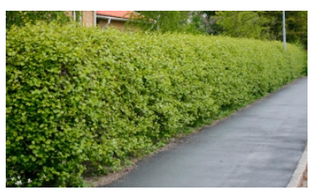

Crataegus monogyna
Höjd ca 2-4 m

GEMENSAMMA HÄCKAR

Som kan bli höga om så önskas för rumsbildning, vind- och insynsskydd.
Alt 1 - Klippt häck av Oxel - Sorbus intermedia E
Alt 2 - klipps häck av Hagtorn - Crataegus monogyna


Båda kan hållas smala, ca 80 cm. Behöver klippas 2 ggr/år till önskad höjd.
Obs! Häckar mot gata behöver hållas lägre (80 cm) vid utfarters/korsningarssikttriangel.

För att minska risken för stora/totala växtförluster vid eventuella sjukdommar och/eller skadedjur rekommenderas inte samma häcksort som i etapp 1



Malus 'Evereste'
prydnadsapel 'Evereste'
Höjd 4 - 7 m
kronbredd som vuxen ca: 3 - 5 m

FÖRTYDLIGANDE
Illustrationsplanen redovisar ett övergripande förslag på utemiljö baserat på tillgängligt underlag.
Slutlig utformning och anpassning ska alltid verifieras och justeras på plats av ansvarig markentreprenör.

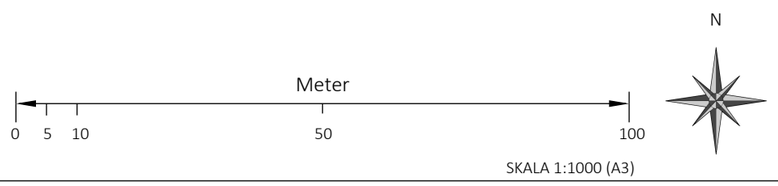

SVENSKA TRÄDGÅRDS DESIGNERS

Hedenblads Trädgård & Design
Tel: 0723-739340 Mail: hedenbladstradgard@gmail.com
Dramsvik 677 45994 Ljungskile www.hedenbladstradgard.com


STATUS: FÖR GODKÄNNANDE		
HANDLING: ILLUSTRATIONSPLAN ÖVERSIKT - BRF 1 Etapp 2 Utemiljö		
BESKRIVNING: ILLUSTRATIONSPLAN	RITNINGSNR: L:17-1-05	REV: 5.0
PROJEKT: GEMENSAMT VÄXTMATERIAL	OBJEKT: FURUHALL Kv Svälte Brf 1	
RITAD AV: PIA HEDENBLAD	DATUM: 2026-10-13	SKALA: 1:500 (A3)

Alla mått kontrolleras på plats före anläggning påbörjas.
Förslaget tar ej hänsyn till avlopp, el- eller teleledningar.
Anläggare ansvarar för att AMA för mark följs.

ILLUSTRATIONSPLAN BRF 1 FURUHALL HÖJD - VÄXTTEMA DOVGRÖN FASAD

DOVGRÖN FASAD
En mörkgrön fasad ger huset ett harmoniskt, rofyllt och naturligt intryck som smälter in i grönskan.

VÄXTTEMA
Växterna är valda att skapa harmoni med fasadfärgen och en lite mer naturlig och mjukare känsla med varma toner. Därav en avbrytade friväxande häck mot parkeringen.

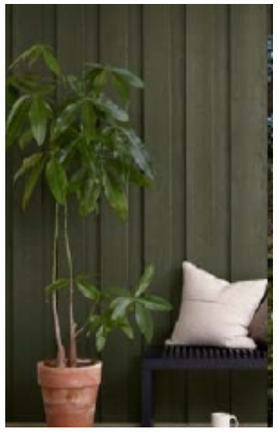




Physocarpus opulifolius AMBER JUBILEE ('Jefam'PBR) smällspirea AMBER JUBILEE ('Jefam'PBR)



Cornus mas - körsbärskornell
Höjd ca 4 - 6 m

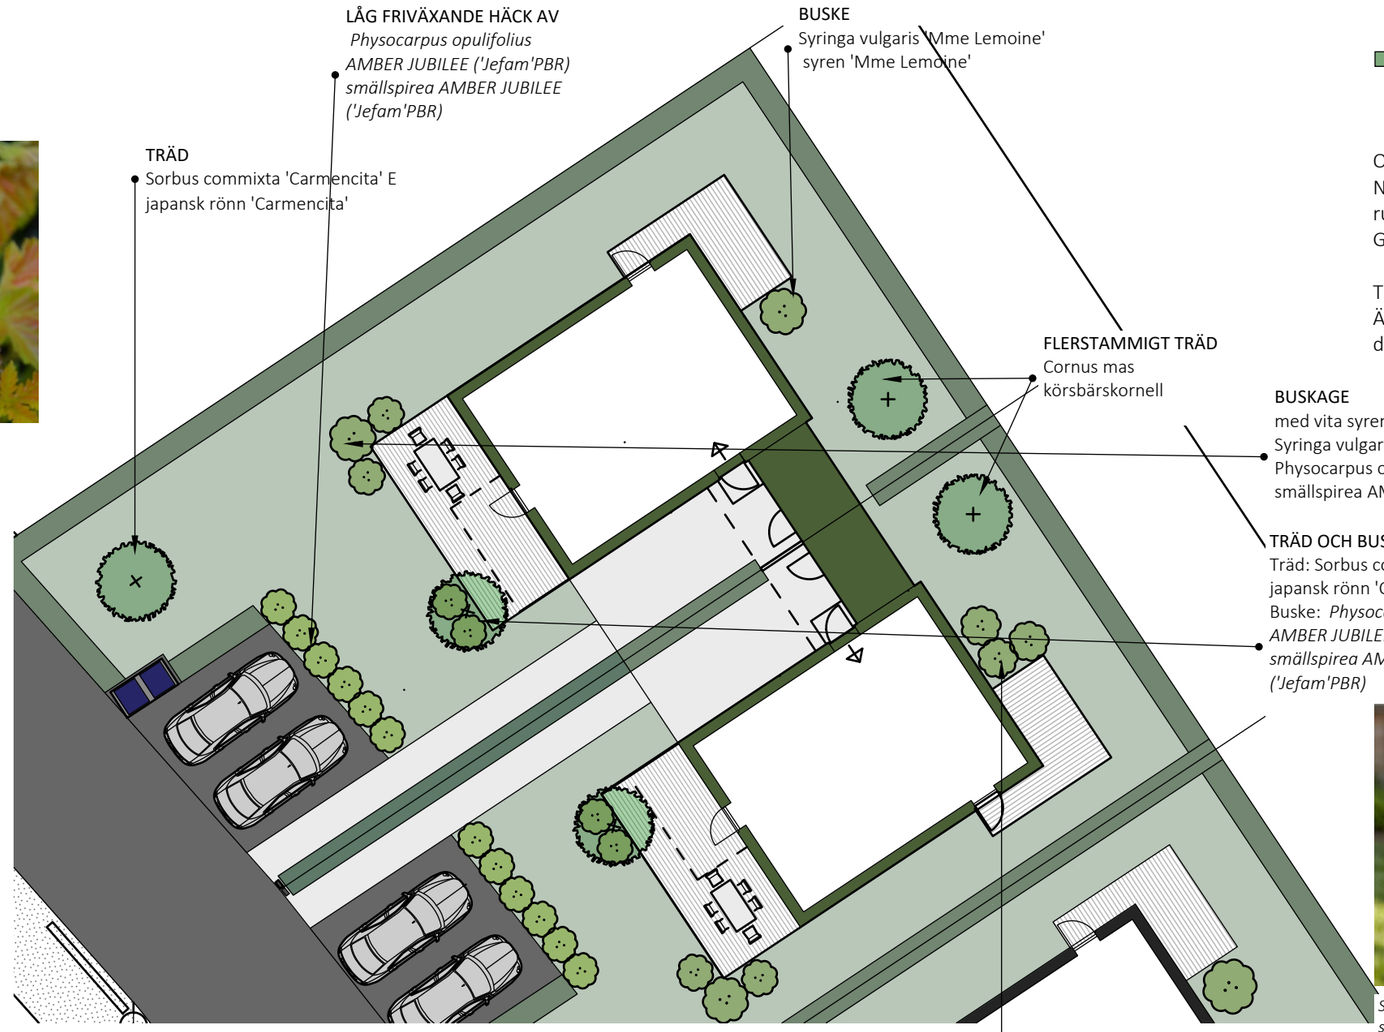



Syringa vulgaris 'Mme Lemoine' syren 'Mme Lemoine'



Sorbus commixta 'Carmencita' E japansk rönn 'Carmencita' E

FÖRKLARINGAR

NYA TRÄD

NYA BUSKAR
Eller annan växtlighet (tex perenner)

NYA HÄCKAR
Klippta ca 80 cm breda

OM VÄXTERNA
Naturliga och tåliga äxter som knyter an till naturen runt om och till husens fasadfärg.
GATUTRÄD med en höjd av max 7 - 9 m

TRÄDGÅRDSTRÄD
Är anpassade till respektive husfärg och är unika för det för att förstärka fastighetens egna personligheten.




Crataegus monogyna
Höjd ca 2-4 m



Sorbus intermedia E
Höjd ca 1-3 m

GEMENSAMMA HÄCKAR
Som kan bli höga om så önskas för rumsbildning, vind- och insynsskydd.
Alt 1 - Klippt häck av Oxel - Sorbus intermedia E
Alt 2 - klipps häck av Hagtorn - Crataegus monogyna

Båda kan hållas smala, ca 80 cm. Behöver klippas 2 ggr/år till önskad höjd.
Obs! Häckar mot gata behöver hållas lägre (80 cm) vid utfarters/korsningarssikttriangel.
För att minska risken för stora/totala växtförluster vid eventuella sjukdommar och/eller skadedjur rekommenderas en annan gemensam häck till etapp 2

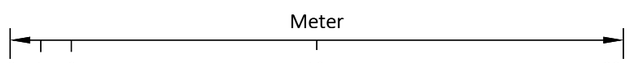

SKALA 1:200 (A3)

SVENSKA TRÄDGÅRDS DESIGNERS

Hedenblads Trädgård & Design
Tel: 0723-739340 Mail: hedenbladstradgard@gmail.com
Dramsvik 677 45994 Ljungskile www.hedenbladstradgard.com


STATUS: FÖR GODKÄNNADE		
HANDLING: ILLUSTRATIONSPLAN - BRF 1 Etapp 2 Utemiljö		
BESKRIVNING: VÄXTTEMA GRÖN FASAD	RITNINGSNR: L:17-1-06	REV: 5.0
PROJEKT: ETAPP 1 - UTEMILJÖ	OBJEKT: FURUHALL Kv Svälte Etapp	
RITAD AV: PIA HEDENBLAD	DATUM: 2026-10-13	SKALA: 1:200 (A3)

Alla mått kontrolleras på plats före anläggning påbörjas.
Förslaget tar ej hänsyn till avlopp, el- eller teleledningar.
Anläggare ansvarar för att AMA för mark följs.

ILLUSTRATIONSPLAN BRF 1 FURUHALL HÖJD - VÄXTTEMA FALURÖD FASAD

FALURÖD FASAD
Varm och inbjudande ton som fångar blicken utan skärpa; matt finish ger modern, nedtonad karaktär. knyter an till tradition med modern ton.

VÄXTTEMA
Romantiskt växtval med färger i grönt, vitt och med röda inslag i höstfärg och vintersilluett i grenar på Cornus Alba och i bären på Sorbus commixta. Stram form på planering ger modern känsla.

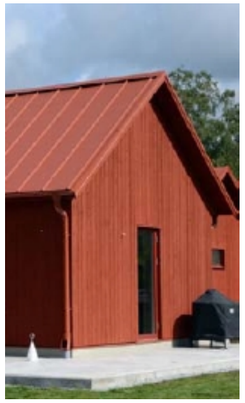





Malus 'Evereste'
prydnadsapel 'Evereste'
Höjd 4 - 7 m
kronbredd som vuxen ca: 3 - 5 m



Sorbus incana E - silveroxel E
Höjd ca : 7 - 9 m
Kronbredd som vuxen ca: 5 - 6 m



Rosa (Rugosa-Gruppen) 'Louise Bugnet'
rugosa-ros 'Louise Bugnet'

Meter
0 1 2 10 20

SKALA 1:200 (A3)

FÖRKLARINGAR

NYA TRÄD

NYA BUSKAR
Eller annan växtlighet (tex perenner)


NYA HÄCKAR
Klippta ca 80 cm breda

OM VÄXTERNA
Naturliga och tåliga äxter som knyter an till naturen runt om och till husens fasadfärg.
GATUTRÄD med en höjd av max 7 - 9 m

TRÄDGÅRDSTRÄD
Är anpassade till respektive husfärg och är unika för det för att förstärka fastighetens egna personligheten.



Cornus alba 'Elegantissima'
rysk kornell 'Elegantissima'

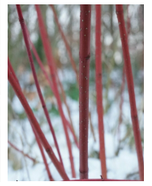

Grenarnas röda färg tar upp husets fasadfärg och ger ett vintervärde.



Sorbus commixta 'Carmencita' E
japansk rönn 'Carmencita' E
Höjd ca 3 - 5 m, Kronbredd som vuxen ca 2 -4 m

Hedenblads Trädgård & Design
Tel: 0723-739340 Mail: hedenbladstradgard@gmail.com
Dramsvik 677 45994 Ljungskile www.hedenbladstradgard.com

STATUS: FÖR GODKÄNNADE		
HANDLING: ILLUSTRATIONSPLAN - BRF 1 Etapp 2 Utemiljö		
BESKRIVNING: VÄXTTEMA GRÖN FASAD	RITNINGSNR: L:17-1-07	REV: 5.0
PROJEKT: ETAPP 1 - UTEMILJÖ	OBJEKT: FURUHALL Kv Svälte Etapp	
RITAD AV: PIA HEDENBLAD	DATUM: 2026-10-13	SKALA: 1:200 (A3)


Alla mått kontrolleras på plats före anläggning påbörjas.
Förslaget tar ej hänsyn till avlopp, el- eller teleledningar.
Anläggare ansvarar för att AMA för mark följs.

SVENSKA TRÄDGÅRDS DESIGNERS

ILLUSTRATIONSPLAN BRF 1 FURUHALL HÖJD - VÄXTTEMA MATTSVART FASAD

MATT SVART FASAD
En matt svart fasad ger trädgården en stilren och sofistikerad atmosfär som känns både modern och elegant.

VÄXTTEMA
Modern inspiration med färger i grönt, vitt och silver.
På solsidan är det silvrig träd och prydnadsgräs och på baksidan
vintergrön buske med vita blommor som kommer blir mycket vackert mot fasaden.

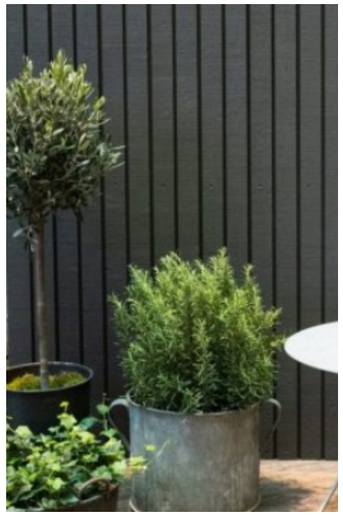

PLANTERING VID ALTAN - Träd & Prydnadsgräs





Calamagrostis × acutiflora
'Karl Foerster'
tuvrör 'Karl Foerster'

RUMSBILDANDE TRÄD VID UTEPLATS
Höjd ca: 3 meter
(toppympas på 200 - 220 cm stam)
Pyrus salicifolia 'Pendula'
silverpäron 'Pendula'
Vacker träd med silvriga blad
och lätt hängande grenar.
Vita blommor i maj.

TRÄD
Sorbus commixta 'Carmencita' E
japansk rönn 'Carmencita' E

BUSKE
Rhododendron (Caucasicum-Gruppen) 'Cunningham's White'
caucasicum-rododendron 'Cunningham's White'



Meter
0 1 2 10 20
SKALA 1:200 (A3)

FÖRKLARINGAR

NYA TRÄD

NYA BUSKAR
Eller annan växtlighet (tex perenner)

NYA HÄCKAR
Klippta ca 80 cm breda

OM VÄXTERNA
Naturliga och tåliga äxter som knyter an till naturen runt om och till husens fasadfärg.
GATUTRÄD med en höjd av max 7 - 9 m

TRÄDGÅRDSTRÄD
Är anpassade till respektive husfärg och är unika för det för att förstärka fastighetens egna personligheten.



BUSKE
Rhododendron (Caucasicum-Gruppen) 'Cunningham's White'
caucasicum-rododendron 'Cunningham's White'



Sorbus commixta 'Carmencita' E
japansk rönn 'Carmencita' E
Höjd ca 3 - 5 m
Kronbredd som vuxen ca 2 -4 m



Malus 'Evereste'
prydnadsapel 'Evereste'
Höjd 4 - 7 m, kronbredd som vuxen ca: 3 - 5 m

Hedenblads Trädgård & Design
Tel: 0723-739340 Mail: hedenbladstradgard@gmail.com
Dramsvik 677 45994 Ljungskile www.hedenbladstradgard.com

STATUS: FÖR GODKÄNNANDE		
HANDLING: ILLUSTRATIONSPLAN - BRF 1 Etapp 2 Utemiljö		
BESKRIVNING: VÄXTTEMA SVART FASAD	RITNINGSNR: L:17-1-08	REV: 5.0
PROJEKT: ETAPP 1 - UTEMILJÖ	OBJEKT: FURUHALL Kv Svälte Etapp	
RITAD AV: PIA HEDENBLAD	DATUM: 2026-10-13	SKALA: 1:200 (A3)

Alla mått kontrolleras på plats före anläggning påbörjas.
Förslaget tar ej hänsyn till avlopp, el- eller teleledningar.
Anläggare ansvarar för att AMA för mark följs.

SVENSKA TRÄDGÅRDS DESIGNERS

ILLUSTRATIONSPLAN BRF 1 FURUHALL HÖJD - VÄXTTEMA JÄRNVITRIOLFASAD

JÄRNVITRIOL FASAD
Beständig, matt grå ton som åldras vackert och ger ett lugnt, tidlöst uttryck.Den grå nyansen samspelar med naturmiljöer och låter vegetationen ta plats.

VÄXTTEMA
Modernt utryck med växter i grönt, vitt och vinrött som kommer att passa in mycket fin mot kulören på fasaden.





Sorbus commixta 'Carmencita' E
japansk rönn 'Carmencita' E
Höjd ca: 3 - 5m
Kronbredd som vuxen ca 2-4 m



Malus 'Evereste'
prydnadsapel 'Evereste'
Höjd 4 - 7 m
kronbredd som vuxen ca: 3 - 5 m



PRYDNADSGRÄS
Calamagrostis × acutiflora 'Karl Foerster'
tuvrör 'Karl Foerster'



PRYDNADSBUSKE
Physocarpus opulifolius LADY IN RED ('Tuilad'PBR)
smällspirea LADY IN RED ('Tuilad'PBR)
Höjd och bredd ca: 1,5 m





RUMSSKAPANDE TRÄD
Prunus cerasifera 'Nigra'
blodplommon 'Nigra'
Höjd ca 5 - 7 m
Kronbredd som vuxen ca 3 - 6 m

FÖRKLARINGAR

NYA TRÄD

NYA BUSKAR
Eller annan växtlighet (tex perenner)

NYA HÄCKAR
Klippta ca 80 cm breda

OM VÄXTERNA
Naturliga och tåliga äxter som knyter an till naturen runt om och till husens fasadfärg.
GATUTRÄD med en höjd av max 7 - 9 m

TRÄDGÅRDSTRÄD
Är anpassade till respektive husfärg och är unika för det för att förstärka fastighetens egna personligheten.

Meter
0 1 2 10 20

SKALA 1:200 (A3)

SVENSKA TRÄDGÅRDS DESIGNERS

Hedenblads Trädgård & Design
Tel: 0723-739340 Mail: hedenbladstradgard@gmail.com
Dramsvik 677 45994 Ljungskile www.hedenbladstradgard.com

STATUS: FÖR GODKÄNNADE		
HANDLING: ILLUSTRATIONSPLAN - BRF 1 Etapp 2 Utemiljö		
BESKRIVNING: VÄXTTEMA JÄRNVITRIOL FASAD	RITNINGSNR: L:17-1-09	REV: 5.0
PROJEKT: ETAPP 1 - UTEMILJÖ	OBJEKT: FURUHALL Kv Svälte Etapp	
RITAD AV: PIA HEDENBLAD	DATUM: 2026-10-13	SKALA: 1:200 (A3)

Alla mått kontrolleras på plats före anläggning påbörjas.
Förslaget tar ej hänsyn till avlopp, el- eller teleledningar.
Anläggare ansvarar för att AMA för mark följs.