

Teknisk beskrivning se aktbilaga TBE

Framställd genom: Nymätning och kopiering från primärkarta


Koordinatsystem: RT 906 2.5 GON V 0:15

Mätmetod: Satellitmätning NRTK-tjänst

Fastighetsrättslig beskrivning, se aktbilaga BE2.

Teckenförklaring:

- Traktgräns
- - - Fastighetsgräns
- * - * - Utgående Fastighetsgräns
- - - Nya Fastighetsgräns
- 0840-1577.1 Servitut
- MÖLLSTORP 3:11 Fastighetsbeteckning
- 3:11 Utgående Fastighetsbeteckning
- ① Figur
- Gränspunkt

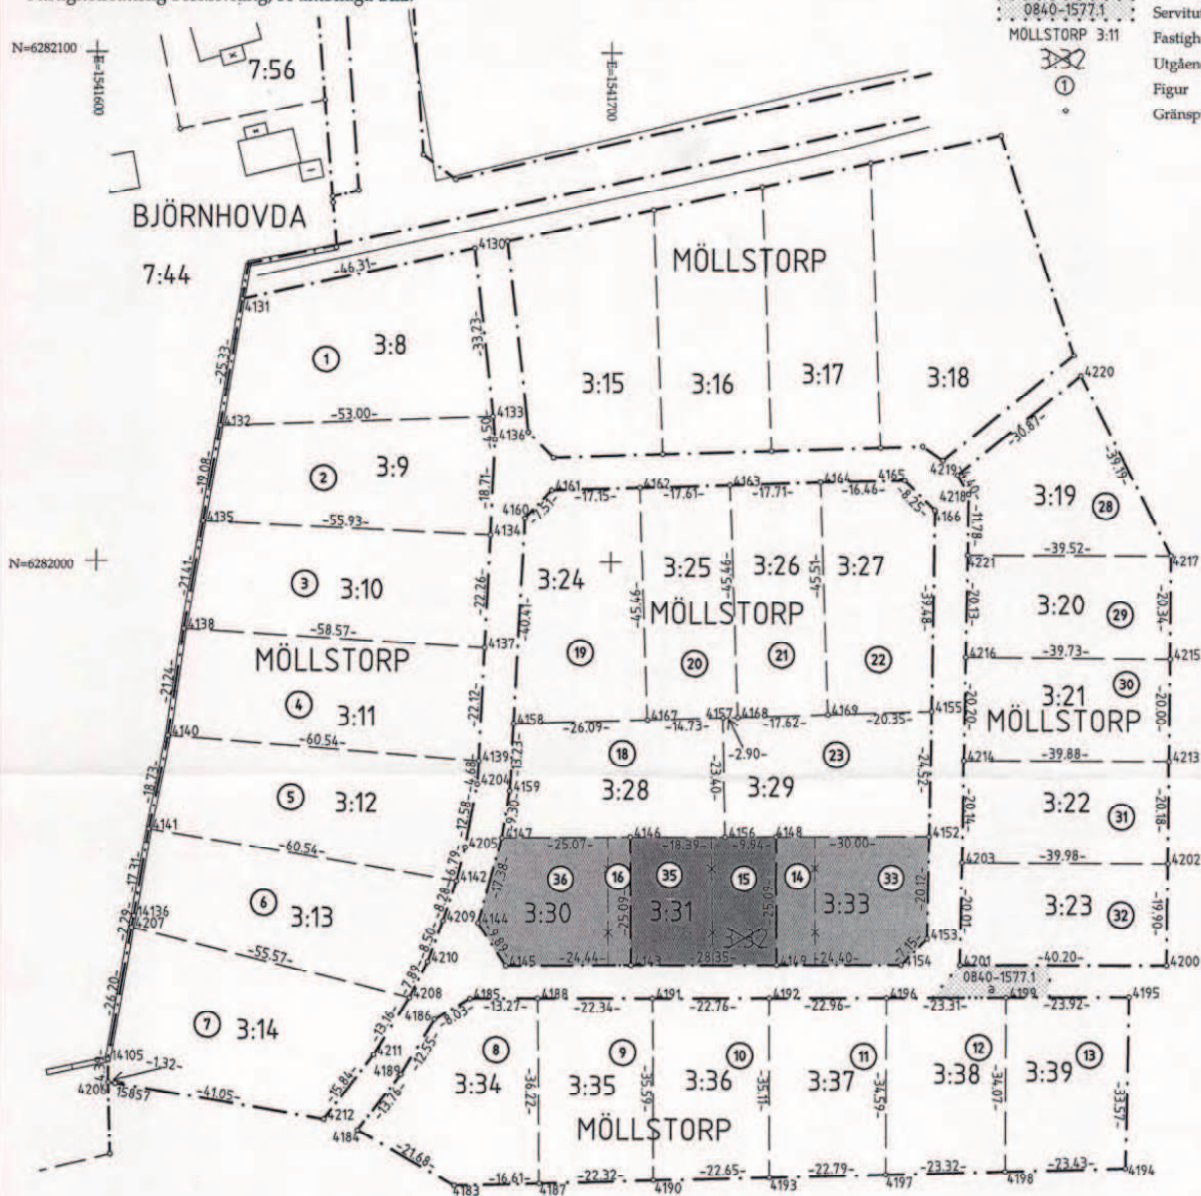

Figur 1-7 = Möllstorp 3:8-3:14.
 Figur 8-13 = Möllstorp 3:34-3:39.
 Figur 18-23 = Möllstorp 3:24-3:29.
 Figur 28-32 = Möllstorp 3:19-3:23.
 Figur 14 och 33 = Möllstorp 3:33.
 Figur 15 och 35 = Möllstorp 3:31.
 Figur 16 och 36 = Möllstorp 3:30.

Nya gränser: 4131-4130-4133-4132, 4133-4136-4134-4135, 4134-4137-4138, 4137-4139-4140, 4139-4204-4205-4142-4141, 4142-4209-4210-4208-4207, 4208-4211-4212-15857-4206, 4184-4183-4187-4188-4185-4186-4189-4184, 4187-4190-4191-4188, 4190-4193-4192-4191, 4193-4197-4196-4192, 4197-4198-4199-4196, 4198-4194-4195-4199, 4201-4200-4202-4203-4201, 4202-4213-4214-4203, 4213-4215-4216-4214, 4215-4217-4221-4216, 4217-4220-4219-4218-4221, 4144-4145-4143-4146-4147-4144, 4143-4149-4148-4156-4146, 4168-4157-4156, 4157-4167-4158-4159-4147, 4155-4166-4165-4164-4169, 4164-4163-4168, 4163-4162-4167, 4162-4161-4160-4158, 4149-4154-4153-4152-4148-4152-4155-4169-4168.

ALGUTSRUM

20:10
4

0 5 20 40
Meter Skala 1:1000

Karta

2009-02-19

Ärende

Avstyckning från Algutsrum 20:10 och fastighetsreglering
 berörande Möllstorp 3:30, 3:31, 3:32 och 3:33 samt lednings-
 rättsåtgärd berörande Björnhovda 7:9 och 7:44.
 Kommun: Mörbylånga

Anna Andersson
 Förrättningslantmätare

Aktbilaga: KA2

Ärendenr: H07168

Orig.format: A3S

Akt 0840-1577