
PÄLLISTA


Nummer	Profil	Kapnivå	Ber. Längd (mm)	X	Y

GJUTETAPPER


GjutNr.	Namn	Total Volym (m³)	Betongkvalitét	Utförandeklass
	1 x BJÄLKLAG	158.59	C25/30	
	Totalt	**158.59**		

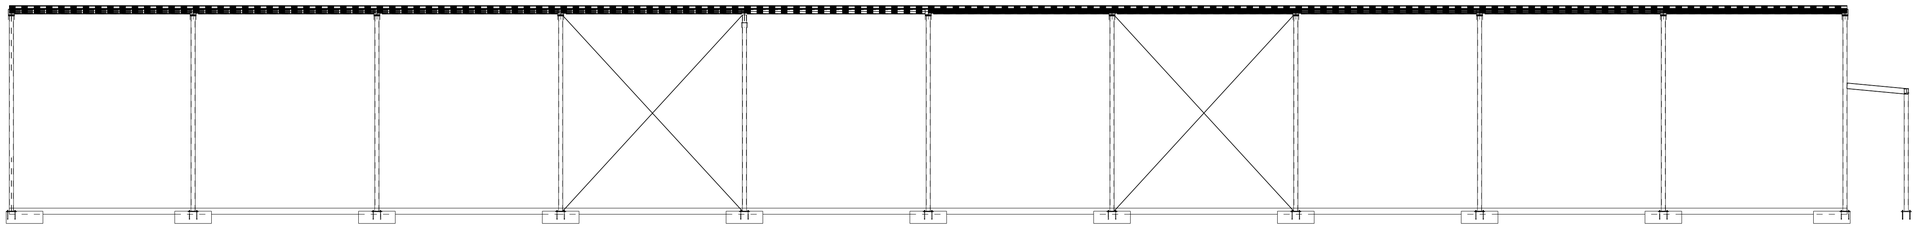


D - D
1:100

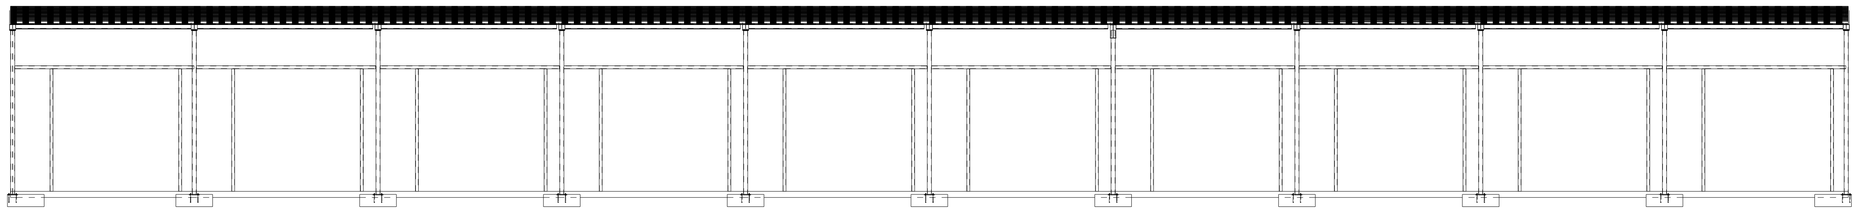

C - C
1:100

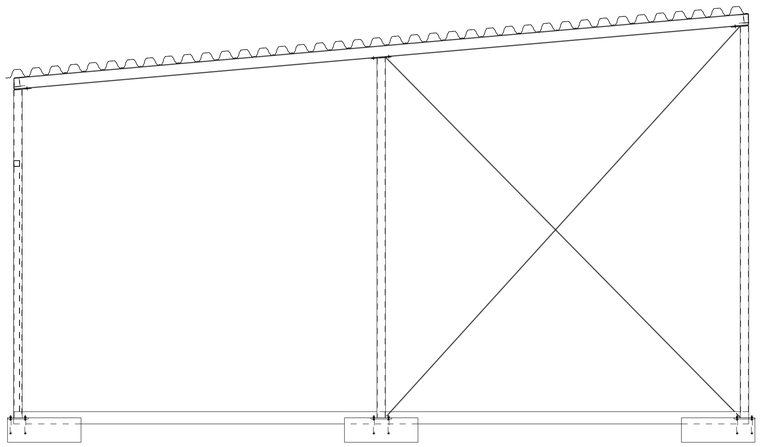

F - F
1:50

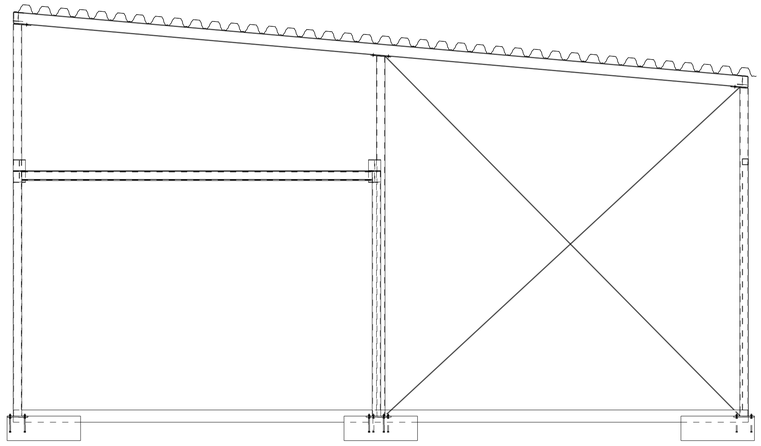

E - E
1:50

STATUS	
HANDLING	
DATUM	ÄNDRING
PROJEKT	
Trimble PERSSONS BYGG & SMIDE	ANSVARIG PART
KONTAKTPERSON	SKAPAD AV
GODKÄND AV	
RITNINGSKATEGORI	
INNEHÅLL	FORMAT: A1
	SKALA: 1:50
NUMMER: Ritningsnamn	BET

Tekla Structures