
PÄLLISTA

Nummer	Profil	Kapnivå	Ber. Längd (mm)	X	Y


GJUTETAPPER

GjutNr.	Namn	Total Volym (m³)	Betongkvalitét	Utförandeklass
	1 x BJÄLKLAG	158.59	C25/30	
	Totalt	**158.59**		

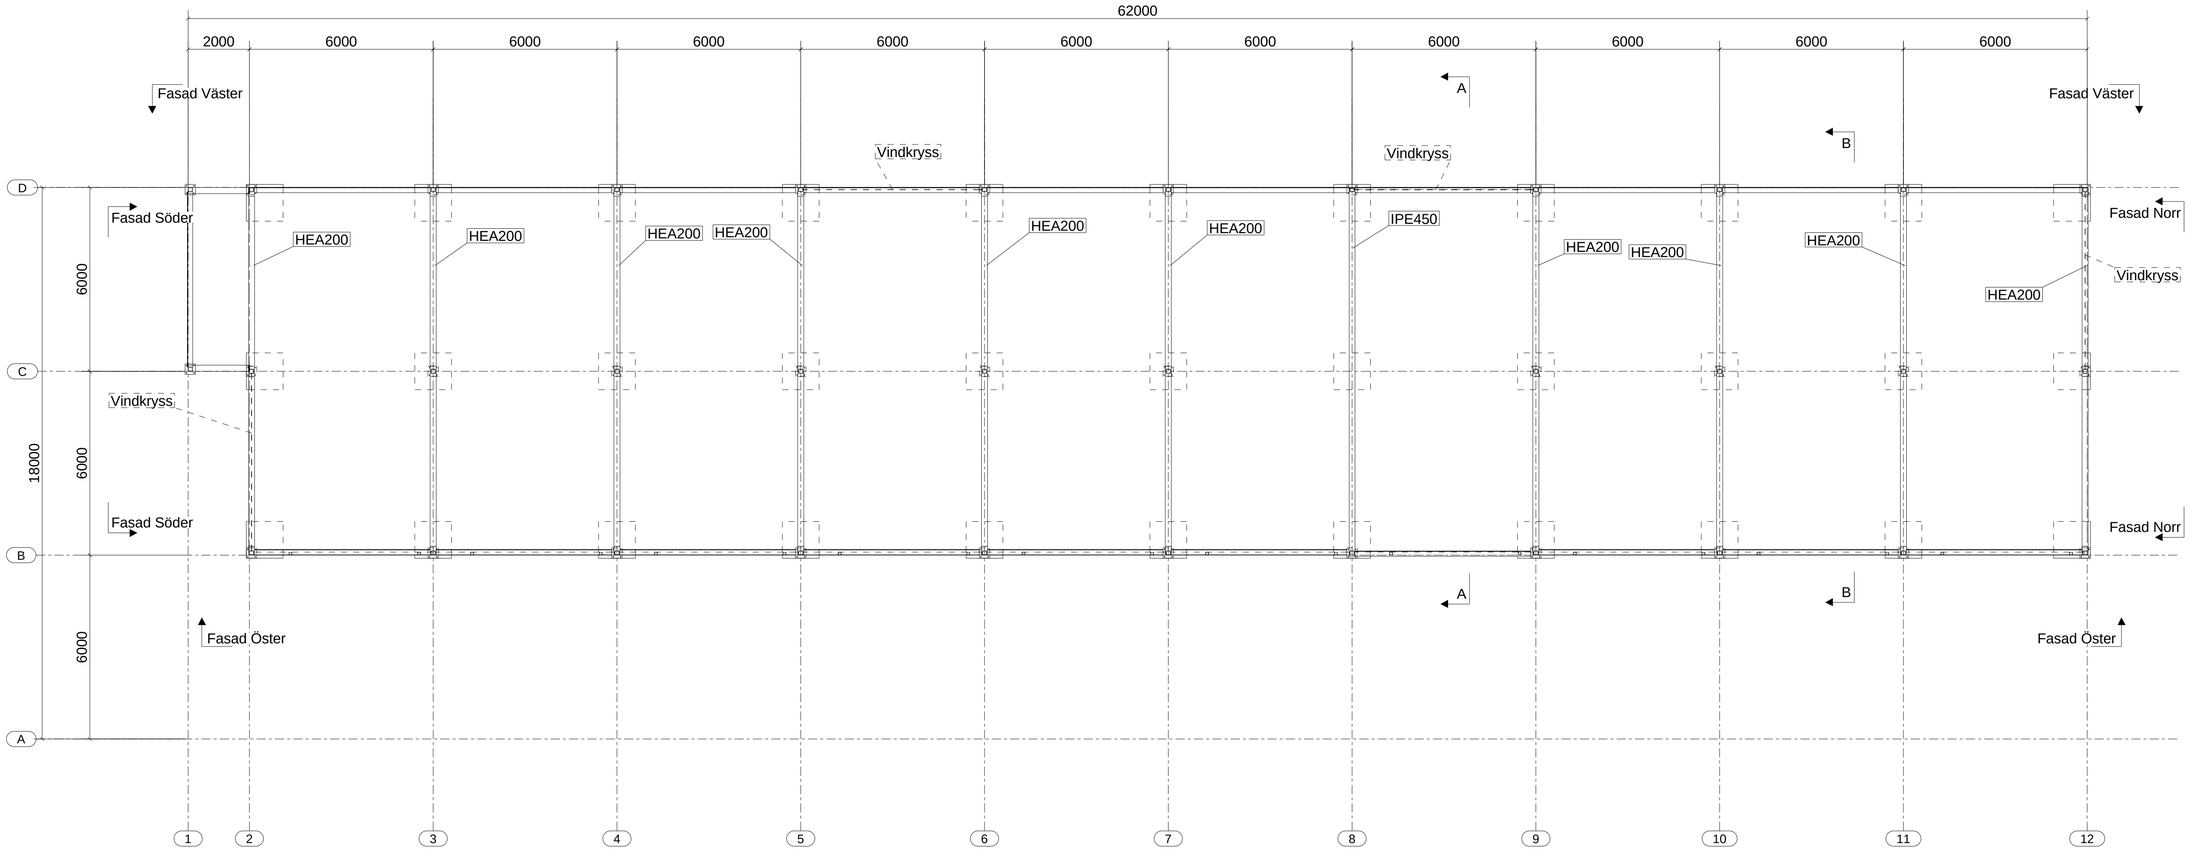


3d
1:100

Mellan vägg vid dubbelfack

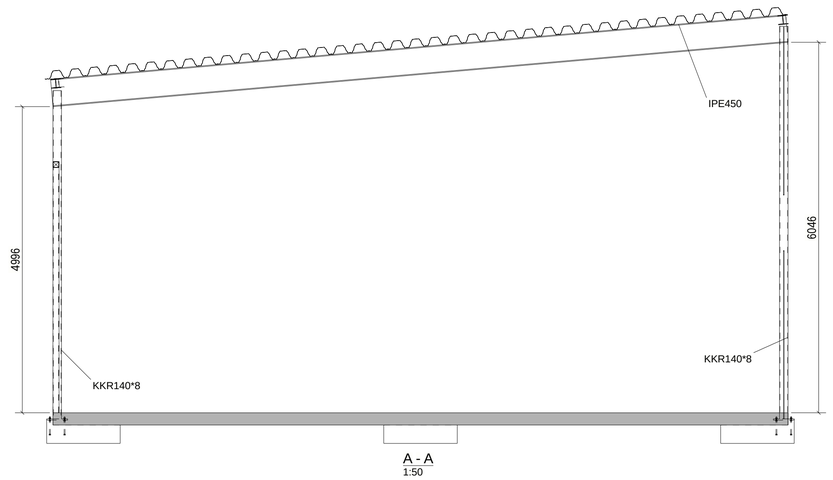

A - A
1:50

Mellan vägg vid enkelfack

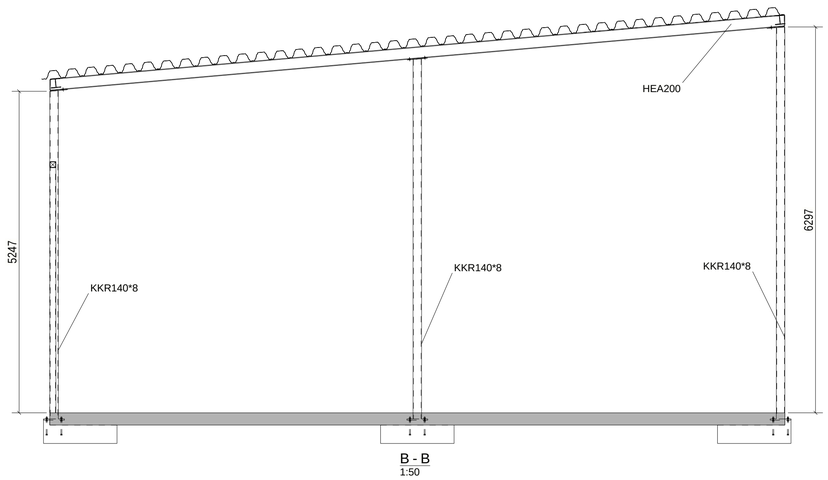

B - B
1:50

STATUS
HANDLING
DATUM
ÄNDRING
PROJEKT
Trimble
PBS
PERSSONS BYGG & SMIDE
ANSVARIG PART
KONTAKTPERSON
SKAPAD AV
GODKÄND AV
RITNINGSKATEGORI
INNEHÅLL
FORMAT
A1
SKALA
1:50
NUMMER
BET
Ritningsnamn

Tekla Structures