


INNELIGGANDE EXEMPLAR
STOCKHOLMS
STADSBYGGNADSKONTOR
Stadsplaneavdelningen

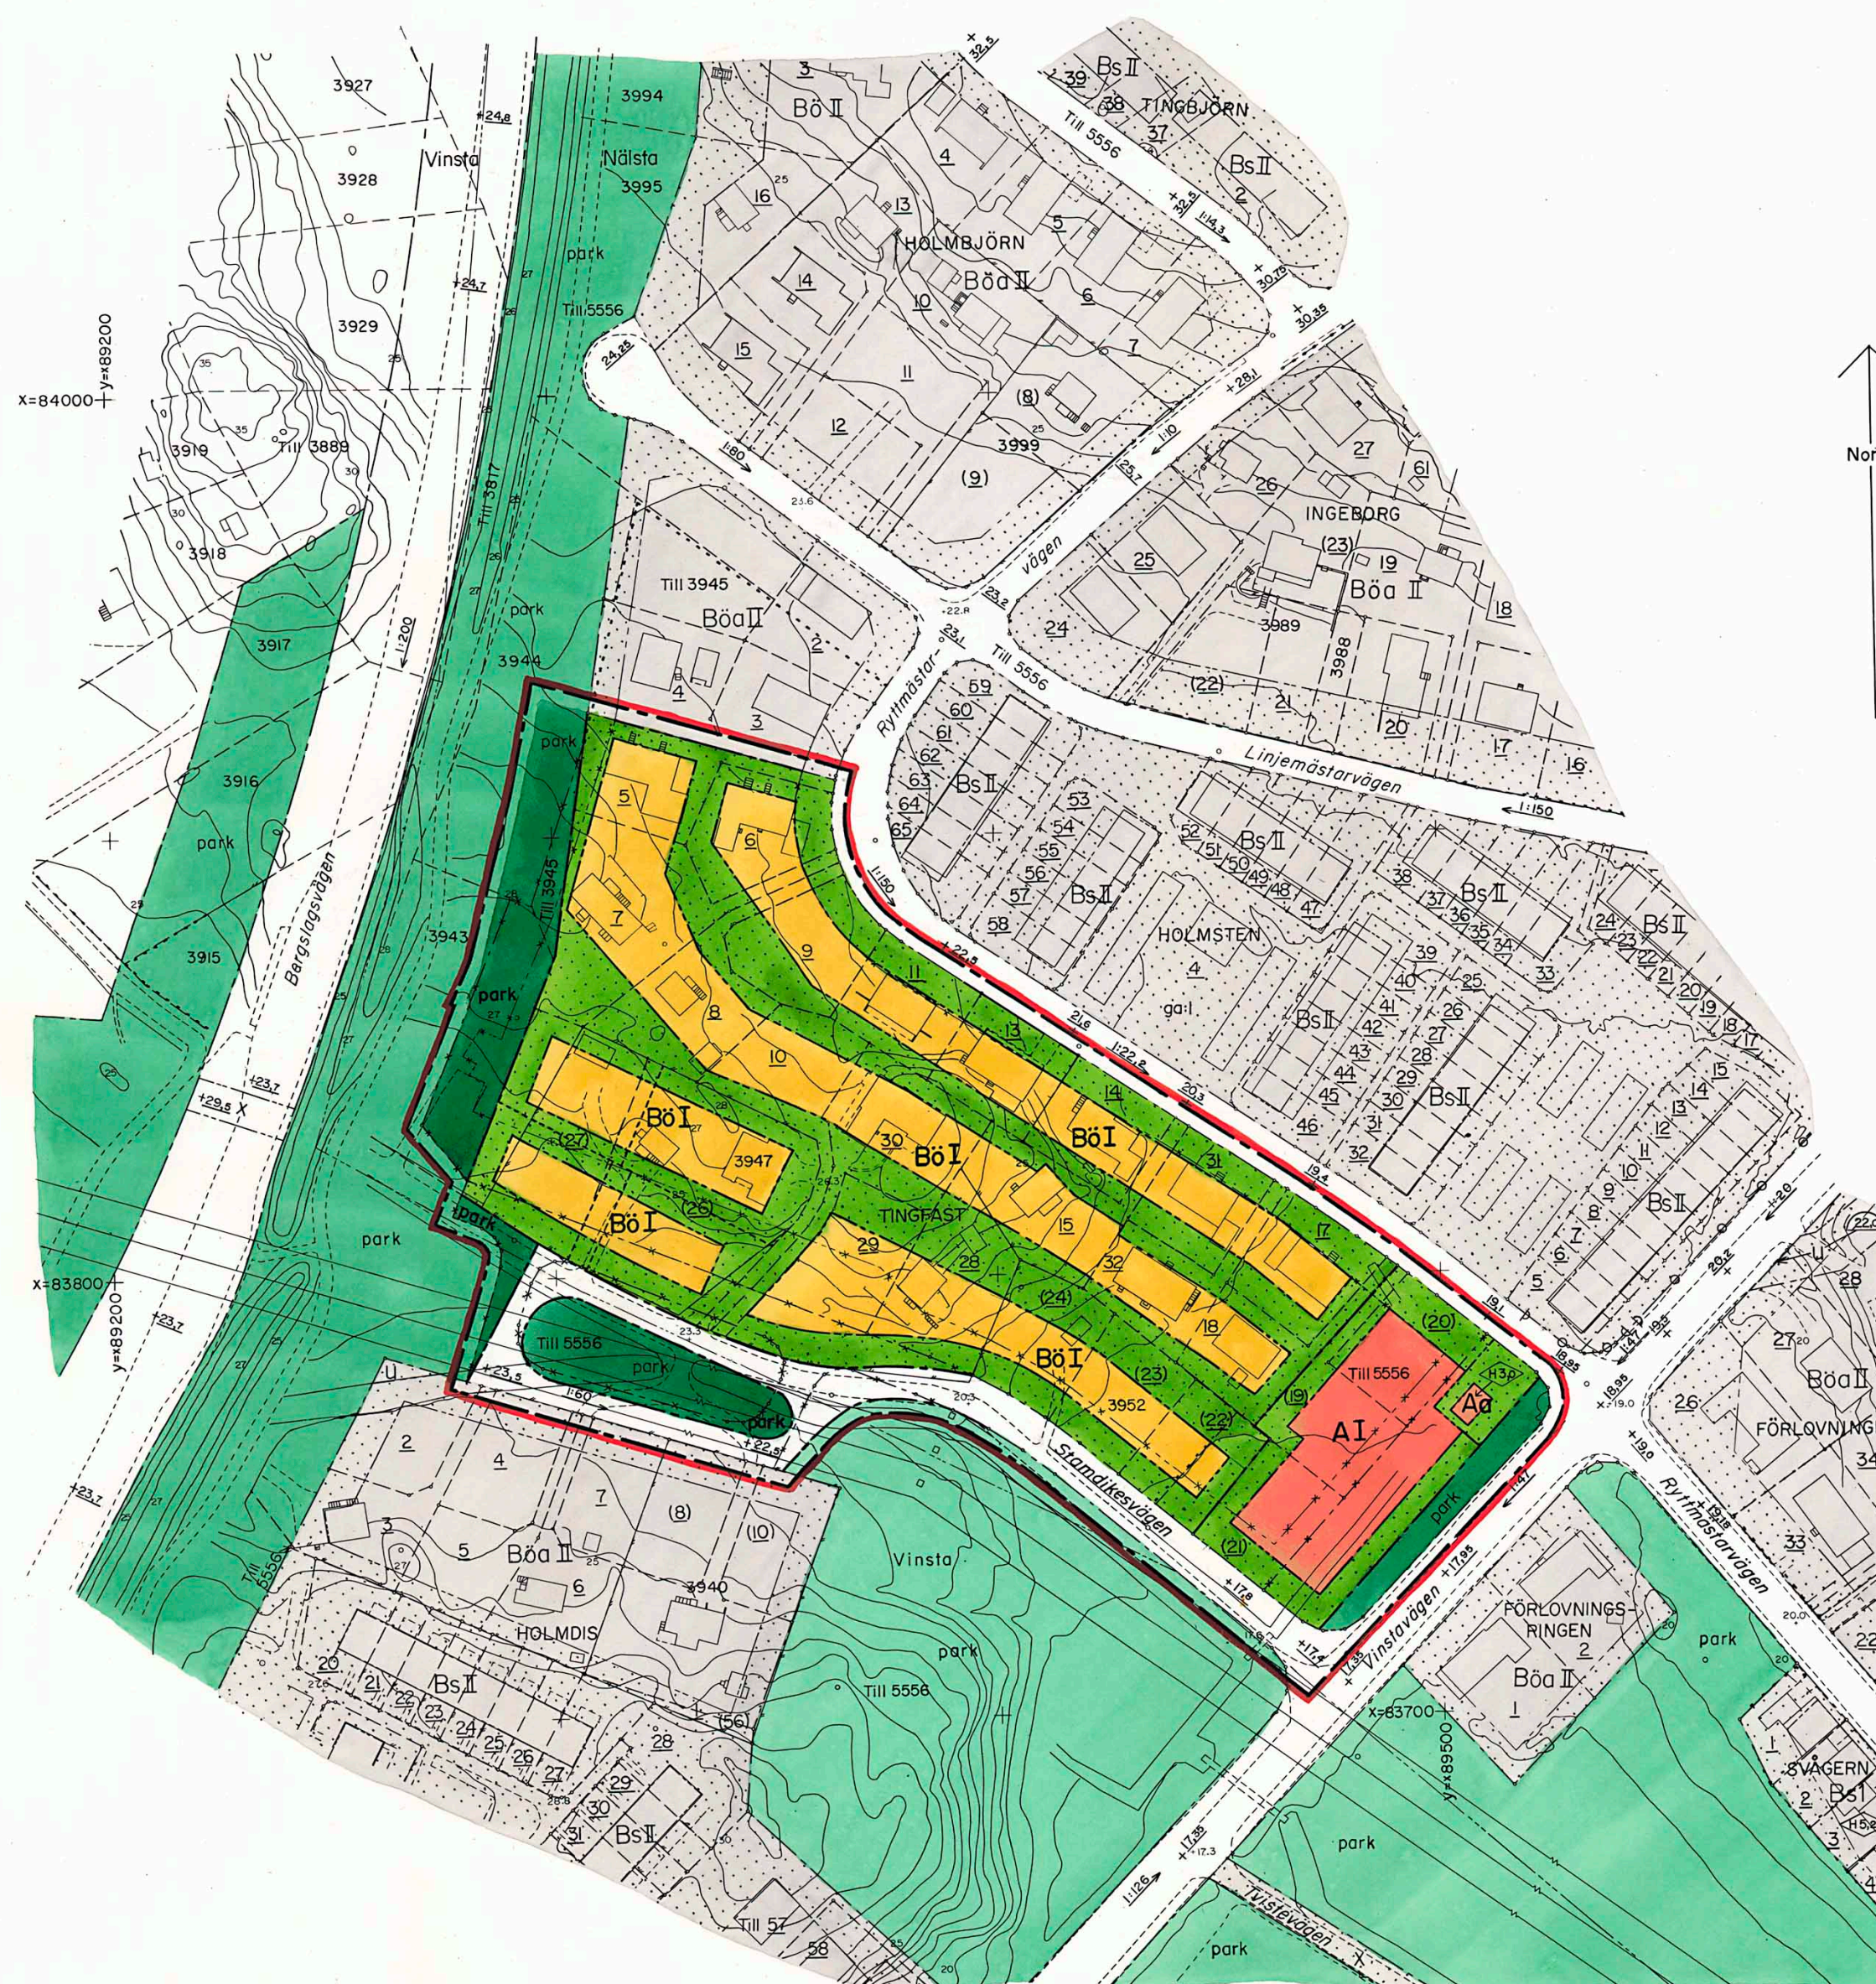

Beteckningar

Grundkartan

- nivåkurvor
- befintlig byggnad
- befintlig väg
- kraftledning
- stadsdelsgräns
- ägargräns
- fastighetsbeteckningar
- verklig markhöjd

Gränser

- linje, som på kartan ligger tre (3) mm utanför stadsplaneområdet
- oförändrad områdesgräns
- utgående gränser
- ny områdesgräns
- ny bestämmelsegräns
- illustrationslinje


Områden

- gatumark
- parkmark
- allmänt ändamål, byggnadskvarter
- Aa
- B
- bostäder,

Övriga beteckningar

- område som inte får bebyggas
- oförändrad gatuhöjd
- gatulutning
- våningsantal
- villor
- högsta byggnadshöjd

Kommunens nollplan

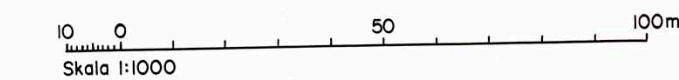

Ar 19.80.03.26 fastställdes denna ändring av stadsplan på sitt länsstyrelsens beslut samma dag därmed utgår. Länsstyrelsen i Stockholms län som ovan. På tjänstens vägnar

Eva Wretling

Byggnadsnämnden har den 13.12.1979 antagit denna ändring av stadsplan. Stockholm, byggnadsnämnden expedition den 19.12.1979

Förslag till
ändrad stadsplan för del av
kv Tingfast mm
inom stadsdelarna Nälsta och Vinsta
i Stockholm

Projektör: Ulla-Britt Wickström
Stockholms stadsbyggnadskontor
Stadsplaneavdelningen den 10 augusti 1979

Kopians likhet med originalet bekräftar
Stockholm i stadsbyggnadskontoret den
Enligt uppdrag *Bertil Andersson*

Lars Brattberg / *Bertil Andersson*
Lars Brattberg Bertil Andersson

Stadsplaneförslaget

antaget av BN den 13.12.1979
godkänt
antaget av KF den 1979

fastställt av den 1979 **PI 7633**

Stadsplaneförslaget är upprättat på utdrag ur stadsplaneringsavdelningens grundkarta, som uppfyller kraven på standardklass I i Lantmäteristyrelsens föreskrifter. Stockholm den 6 juli 1979

Bertil Andersson