

Kopia av

Över ett område & fastigheten

HAUSILT 1:4

KARTA

Dnr

201/65

Uppr år

1966

vid avstyckning av:

Per Berolt

distriktslantmätare

Socken Hishult

Kommun Hishult

Län

Hallands

Skala

1:1000

0 10 20 30 40

meter

§ 249 Ar 1966 den 8 juli
blev den i enlighet med denna karta
verkställda avstyckningsförrättning av
överlantmätaren i Hallands län fast-
ställd, betygar

e.f.

På ämbetsrummet

Ragnar Alving

A skogsmark 1005 kvm R. Nr. 17


Servitut: Med området följer dels rätt att
nyttja fyra meter bred utfartsväg över stam-
fastigheten

dels rätt att nyttja enskilda vägen Dana-
bygget - allmänna vägen Laholm - Hishult

dels rätt att nedlägga, bibehålla och under-
hålla avloppsledning mot bostadshuset samt anlägga
septictank

dels rätt att nyttja befintlig brunn samt bibe-
hålla och underhålla befintlig vattenledning så-
vitt densamma löper över styckningsfastigheten.

Nyttillkomna gränsen: 2-3-4

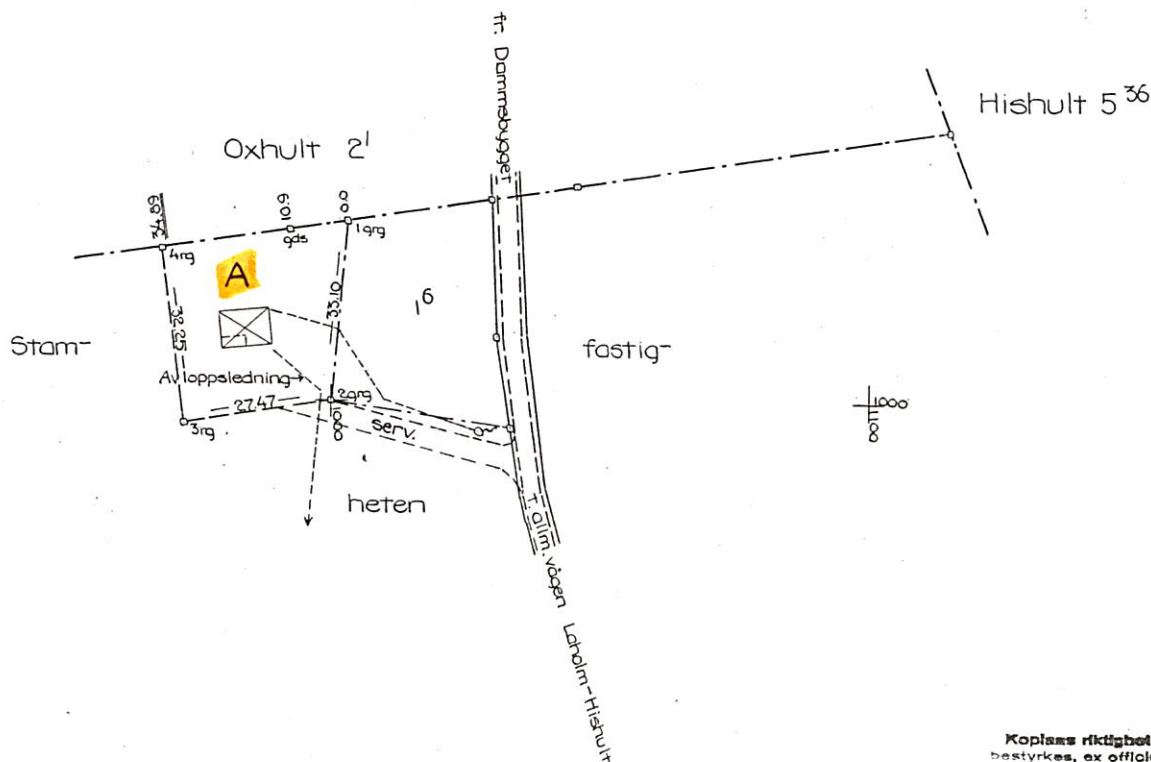

Koordinatförteckning bilagd förrättningsakten.

Kopias riktighet
bestyrkes, ex officio:

Lars Lindh

Signum

Mätning	Koord ber	Arealber	Kartering	Ritning
<i>A. 1</i>	<i>A. 1</i>	<i>A. 1</i>	<i>A. 1</i>	<i>QC</i>