NORRTÄLJE KOMMUN

MILJÖ- OCH HÄLSOSKYDDSFÖRVALTNINGEN

Handläggare: Erika Ullvin
Tel direktval: 0176 – 713 48. Måndag kl 09.00 – 11.30

DELEGATIONSBESLUT

Datum: 2002-10-28 Dnr: 02-2291-410

NILS KARLSSON
VÄSTRA LIBBY 7288
761 91 NORRTÄLJE

Tillstånd till anordnande av enskild avloppsanläggning med vattentoalett


Ansökan	Fastighetsbeteckning Västra Libby 1:3 i Husby-Sjuhundra församling, Norrtälje kommun
	Fastighetsägare Sökanden
	Avser anordnande av Typgodkänd slamavskiljare för WC-avlopp. Avloppsvattnet skall avledas till infiltration.
Beslut	Med stöd av 9 kap 7 § Miljöbalken (1998:808) och 13 § Förordning (1998:899) om miljöfarlig verksamhet och hälsoskydd samt gällande delegationsordning, beviljas ansökan med följande villkor: att avloppsanläggningen utförs i enlighet med det av sökanden inlämnade förslaget, upprättat av sökande och daterat 2002-10-01 att anläggningen påbörjas inom två år från beslutsdatum och slutförs inom fem år från beslutsdatum att närmaste avstånd från avloppsanläggningens infiltrationsdel till diket görs så stort som möjligt, dock minst 8m att innan rörgravar m m återfylls skall anmälan om besiktning göras till miljö- och hälsoskyddsförvaltningen, *senast en vecka före planerad återfyllnad* att entreprenörsrapport inlämnas till miljö- och hälsoskyddsförvaltningen
Övrigt	• Typgodkännandet och därmed slamavskiljarens funktion bygger på att slamtömning sker en gång per år. • Detta beslut är en värdehandling som hör till fastigheten. • Fastighetsägaren är ansvarig för anläggningens skötsel och funktion.
Avgift	3 900 kronor enligt gällande taxa. Faktura skickas i separat försändelse.
Underskrift	Erika Ullvin Miljö- och hälsoskyddsinspektör Michael Ingard Miljö- och hälsoskyddsinspektör

Bifogas: Information som ska beaktas av fastighetsägaren. (Bil-avlbeslut-from200101)
Information om hur ni överklagar
Entreprenörsrapport


exp 29/10-02

659197

Situationsplan
Västra Libby 1:3
Skala 1:500

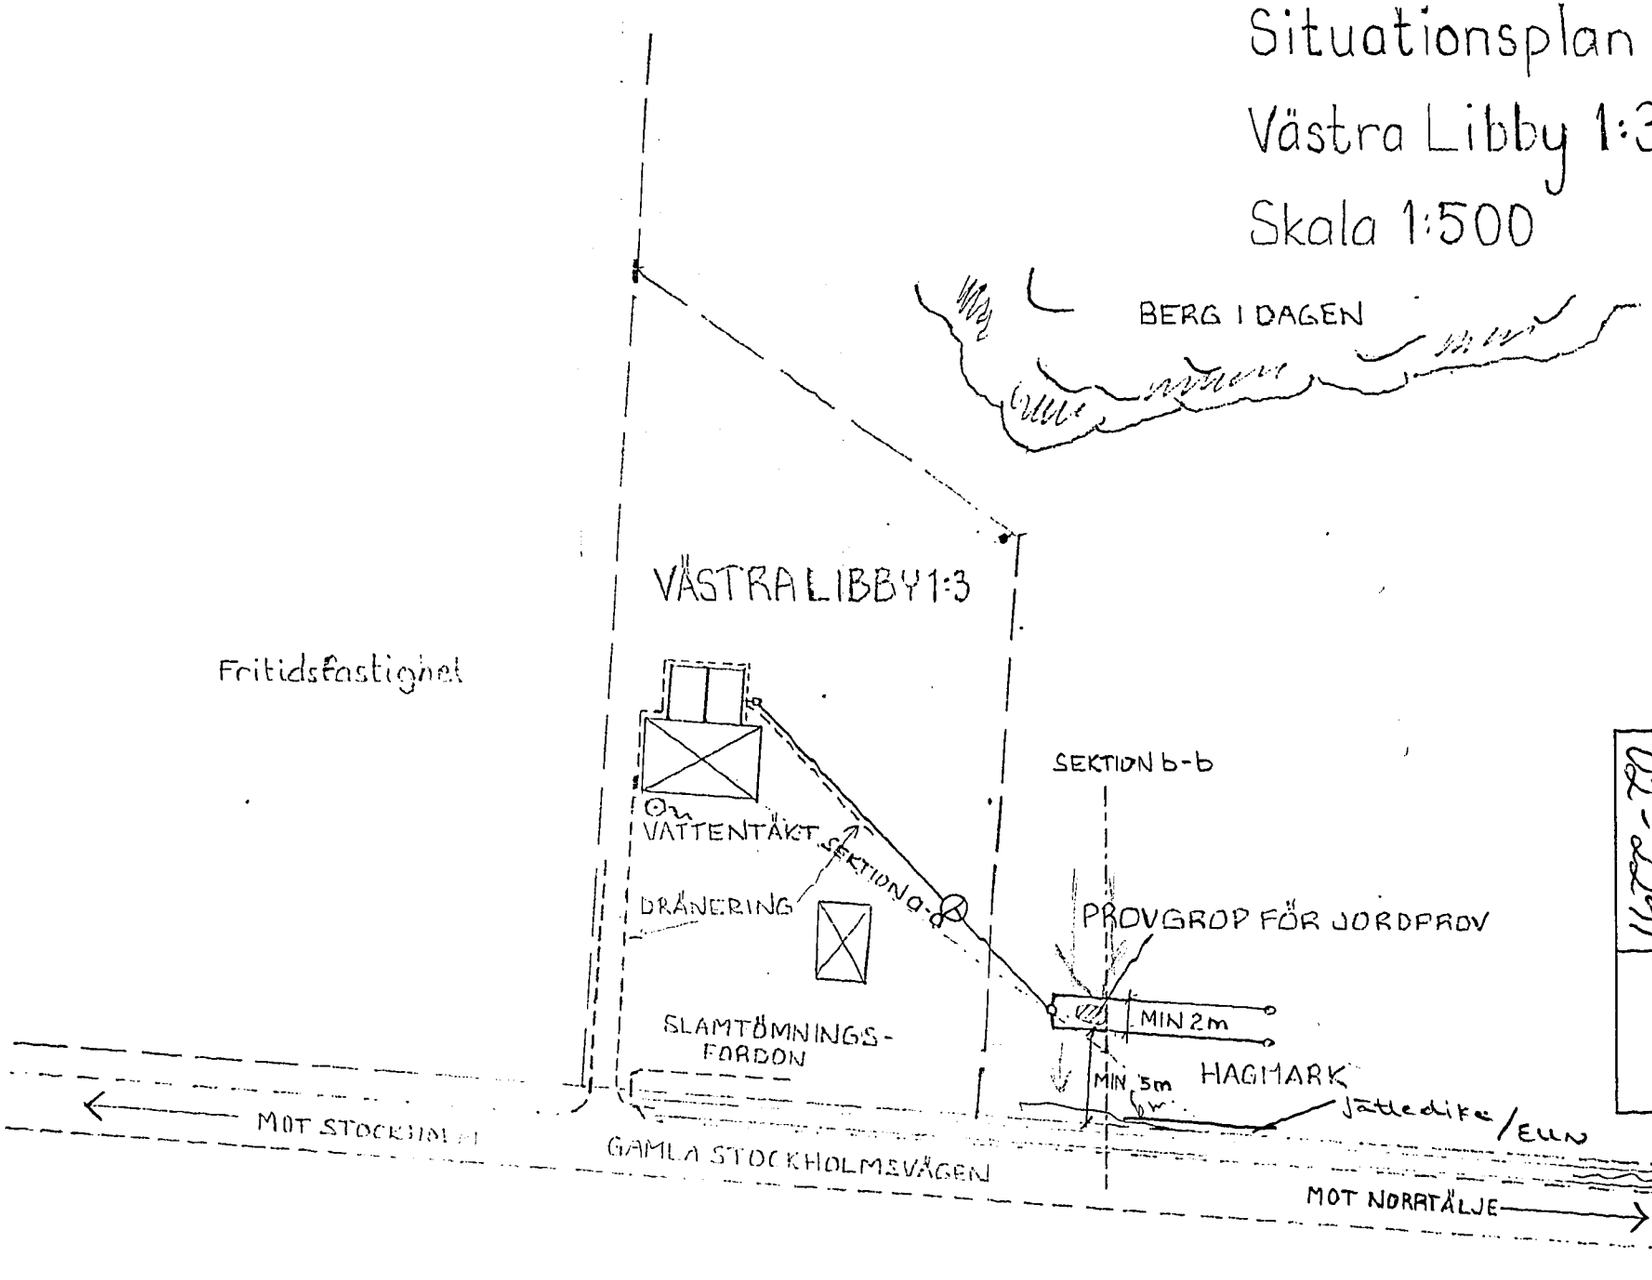


NORRTÄLJE KOMMUN
MILJÖ- OCH HÄLSOSKYDDSNÄMNDEN
2002 -10- - 1
Dnr 02-2291 Dpb

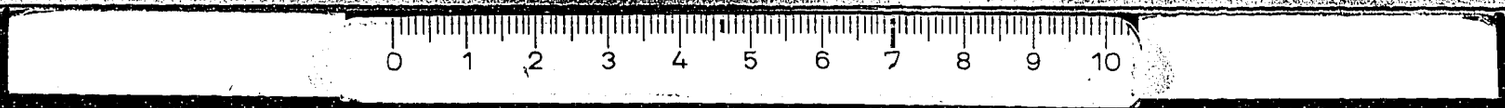

659198


Marksektion a-a
Västra Libby 1:3
Skala längd 1:200
Skala höjd 1:50

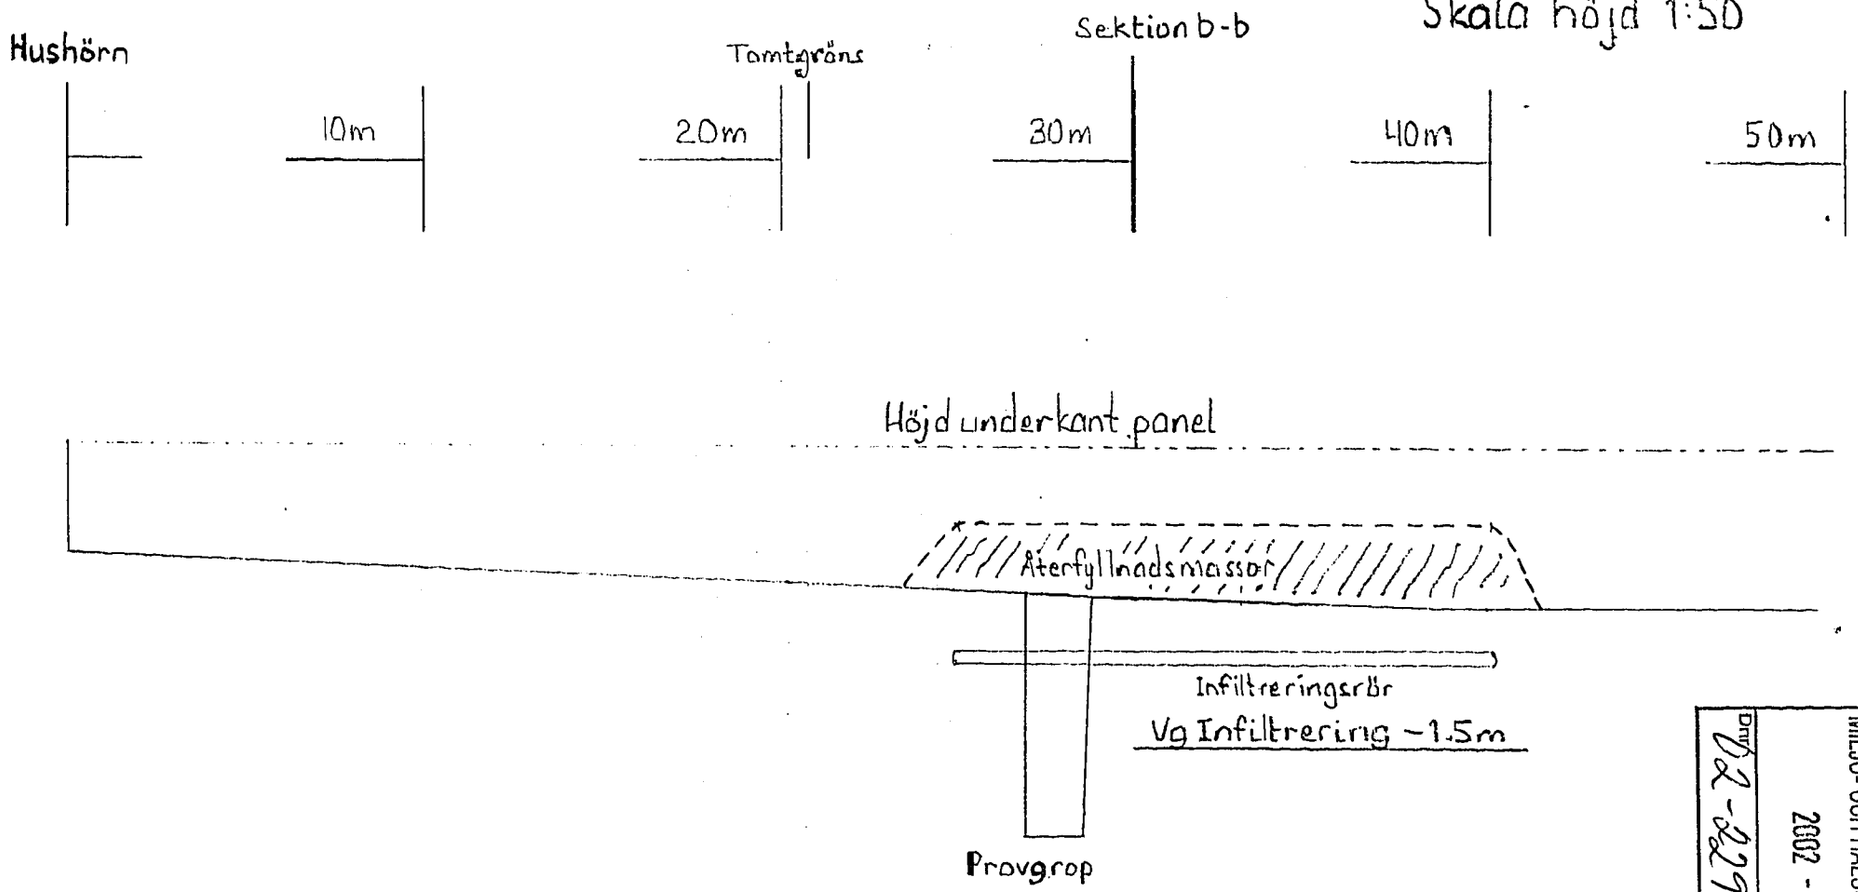


NORRTÄLJE KOMMUN
MILJÖ- OCH HÄLSOSKYDDSNÄMNDEN
2002 -10- -1
Dnr 02-2291
Dpb

659199

Marksektion b-b
Västra Libby 1:3
skala längd 1:100
skala höjd 1:50

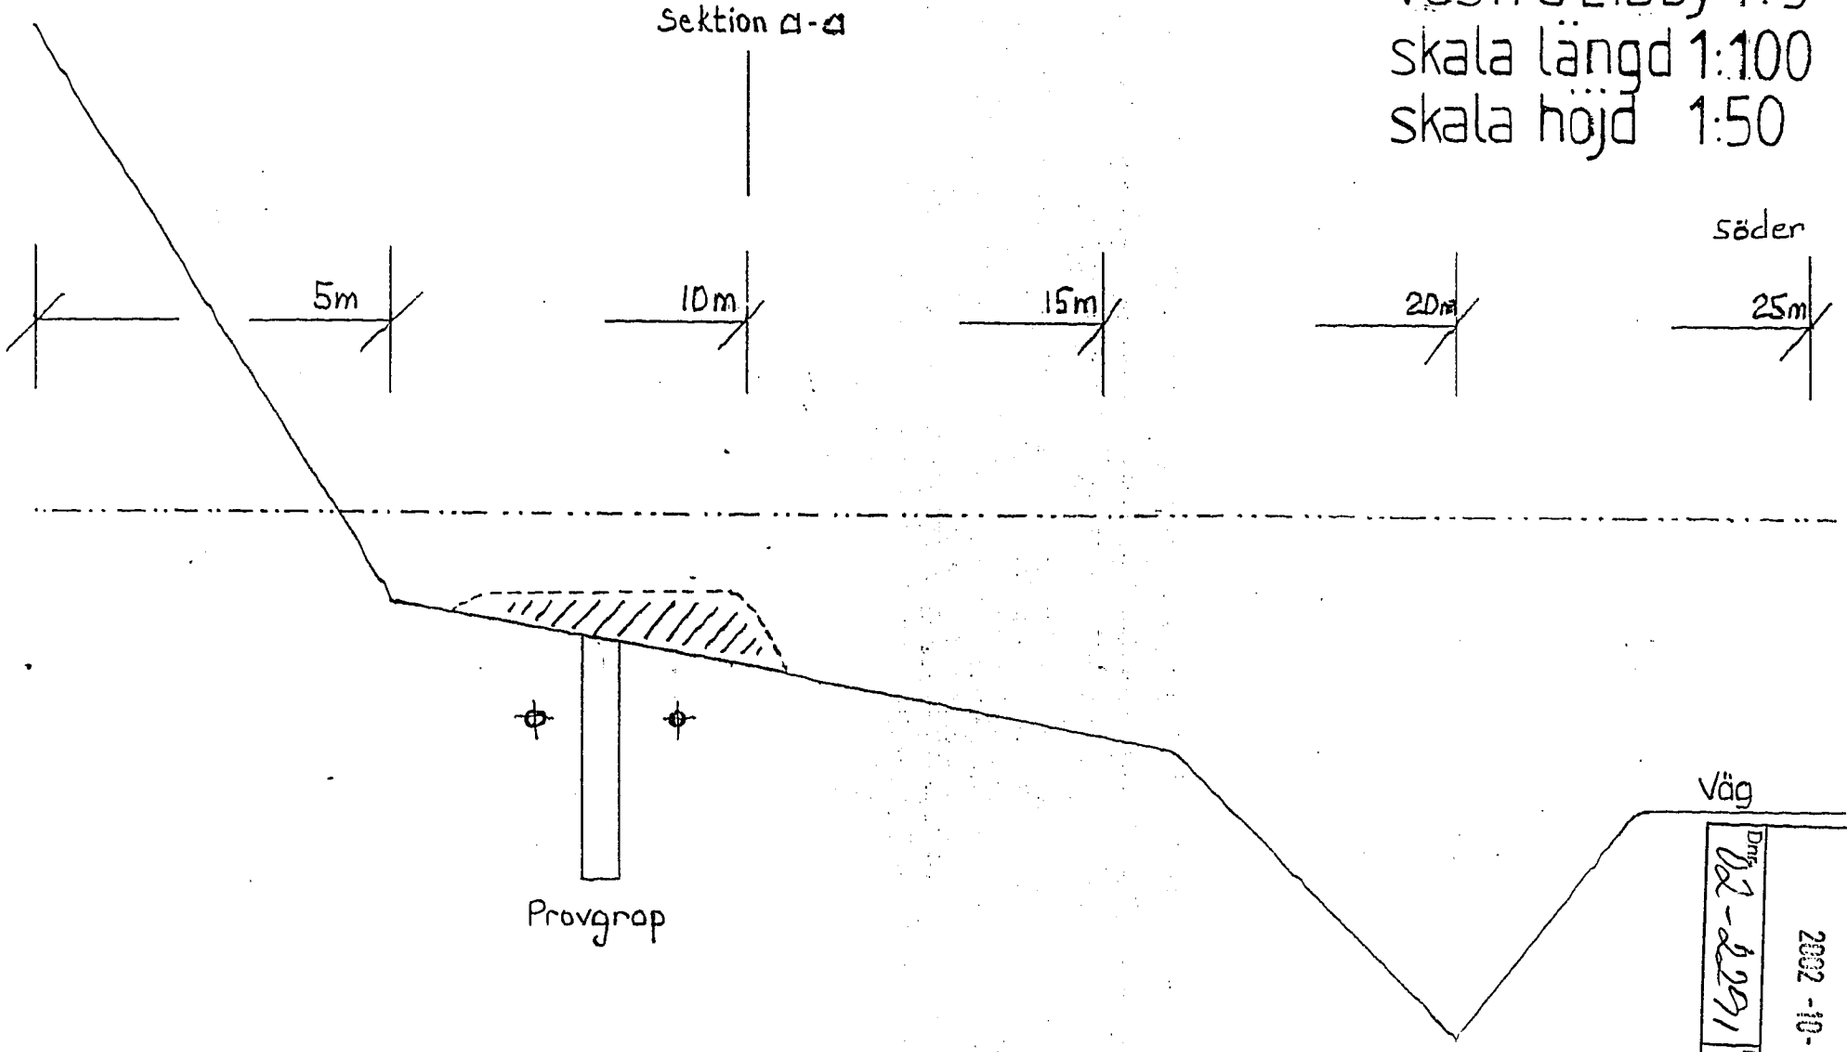

NORRTÄLJE KOMMUN
MILJÖ- OCH HÄLSOSKYDDSNÄMNDEN
2002 -10- - 1
Dnr 02-2291
Dpb

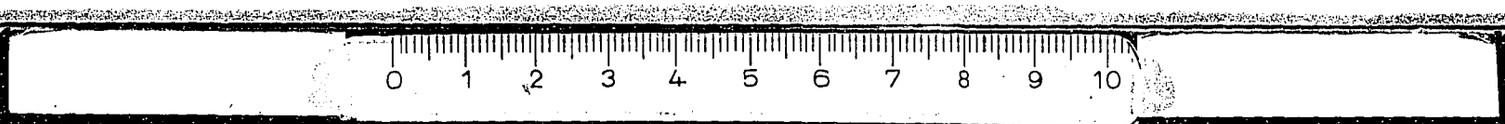


659200

VÄSTRA LIBBY 1:3

SEKTION PROVGROP


PROVGROP

BEFINTLIG MARK

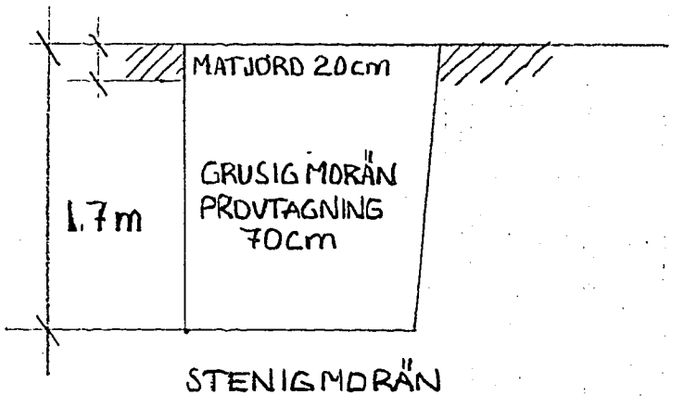

Inget vatten stående i provgrop


NORRTÄLJE KOMMUN
MILJÖ- OCH HÄLSOSKYDDSNÄMNDEN
2002 -10- - 1
Dnr 02-2291 Dpb

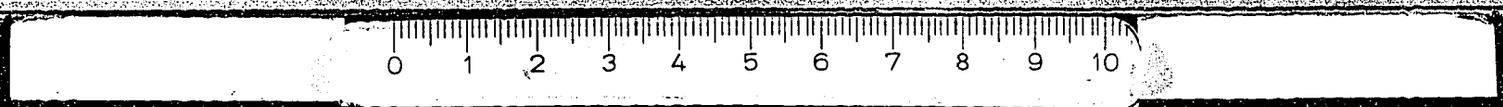

659201

Västra Libby 1:3


Sektion Infiltrering

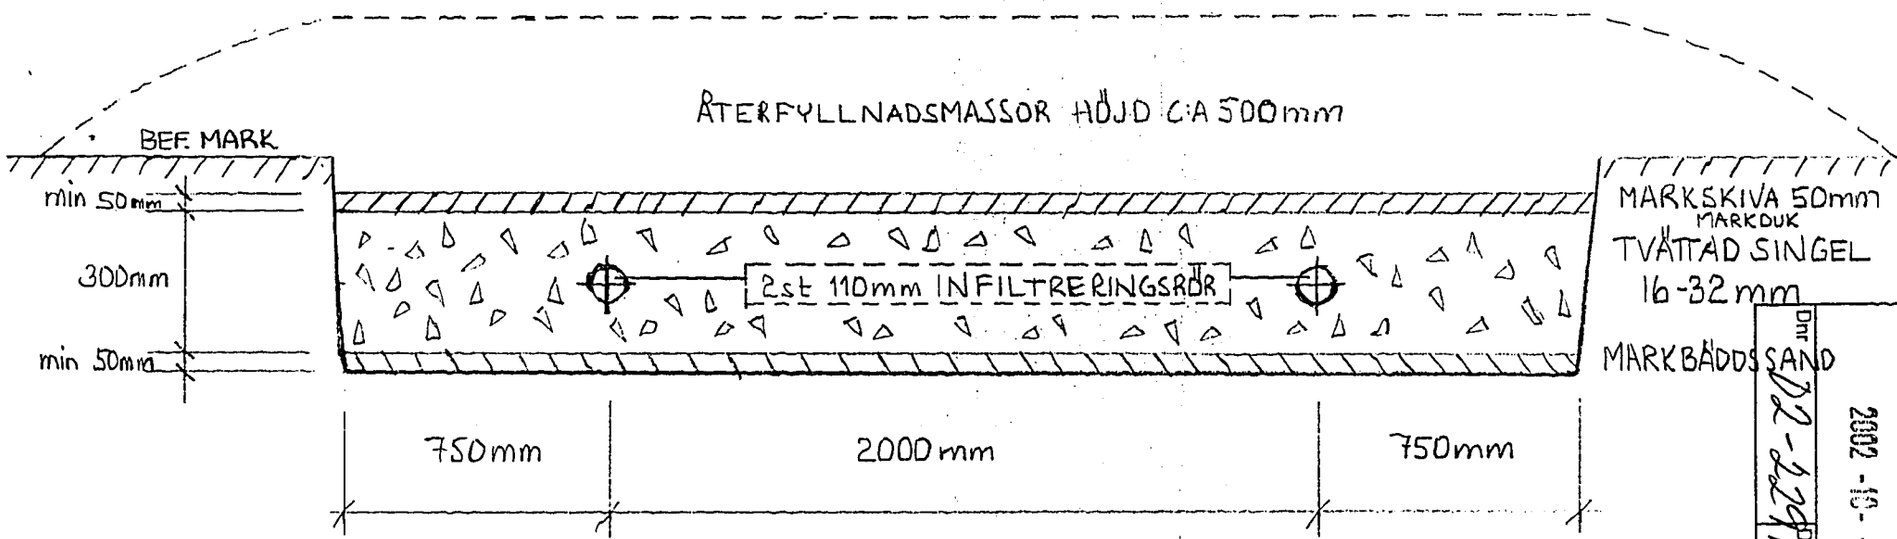

NORRTÄLJE KOMMUN
MILJÖ- OCH HÄLSOSKYDDSNÄMNDEN
2002 -10- 1
Dnr D2-2297

659202

Planritning infiltrering
Västra Libby 1:3

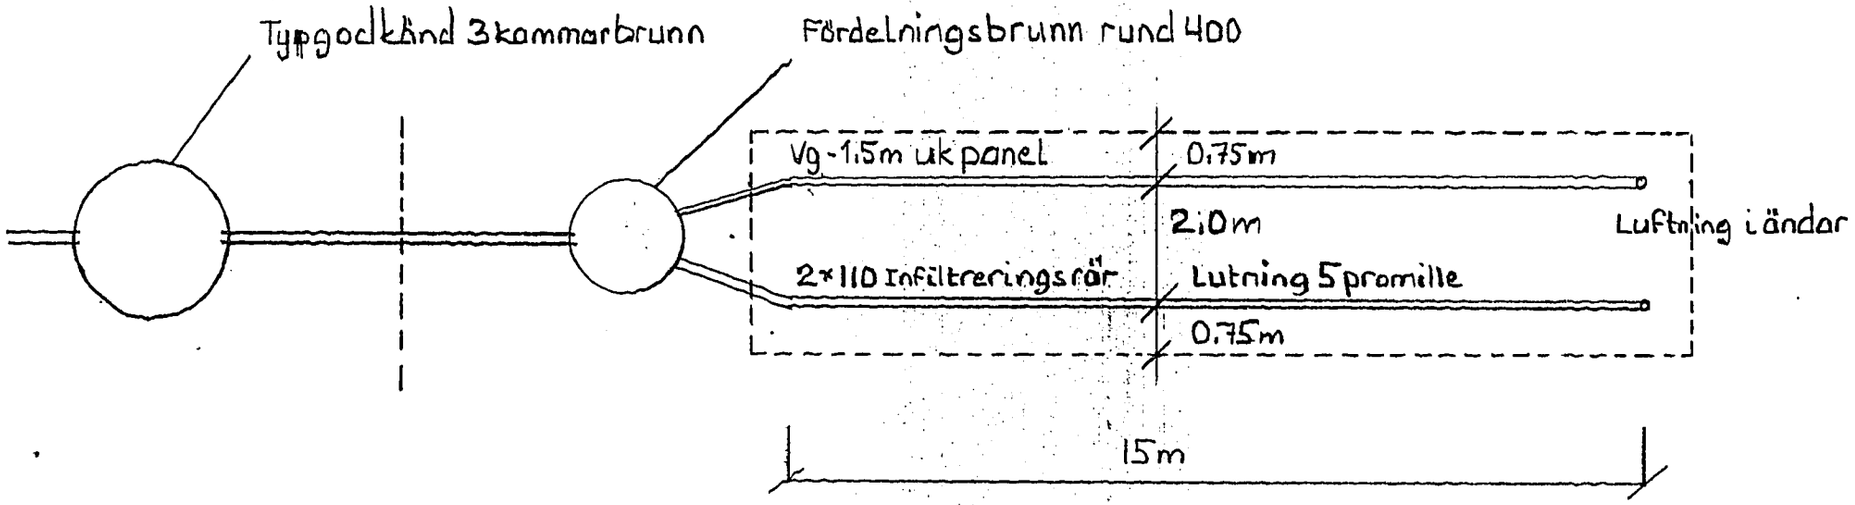

Terassbotten får ej packas av maskin

NORRTÄLJE KOMMUN
MILJÖ- OCH HÄLSOSKYDDSNÄMNDEN
2022 -10- 1
Dnr 22-2291
Dpb

SLUTKOMMENTAR:

Rapporten ifylld av: ☐Entreprenör/arbetsledare ☒Fastighetsägaren / Entreprenör

Datum: 2004-08-20

Namn: Fredrik Karlsson

Telefon dagtid: 0708-275019 , 0175-60168

Entreprenörsrapporten skickas till: Miljö- och hälsoskyddsförvaltningen
Box 808
761 28 NORRTÄLJE

MILJÖ- OCH HÄLSOSKYDDSFÖRVALTNINGENS ANTECKNINGAR	
Till renhållningsavdelningen **Anmälan om färdigställd anläggning**	
Anl anmäles härmed färdigställd:	☐ Ny anl ☐ Ny anl pga avstyckn (ny fast beteckning på gång) ☐ Ändring av bef anl/ersätter gammal anl
Ev noteringar:	
Namnteckning	ank

Miljö & Hälsa. SS.original-arbbl. entrrapp. Utgåva 0208

NORRTÄLJE KOMMUN

Miljö- och hälsoskyddsförvaltningen

NORRTÄLJE KOMMUN
MILJÖ- OCH HÄLSOSKYDDSNÄMNDEN
2004 -09- 20
Dnr 02-2291 Dpp 4/10

ENTREPRENÖRSRAPPORT

Enskild anläggning

Fastighetsägaren ska se till att denna entreprenörsrapport och eventuellt ny ritning skickas in av den som utfört anläggningen.

Fastighetsbeteckning	Församling
VÄSTRA LIBBY 1:3	HUSBY-SJUHUNDRA
Diarienummer (Finns angivet på beslutet) 02-2291-410	Entreprenörsrapporten avser ☒WC-avlopp ☐BDT-avlopp
Miljö- och hälsoskyddsnämndens beslut finns tillgängligt: ☒Ja ☐Nej	Slamavskiljarens volym: 2000 Lit.
Fastighetsägare: Fredrik Karlsson	Telefon dagtid: 0708-275019
Avloppsanläggningen är klar att tas i bruk från och med datum: Tidigast 2005-11-30 pga att kök o badrum ej är klart.	

ANLÄGGNING

1	Typ:	☒Infiltration ☐Förstärkt ☐Upplyft ☐ .....
2	Placering enligt situationsplan:	☒Ja ☐Nej, ny skiss bifogas
3	Finns markägarintyg eller motsvarande:	☒Ja ☐Nej ☐Ej aktuellt
4	Har avskärande dränering utförts:	☐Ja ☐Nej ☒Ej aktuellt

Övrigt:

SPILLVATTENLEDNING

1	Typ:	☒Markavloppsrör ☐ .....
2	Dimension:	☒110 m m ☐ .....
3	Spolbrunn:	☒Ja ☐Nej
4	Luftning över tak:	☒Ja ☐Nej
5	Ledningsbrytningar:	☒Enl situationsplan ☐ .....

Övrigt, ledningsgrav, lutning, tätning etc:

SLAMAVSKILJARE

1	Fabrikat, typ och volym:	Typ: UPONOR Volym: 2,0 m³
2	Typgodkänd:	☒Ja ☐Nej
3	Inspektions- och slamsugnings-öppningar:	Diam: 500 mm antal: 1 st
4	T-rör på utloppsledning:	☒Ja ☐Nej
5	Sprängning utförd:	☐Ja ☒Nej
6	Läckningskontroll:	☐Ja ☒Nej
7	Förankring: (gäller plastbrunn)	

Övrigt:

PUMPANLÄGGNING

1	Pump typ:	
2	Utförd enligt tillståndet:	☐Ja ☐Nej
3	Pumpbrunnens reservvolym:	
4	Larm:	☐Ja ☐Nej
5	Tryckledning, typ:	Dim:..... m m
6	Anläggn är kontrollerad gm provpumpning före igenfyllning av infiltrationen: ☐Ja ☐Nej Annat sätt, dvs.....	

INFILTRATIONSANLÄGGNING

Fördelningsbrunn

1	☒Plast ☐Betong, diam: 400 m m	☐Saknas (på grund av pump)
2	Justerbara utlopp:	☒Ja ☐Nej
3	Tätning:	

Spridningsledning och infiltration

4	☐Borrade markavloppsrör ☒ Uponor Spridarkdn. m m	dim 90 mm
5	Tryckledning typ:	dim.....
6	Luftning av spridningsledning:	☒Ja ☐Nej
7	Ledningarnas antal och längd:	Antal: 2St. Längd: 15m Lutning: 5 °/₀₀
8	☐Infiltrationsdiken ☒Sammanhängande bädd	
9	Infiltrationens spridningsyta: 52,5 m²	
10	Typ av spridningslager: Makadam	☒16/32 ☐ .....
11	Tvättat: ☒Ja ☐Nej	
12	Täckning: ☒Fiberduk ☐	
13	Speciell isolering, typ:.....	tjocklek:..... m m
14	Schaktbotten, djup: Ca 500 m m, mätt från ursprunglig markyta	
15	Jorddjup under schaktbotten till berg (fast botten) ca: > 3m	
16	Förstärkningslager, tjocklek: Min 50 m m markbäddssand	
17	Tjocklek återfyllnad: Ca 600 m m	

Övrigt:

EV

NORRTÄLJE KOMMUN

MILJÖ- OCH HÄLSOSKYDDSFÖRVALTNINGEN

ANSÖKAN/ANMÄLAN
9 kap 7§ miljöbalken & 13 förordning (1998:899) om miljöfarlig verksamhet samt 2 § lokala föreskrifter för att skydda människors hälsa och miljön

NORRTÄLJE KOMMUN
MILJÖ- OCH HÄLSOSKYDDSNÄMNDEN
2002 -10- - 1
Dnr 02-2291 Dpb 460

Ansökan/anmälan om att få utföra enskild avloppsanläggning

Ansökan/anmälan avser

- ☐ Avloppsanläggning för BDT-avlopp (bad,- disk och tvättvatten)
- ☒ Avloppsanläggning med vattentoalett ansluten
- ☒ Ny anläggning
- ☐ Ändring av befintlig anläggning
- ☒ Permanentboende
- ☐ Fritidsboende

Fastighetsbeteckning: VÄSTRA LIBBY 1:3	Församling: HUSBY-SJUHUNDRA
Sökande: NILS KARLSSON	Fastighetsägare: NILS KARLSSON
Utdelningsadress: VÄSTRA LIBBY 7288	Utdelningsadress: VÄSTRA LIBBY
Postnummer: 76191 Ort: NORRTÄLJE	Postnummer: 76191 Ort: NORRTÄLJE
Tel dagtid: 0708-121192	Tel dagtid: 0175-60093
Räkningsmottagare: ☒ Sökande ☒ Fastighetsägare	[redacted]
Ev entreprenör: (namn & adress)	

FÖRSLAG TILL NY AVLOPPSANLÄGGNING

En komplett VA-utredning skall bifogas ansökan. OBS! Om ansökan är ofullständig måste handlingarna återsändas för komplettering vilket leder till att ärendet fördröjs. För ytterligare information, ta del av vår skrift Till dig som skall lägga avlopp.

Slamavskiljare, fabrikat:	Våtvolym:	Ant toaletter:	Anläggningen avses betjäna ant pers:
RONA	2 m³	2	4st

Avloppsvattnet skall enligt bifogat förslag avledas till:

☒ Infiltration ☐ Upplyft infiltration ☐ Markbädd ☐ Gemensam anläggning ☐ .....

Närmaste avstånd från avloppsanläggning till:

Brunn på annan tomt:	Egen brunn:	Dike, vattendrag:	Tomtgräns:	För slamsugningsfordon farbar väg
MER ÄN 100 m	30 m	5 m	4 m	10 m

Vattenförsörjning:

☒ Egen brunn ☐ Gemensam brunn ☒ Borrad brunn ☐ Grävd brunn, djup: 36 m

Vattentillgång liter/dygn:	Ant anslutna hushåll:
?	1

UNDERSKRIFT

Datum & fastighetsägarens namnteckning	Namnförtydligande
30/9-02 Nils Karlsson	NILS KARLSSON

Var god vänd

Postadress: Box 808, 761 28 NORRTÄLJE
Besöksadress: Estunavägen 14
Telefon vx: 0176-710 00
Telefax: 0176-716 70
Postgiro: 482 1102-3
Bankgiro: 451-7694
Internet:www.norrtalje.se
E-post: miljo.halsoskyddsnamnden@norrtalje.se

NORRTÄLJE KOMMUN
MILJÖ- OCH HÄLSOSKYDDSNÄMNDEN
2002 -10- - 1
Dnr 02-2291 Dpb

Nils Karlsson
Västra Libby 7288
761 91 Norrtälje
E-post: nizzestingray@hotmail.com
Tel. 0175- 60093 0708-12 11 92

VA utredning

Fastighet: Västra Libby 1:3

Ägare: Nils Karlsson Västra Libby 7288 761 91 Norrtälje

Utredning utförd av: Nils Karlsson

Allmänt:
Fastigheten är ett gammalt torp troligen byggt under senare delen av 1800-talet.
Det köptes av nuvarande ägaren 1995. Huset har för närvarande endast ett utedass och en borrad brunn vilken saknar pumpanordning.
Sökanden bor i fastigheten med hustru och tvillingar födda i juli och har pga. detta för avsikt att göra en tillbyggnad med wc, badrum och tvättstuga.
Söker därför i samband med detta tillstånd att få utföra infiltrering för wc-avlopp,
1 hushåll, 5 personer.
Fastigheten gränsar i väster till en fritidsfastighet, i söder till gamla Stockholmsvägen och i övriga väderstreck till hag- och ängsmark.

Brunnar:
Egen borrad brunn, 30m väster om infiltrering, djup 36m, vattenspegel på 5.5m under underkant på panel. Ej i avrinningsriktning.
Saltvattenprov inlämnat.

Grannfastigheten tar sitt vatten från en fastighet ännu längre bort (>100m). Väster om infiltrering.
Ej i avrinningsriktning.

Infiltreringsförutsättningar:
Föreslagen infiltrering ligger alldeles vid foten av en ås på gammal hagmark som sluttar kraftigt från norr och svagt åt söder.
Jorden under matjordslagret är sandig morän max genomsläpplighet 30 l / m2 x d.
Berg finns i dagen 40m nord om infiltrering. Inget övrigt berg noterat inom
100m avstånd.
Inget berg i provgrop djup 1,7m.

Förslag infiltrering:
Avloppsvatten föres i självfall till typgodkänd slambrunn 2 m3 våtvolym, därefter i självfall till fördelningsbrunn rund 400 och ut på infiltreringsbädd 52,5 m2. 2st infiltreringsrör x 15m.
Utförande: se ritning.
Utförande Bädd: Matjordslagret borttages och moränen schaktas ned till -1,7m under underkant på panel.
Övrigt: se bifogad ritning.

NORRTÄLJE KOMMUN
MILJÖ- OCH HÄLSOSKYDDSNÄMNDEN
2002 -10- - 1
Dnr 02-2291 Dpb

Handlingar:
Va utredning 2002-08
Situationsplan skala 1:500
Marksektion a-a
Marksektion b-b
Sektion Provgrop
Siktprovsprotokoll
Sektion utförande infiltreringsbädd
Planritning utförande infiltreringsbädd
Informationsintyg av grannar
Nyttjandeavtal från markägare

Riskanalys:
Alla kriterier uppfyllda enligt gällande normer varför ingen risk bedöms föreligga vad gäller smittat vatten i brunn.

Övrigt:
Endast en provgrop grävd, djup 1,7m. Vid anläggande av bädd skall avstånd till berg säkerställas genom provgrävning ner till djup 3,0m under underkant på panel i ändpunkter på infiltrering.
Miljö och hälsa skall ha möjlighet att inspektera groparna.

Då mark på grannfastighet kommer att användas upprättas ett nyttjandeavtal.

Vägbeskrivning:
Kör mot Stockholm från Norrtälje. Sväng av vid Rösa trafikplats och följ skyltar mot Rimbo.
Efter c:a 2km står en röd ladugård på vänster sida och en samling röda hus på höger sida.
Den första (räknat från Norrtälje) fastigheten av dom är den aktuella.

Norrtälje 2002-08-30

Nils Karlsson

NORRTÄLJE KOMMUN
MILJÖ- OCH HÄLSOSKYDDSNÄMNDEN
2002 -10- -1
Dnr 02-2291 Dpb

Upplunda Byggteknik

Tel 0176/55199 o70/5324912

Kornfördelning jordprov

Plats Västra Libby 3:1 Utfört av: Bernt Frödin

Prov nr Prov inlämnat av kund Datum 2002-04-15


Sikt	Gramm	%	Pass Mängd %
16	0,0	0,000	100
8	13,0	0,053	95
4	24,0	0,098	85
2	22,0	0,090	76
1	27,0	0,111	65
0,5	25,0	0,102	55
0,25	24,0	0,098	45
0,125	26,0	0,107	34
0,063	26,0	0,107	23
Rest	57,0	0,234	0
S:a	244,0		

Kommentar

Jordart: Sandig morän

Max genomsläpplighet: 30 l / m2 x d

Siktdiagram.

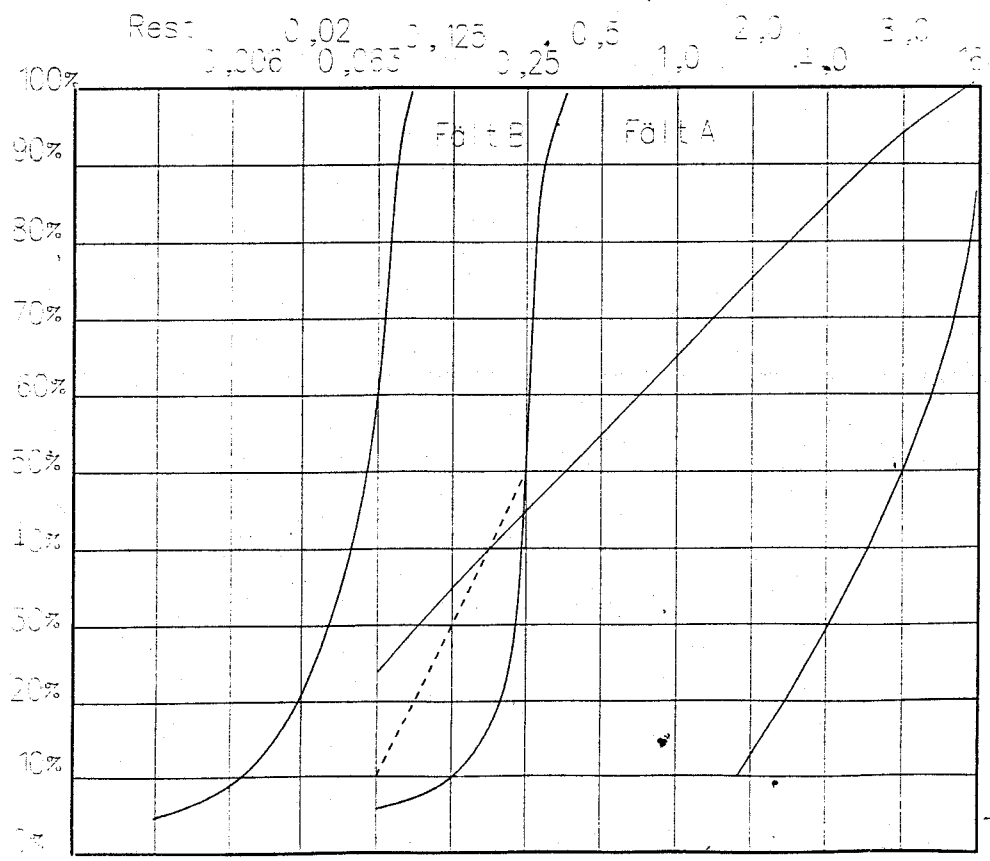

Dålig förlaga

NORRTÄLJE KOMMUN
MILJÖ- OCH HÄLSOSKYDDSNÄMNDEN
2002 -10- - 1
Dnr 02-2291 Dpb

Nyttjandeavtal

Jag godkänner att Nils Karlsson upprättar en infiltrationsanläggning på min mark (Fastighet Östra Libby 2:13) enligt det förslag som finns i VA utredningen.

Namn	Ort	Datum
Sune Karlsson	Libby	2002-09-09

NORRTÄLJE KOMMUN
MILJÖ- OCH HÄLSOSKYDDSNÄMNDEN
2002 -10- -1
Dnr 02-2291 Dpb

Beträffande utbyggnad av fastigheten Västra Libby 1:3

Vi har inga synpunkter på anläggande av WC avlopp med infiltration till ovanstående fastighet.

Namn	Fastighet	Datum
Per Ockert	V.Libby 3:4	09.09.2002
Stefan Sundman	V. Libby 3:5	09.09.2002
Jan Fredin	Ö. Libby 2:13	09-09-2002



Meddelande

Från: Erika Ullvin

Ärende: WC-avlopp Västra Libby 1:3

Till: nizzestingray@hotmail.com

Kopia till:

Hej
Jag handlägger din WC ansökan på Västra Libby 1:3. Jag har varit ute och tittat på fastigheten och skulle vilja att avståndet från infiltrationen till diket blir min 10m. Kontakta mig så kan vi komma överens och jag kan skriva ut beslutet.

Mvh
Erika Ullvin
Miljö- och hälsoskyddsinspektör
Tfn 0176-713 48

Ecos 25/10-02