Skjutdörrsgarderober är tillval

FÖRKLARINGAR

YTOR

BYGGNADSAREA HUVUDBYGGNAD:	129 m²
BYGGNADSAREA GARAGE:	27 m²
BALKONG	30 m²
TOTAL BYGGNADSAREA:	156 m²
BOAREA:	223 m²
LOA GARAGE	27 m²

MINSTA FRI ÖPPNING DÖRRAR 680mm I 90 GRADERS UPPSTÄLLT LÄGE

K	KYL
F	FRYS
K/F	KOMBINERAD KYL/FRYS
HS	HÖGSKÅP
HS/U	HÖGSKÅP MED INBYGNADSUGN OCH HKRD
TVT	TVÄTTMASKIN
TT	TARKTORKEN
	BRANDCELLSGRÄNS EI30

SEKTION 2 A-02

SEKTION 1 A-02

SEKTION 3 A-02

SOVRUM 10,9 m²

SOVRUM 9,9 m²

SOVRUM 10,7 m²

BADRUM 7,8 m²

ENTRÉ 20,8 m²

TVÄTT/PENTRY/TEKN 8,8 m²

VARDAGSRUM 21,8 m²

FÖRRÅD/GARAGE 26,4 m²

PARKERING

MARK RAMP

PLAN 1

KÖK 16,8 m²

MATPLATS/VARDAGSRUM 67,8 m²

SOVRUM 12,6 m²

WC 2,2 m²

BASTU 3,1 m²

PLAN 2

- ev. balk

Terrassgolv är tillval

Rund trappa är tillval. "Vanlig" U-trappa enligt standard ingår.

Balkong är tillval

K/F o pentry till bottenplan är tillval. Tvättbänk enligt standard ingår.

10.5

13.05

7.2

V2027


Lina

2026-10-07


ÄNDR	ANDRINGSANVISNING	SIGN	DATUM
STATUS	BYGGLOVSHANDLING		
BYGGHERRE	BORÖHUS		
	3706		
OBJEKT	NYBYGGNAD VILLA HÄSTEVIK 2:763 GÖTEBORGS STAD		
PROJEKTÖR	SKÖLD FORSBERG ARKITEKTER & INGENJÖRER		
UPPDRAGS NR	20220047	RITAD AV	HANDLÄGGARE
DATUM	2023-09-29	R.B/BW	W.W
		ARKIVERAD	B.LUKANOVIC
	PLAN 1 & 2		
SKALA A1 1:50 A3 1:100		NUMMER	ÄNDR
		A-01	

Ritningen är skyddad enligt upphovsrättslagen och får inte kopieras eller i övrigt användas utan upphovsmannens medgivande


OBS! Max storlek på Velux Takfönsterkupol är 200x100 mm.

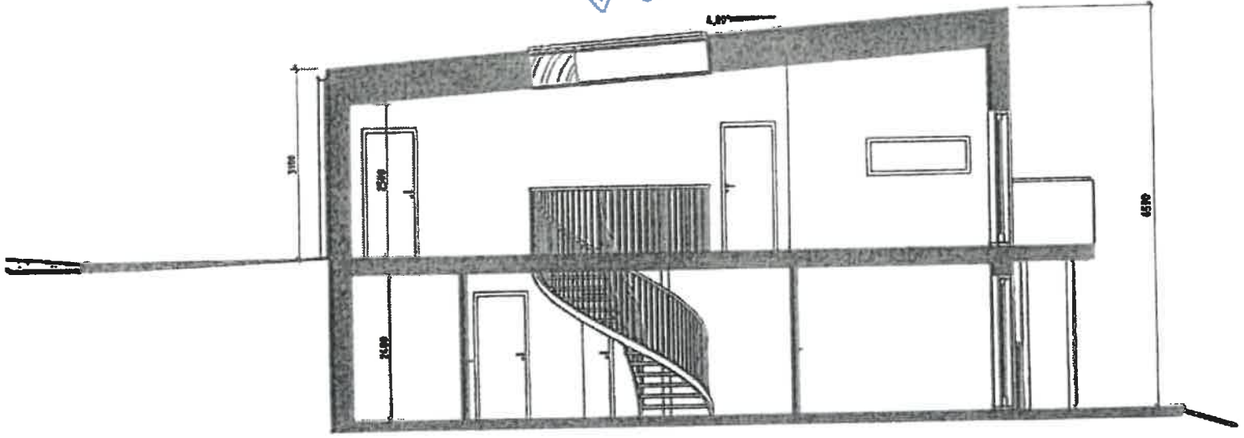

SEKTION 1

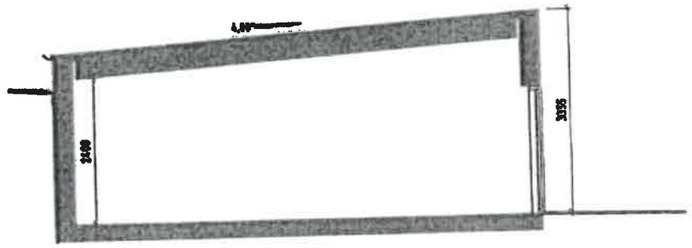

SEKTION 3

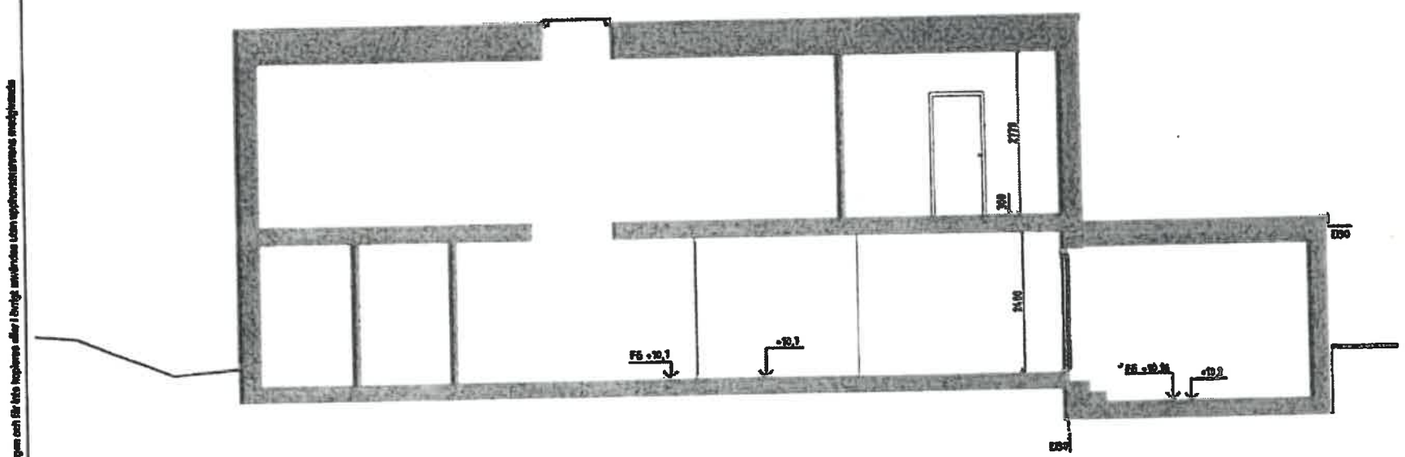

SEKTION .2

Rättvisen är skyddad enligt upphovsrättslagen och får inte kopieras eller i övrigt användas utan upphovsmannens medgivande


	ÄNDRINGEN AVSER	SIGN	DATUM

HANDLING	BYGGLOVSHANDLING
PROJEKTNR	BOROHUS
OBJEKT	NYBYGGNAD VILLA HÄSTEVIK 2:763 GÖTEBORGS STAD
PROJEKTÖR	SKÖLD FORSBERG

UPPDRAGSNR	RITAD AV	HANDLÄGGARE
20220047	R.S/SW	W.W
DATUM	ÄNDRING	
2023-08-28	S.LUKANOVIC	

SEKTIONER


SKALA	NUMMER	REV
A1 1:50 A3 1:100	A-02	

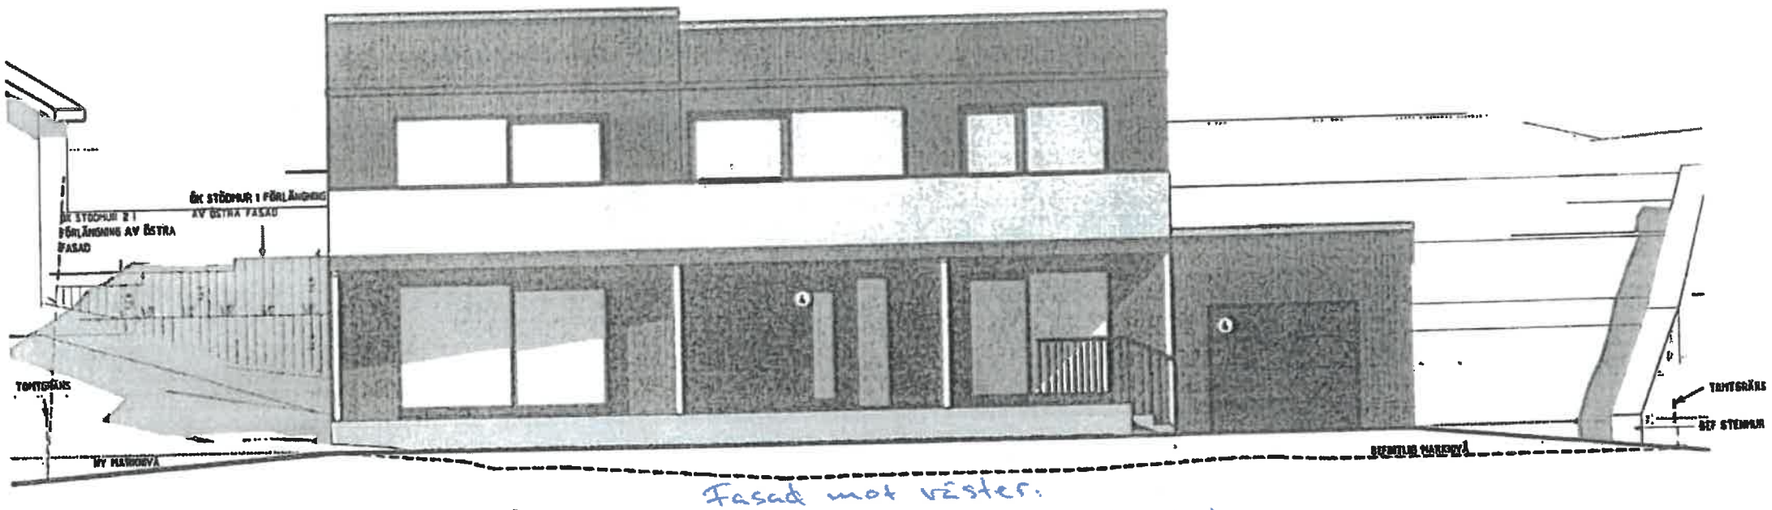

FASAD MOT VÄSTER

Fasad mot väster:
Träytterrägg i sluttningsplan.

Resterande ytterväggar i sluttningsplan är betongväggar som kläs med panel på byggplats.

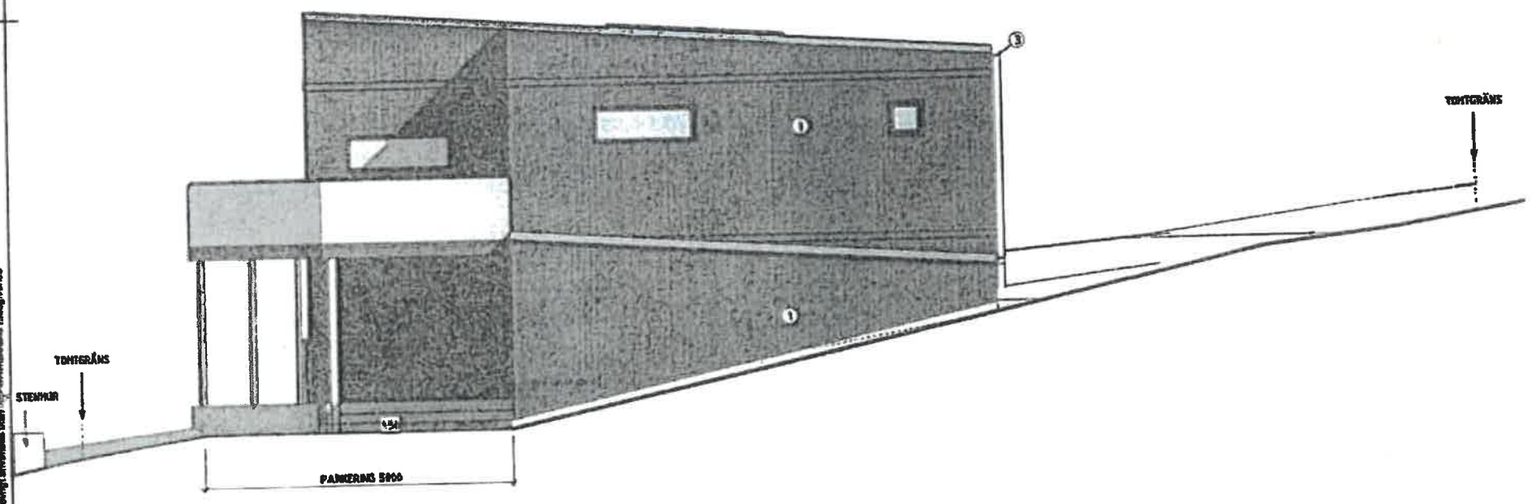

FASAD MOT SÖDER

FÖRKLARINGAR

1. FASADPANEL I TRÄ, KULÖR NCS S1502-Y EVARTHUM
2. TAKLÄGGNING SEDUM
3. TAKAVATTNINS OCH ÖVRIGA PLÅTDETALJER KULÖR RAL 7016
4. DÖRRAR OCH FÖNSTER, KULÖR RAL 7016

NY MARK

BEFINTLIG MARK

ÄND	ÄNDRINGEN AVSER	SIGN	DATUM

STATUS
BYGGLOVSHANDLING

PROJEKTERAT
BORÖHUS

OBJEKT
NYBYGGNAD VILLA
HÄSTEVIK 2:763
GÖTEBORGS STAD


PROJEKTÖR
SKÖLD FORSBERG
ARKITEKTUR & INGENJÖRER

UPPDRAGSNR	RITAD AV	KONTROLLERAD
20220047	R.BIBW	W.W
DATUM	ANSVARIG	
2023-09-28	B.LUKANOVIC	


FASADER VÄSTER OCH SÖDER

SKALA	RITNING	REV
A1 1:50 A3 1:100	A-03	

Ritningen är upphovsrättsligt skyddad och får inte kopieras eller i övrigt användas utan medgivande

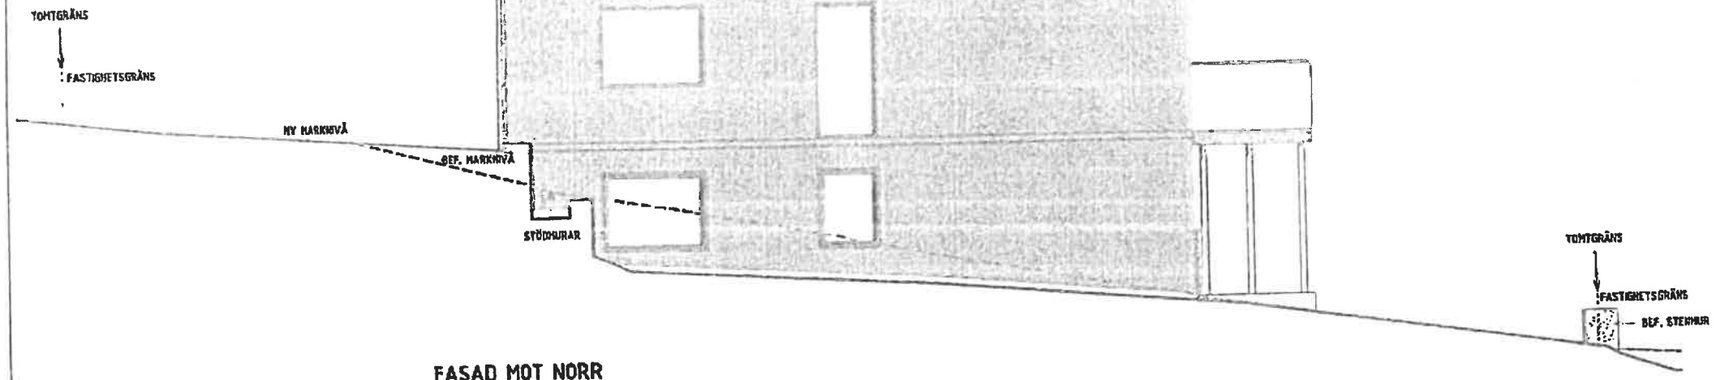

FASAD MOT NORR

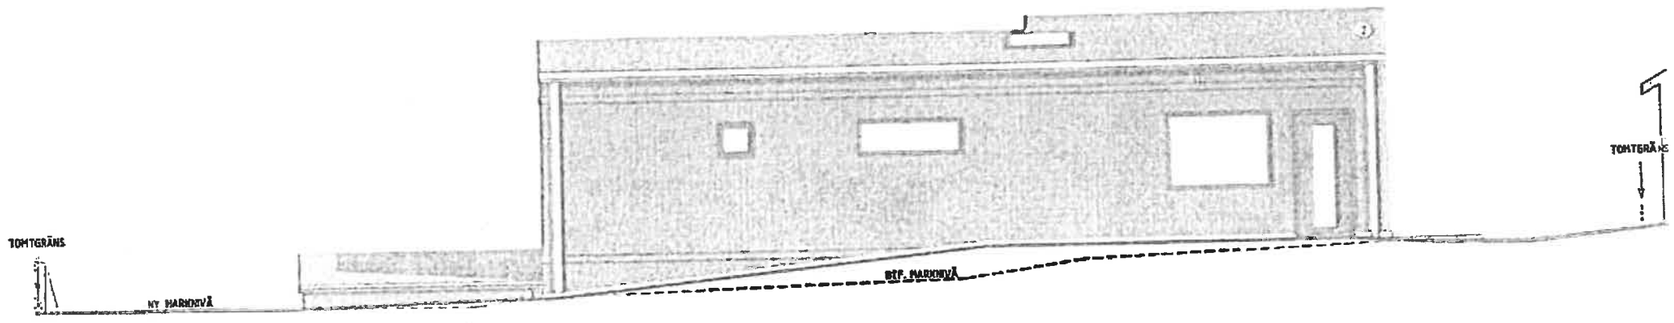

FASAD MOT ÖSTER

FÖRKLARINGAR

① FASADPANEL I TRÄ, KULÖR NCS S8502-Y SVARTBRUN

② TAKTÄCKNING SEDUM

③ TAKAVATTENS OCH ÖVRIGA PLÅTDETALJER KULÖR RAL 7016

④ DÖRRAR OCH FÖNSTER, KULÖR RAL 7016

——— NY MARK

- - - - - - - BEFINTLIG MARK

REV	ÄNDRINGSBESKRIVNING	SIGN	DATUM

STATUS
BYGGLOVSHANDLING

BYGGHERRE
BOROHUS

OBJEKT
NYBYGGNAD VILLA
HÄSTEVIK 2:763
GÖTEBORGS STAD

PROJEKTÖR
SKÖLD FORSBERG
ARKITEKTER & INGENJÖRER

UPPDRAGS-NR	RITAD AV	HANDLÄGGARE
20220047	R.B/BW	W.W
ÄNDRAD	ANSVARIG	
2023-09-26	B.LUKANOVIC	

FASADER MOT NORR OCH ÖSTER

SKALA	RITNING	REV
A1 1:50 A3 1:100	A-04	

Ritningen är upphovsrättsligt skyddad och får inte kopieras eller i övrigt användas utan upphovsmannens medgivande