ÖSTHAMMARS KOMMUN
– EN DEL AV ROSLAGEN
Samhällsbyggnadsnämnden

DELEGATIONSBESLUT (1/1)

2011-10-11

[redacted]
YTTERNUTTÖ 152
742 92 ÖSTHAMMAR

BESLUT OM SLUTBESKED

Diarienummer: 2011SBN1338
Beslutet avser: Installation av eldstad
Fastighet: YTTERNUTTÖ 4:16, Ytternuttö 152
Sökande: [redacted]

Beslut

Byggherren har uppfyllt sina åtagande enligt bygglovet, kontrollplanen och startbeskedet och samhällsbyggnadsnämnden har inte funnit skäl att ingripa enligt 11 kap. plan- och bygglagen (PBL).

Byggnadsverket får tas i bruk enligt 10 kap. 34 § PBL.

På samhällsbyggnadsnämndens vägnar

Mattias Nyström
byggnadsinspektör

Ut-98

ÖSTHAMMARS BYGGNADSNÄMND

ARBETSBLAD

Beslutdatum 1980-10-15 1058

Delgivning till

Sökande

[redacted]
Vårvägen 5
742 00 ÖSTHAMMAR

Sökandens telefon

Byggnadslov
Ärende och beslut

§ 953 Dnr 112/76 Litt 301
Ytternuttö 4:16, Börstil, nybyggnad småhus och garage-[redacted], Vårvägen 5, 742 00 Östhammar.

Förhandsbesked har meddelats enligt § 1234/79.
Den föreslagna nybyggnaden innefattar tätbebyggelse, varför dispens från bestämmelse i 56 § 1 mom fjärde stycket BS erfordras.
Särskilda skäl att medge dispens föreligger, nämligen att den aktuella tomtplatsen ligger i anslutning till avstyckade fastigheter, att planläggning ej kan anses föregripas och att nybyggnaden ej medför någon nämnvärd inskränkning av allemansrätten.

Beredningen föreslår byggnadsnämnden besluta att på grund av ovan redovisade särskilda skäl, med stöd av länsstyrelsens den 5.7.1974 jämlikt BS § 67 mom 2 lämnade bemyndigande medge dispens och bevilja byggnadslov.

Forts sidan 1059

Allmänna föreskrifter

Se bilaga 1

	Inkom den		Anm
X Kompletterande handlingar			1
X Särskilda föreskrifter	2, 12		

Anmaning

Sökanden anmanas att om beslutet bevisligen underrätta grannar och andra, som kan beröras därav

Anmälningar

	Anmälan den	Besiktning den	Anm
X 1. Påbörjande			
X 2. Grundbottenbesiktning			1b När servisledning lagts men ej återfyllts
X 3. Lägesbesiktning			2b Va i bottenplatta före gjutning
X 4. Stombesiktning			
			X 5 Va i byggnad före inbyggnad
X 6. Slutbesiktning			

Avgifter

Granskning och besiktning, kr	Nybyggnadskarta, kr	Porto	Summa avg, kr
954:-		9:30	963:30

Underskrift

ÖSTHAMMARS KOMMUN
BYGGNADSNÄMNDEN
Agneta Hamm

Byggnadslov SR/1f

Till ansökan fogas ritningar och andra handlingar enligt Svensk byggnorm och byggnadsnämndens anvisningar

ANSÖKAN
Datum
11 / 9 1980

ÖSTHAMMARS KOMMUN
Byggnadsnämnden
1980 -09 -17
Dnr 112/76 Lm 30

Byggnadsnämnden
Östhammars kommun
Box 66 740 70 Östhammar

Byggnadsplats och sökande

Fastighetens officiella beteckning: Ytternuttö 4:16
Församling:
Fastighetens adress:
Sökandens namn: [redacted]
Telefon: arbetet:
Postadress (utdelningsadress, postnummer och ortnamn): Vårvägen 5 742 00 Östhammar
Telefon: bostaden: 0173/ 109 84
Fastighetsägarens namn (om annan än sökanden):

Husbyggnad

[X] En-/Två-familjshus [ ] Fler-familjshus [ ] Affärshus [ ] Industri-byggnad [ ] Fritids-hus [ ] Uthus [X] Garage
Annan husbyggnad:
Produktionskostnaden beräknas: [X] överstiga 10 000 kronor [ ] understiga 10 000 kronor
Omfattning: [X] Helt ny byggnad [ ] Till-/På-byggnad [ ] Ombyggnad/ Modernisering [ ] Annan ändring
Statligt bostadslån: [X] söks samtidigt [ ] söks ej [ ] har sökts/ beviljats [ ] kommer att sökas
Undergrundens beskaffenhet: [X] Berg [ ] Grus [ ] Sand [ ] Lera [ ] Morän [ ] Okänd
pinnmo
Fasadbeklädnad: panel
Stommaterial: ~~xxx~~ trä
Yttertaksbeläggning: betongtakpannor
Taklutning, grader: 27
Värmeinstallation: [ ] Olja [X] El [ ] Gas [ ] Fjärrvärme
Vatteninstallation: Anslutning till: [ ] allmän anläggning [ ] enskild gemensamhetsanläggning [X] egen anläggning
gemensamt m. 3 andra tomter
Avloppsinstallation, Spillvatten: Anslutning till: [ ] allmän anläggning [ ] enskild gemensamhetsanläggning [X] egen anläggning
gemensamt m. 3 andra tomter
Regnvatten (Dagvatten): Anslutning till: [ ] allmän anläggning [X] mark
Sannolikt flöde i förbindelsepunkt, l/s
Vatten 0,65 Spillvatten 1,5 Regnvatten 2,3
Antal nya avloppsenheter: 7 st.

Annat byggnadsföretag

[ ] Plank, mur o d [ ] Schaktning, fyllning [ ] VA-installation [ ] Fast cistern o d
Produktionskostnaden beräknas: [ ] överstiga 10 000 kronor [ ] understiga 10 000 kronor
[ ] Omfärgning av fasad [ ] Skylt, ljusanordning [ ] Upplag [ ] Rivning av hus

Personhänvisningar

Namn, adress och telefon

Arkitektonisk utformning (planlösningar, fasader)
Byggnadskonstruktion
VVS-installationer

Sökandens underskrift: [redacted]

Tillhör Byggnadsnämndens beslut
den 15.10.1980 § 953
ÖSTHAMMARS BYGGNADSNÄMND
Arneh Hamm

Ej

ÖSTHAMMARS KOMMUN
Byggnadsnämnden
1982 -01 -21
Diarienr 112/76 Litt 301

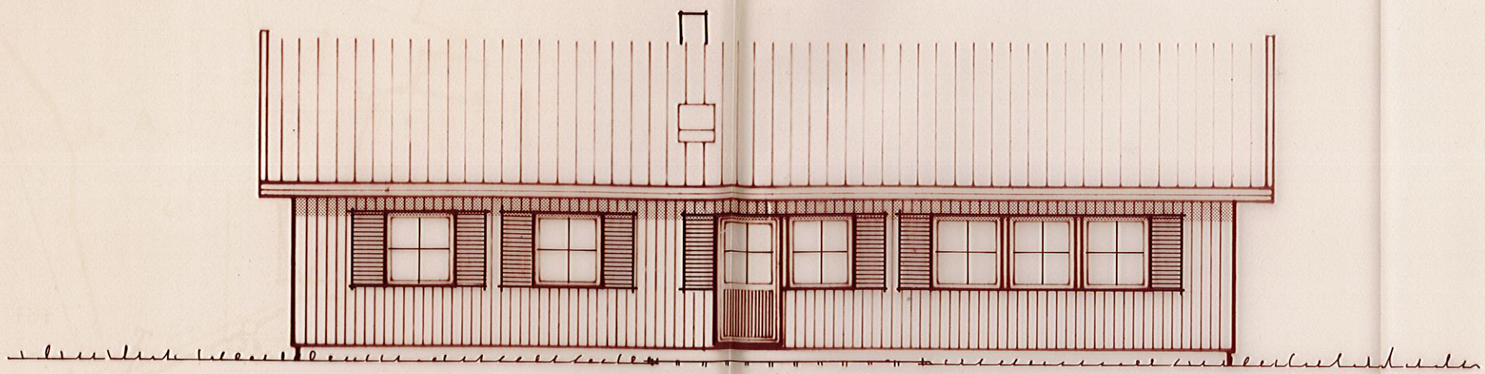

FASAD MOT NORDVÄST.

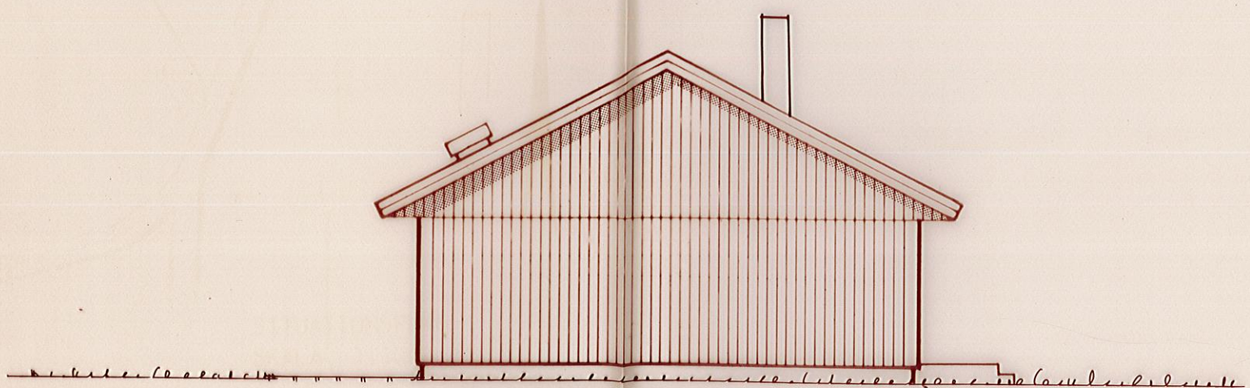

FASAD MOT SYDVÄST.

Reproduktionen utförd på
OZAFILM 15
Metod och material godkända av
Statens Provningsanstalt för arkiv-
ritningar till bestandsbus med högst
två lägenheter eller annan mindre
byggnad, betygen
Myresjöhus AB
Bör ej onödigtvis utsättas för ljus.

REV. 82.01.12.

A 215-1

Myresjöhus

Huvudritn.avd. Vetlanda Tel. 0383/140 00

RITN NR	DATUM	SKALA
01273	80.09.08	1:100
RIT G. Seidl	Seidel	

BLIV. MARK
NUV. MARK
GATA

SKALA 1:100
0 1 2 3 4 5m

RITNING TILL NYBYGGNAD Å FAST. YTTERNUTTÖ 4:16,
ÖSTHAMMAR KOMMUN.
BYGGHERRE: [redacted] ÖSTHAMMAR.

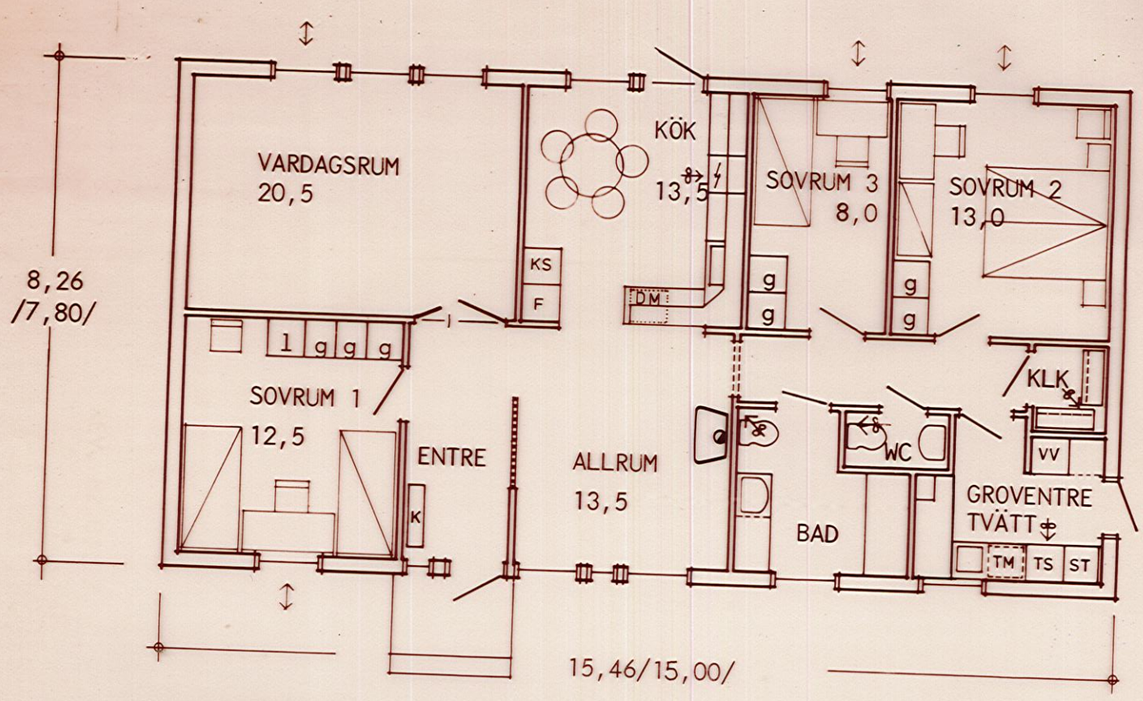

ENTREVÅNING
INV. YTA 117,0 M²

SKALA 1:100
0 1 2 3 4 5m

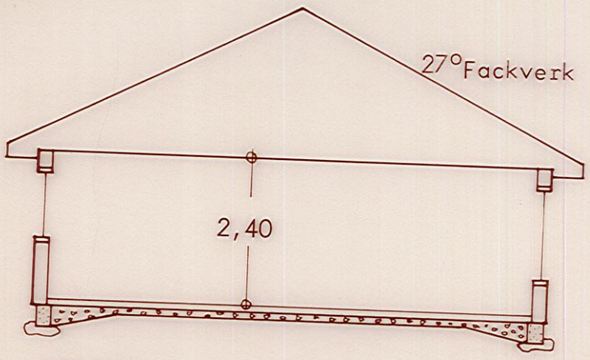

SEKTION
Föreslagen sockelhöjd



VENTILATIONSSKORSTEN
Mekanisk ventilation
1. FRÅNLUFT KÖK.
2. FRÅNLUFT TVÄTT, BAD, WC, VINDSUTRYMME.

ÖVERLUFT ENL. SBN 36:42a



SKORSTEN
1. RÖKRÖR BRASKAMIN

ÖSTHAMMARS KOMMUN
Byggnadsnämnden
1982 -01 -21
Diarienr 1/12/76 Litt 301

Reproduktionen utförd på OZAFILM 15
Mörkt och material godkända av Statens Provningsanstalt för arkivriktiger till bestaddes med högst två lägsnitter eller annan mindre byggnad, betyger:
Myresjöhus AB
Bör ej ondigtvis utsättas för ljus.

ZON: III - IV
UPPVÄRMNING:
FÖNSTERAREA: 14,25 %
TILLÅTEN VÄRMEAVG: 121,10 W/°C
VÄRMEAVG.ENL. UTF: 105,80 W/°C

TRÄ
TEGEL
MURBLOCK
BETONG
SPALJE
BARRIÄR
↔ REGLERBAR SPRINGVENTIL

RITNING TILL NYBYGGNAD Å FAST. YTTERNUTTÖ 4:16,
ÖSTHAMMAR KOMMUN.
BYGGHERRE: [redacted] ÖSTHAMMAR.

REV. 82.01.12.

A 215-1

Myresjöhus

Huvudritn.avd. Vetlanda Tel. 0383/140 0

RITN. NR.	DATUM	SKALA
01273	80.09.08	1:100

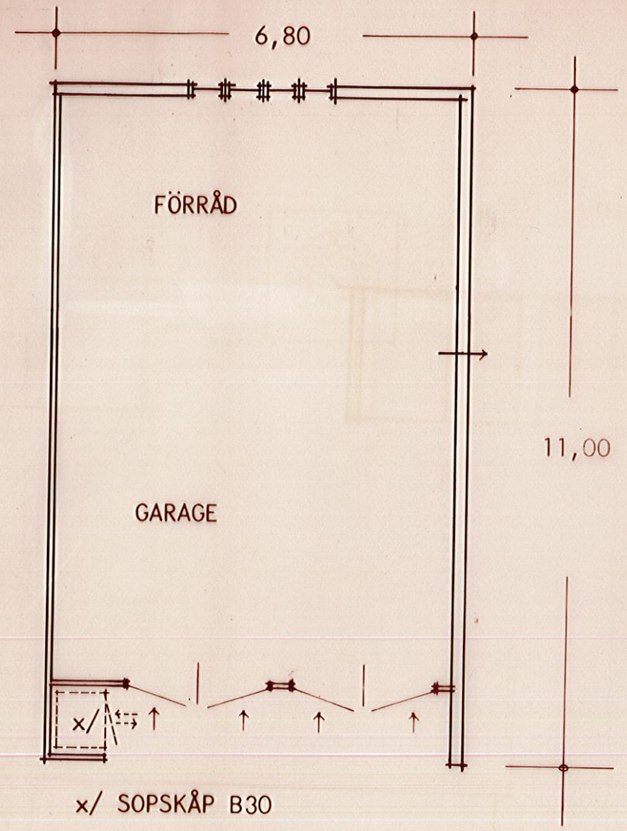

x/ SOPSKÅP B30

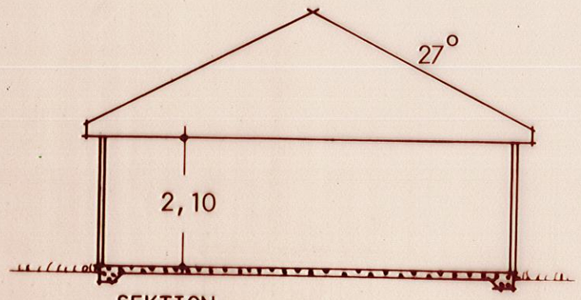

SEKTION.

ÖSTHAMMARS KOMMUN
Byggnadsnämnden
1982 -01 -21
1/2/76 Lin 301

Reproduktionen utförd på
OZAFILM 15
Metod och material godkända av Statens Provningsanstalt för arkivritningar till bostadshus med högst två lägenheter eller annan mindre byggnad, betygar:
Myresjöhus AB
Bör ej onödigtvis utsättas för ljus.

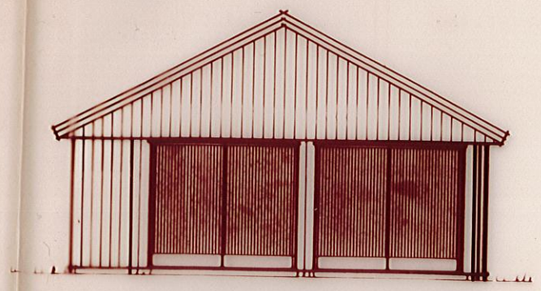

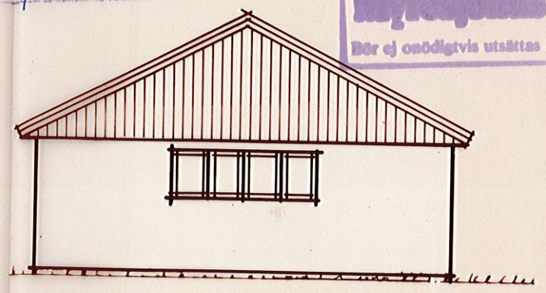

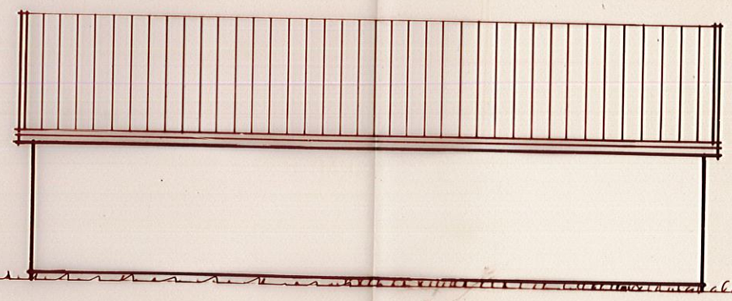

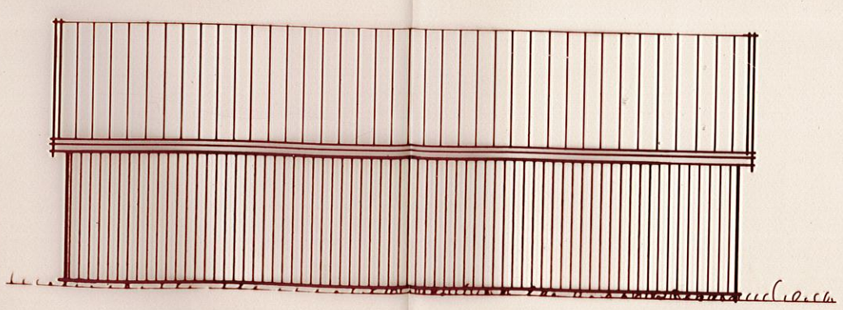

Rev.81.12.23.

SB 12

MYRESJÖHUS

Huvudritn.avd. Vetlanda Tel. 0383/140 00

RITNING TILL NYBYGGNAD Å FAST. YTTERNUTTÖ 4:16, ÖSTHAMMAR KOMMUN.

BYGGHEERE: [redacted] ÖSTHAMMAR.

RITN. NR	DATUM	SKALA
01273	80.09.08	1:100