Beslut från nämnd – KS – 2025-08-26 –

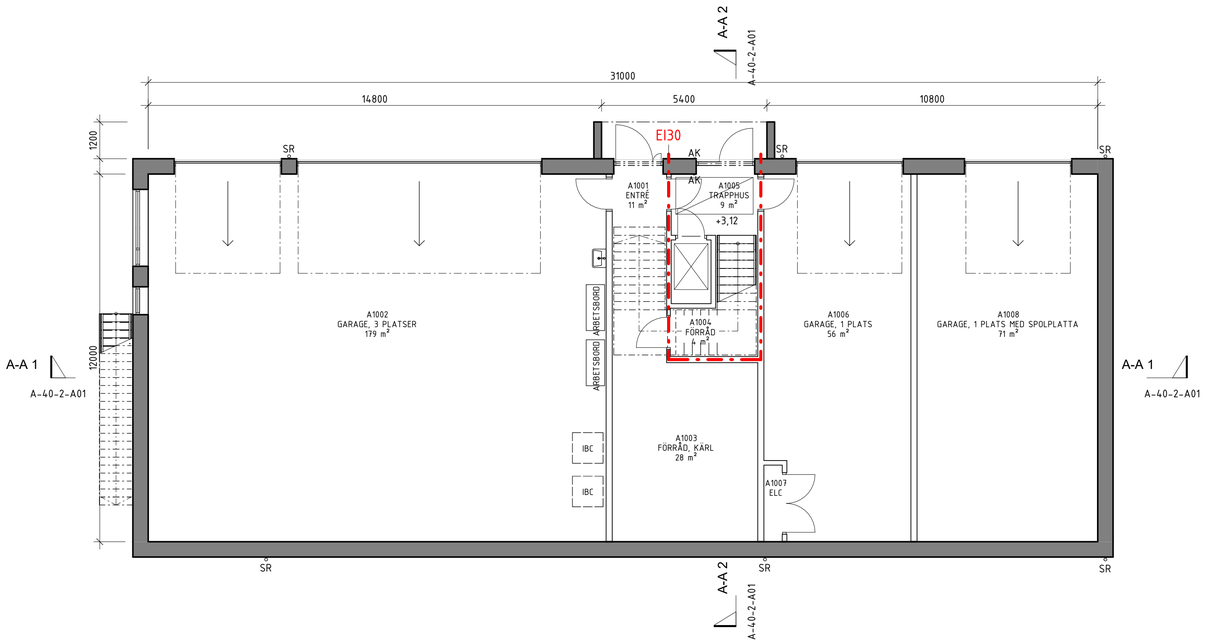

SKALA 1:100

0 1 2 5 10

METER

FÖRKLARINGAR

MÅTT ANGES I MILLIMETER.
PLUSHÖJD ANGES I METER
MÅTT PÅ PLANER ANGER FÄRDIGT INVÄNDIGT MÅTT.
STRECKAD INREDNING INGÅR EJ

BRANDCELLSGRÄNSER OCH UTRYMNINGSVÄGAR ENL. BRANDSKISS.

BRANDCELLSGRÄNS EI 30

AK	ARMBÅGSKONTAKT
DM	DISKMASKIN
K/F	KYL/FRYS
M	MICRO
SR	STUPRÖR
TB	TVÄTTBÄNK
TM	TVÄTTMASKIN
TT	TORKTUMLARE
TS	TORKSKÅP
US	UPPSTIGNINGSLUCKA

FÖRESKRIFTER

-

HÄNVISNINGAR

SE BRANDSKISS

BET	ÄNDRINGEN AVSER	DATUM	SIGN

HANDLING

BYGGLOVSHANDLING

DATUM 2025-02-28

ÄNDRING

PROJEKT

KÄRRSVIK ÅVC

ÖCKERÖ 1:13, ÖCKERÖ 2:499

A	TYRÉNS	tel. 010 452 20 00
K	TYRÉNS	tel. 010 452 20 00
E	TYRÉNS	tel. 010 452 20 00
V	TOTALINSTALLATION	tel. 031 49 81 61
BR	TYRÉNS	tel. 010 452 20 00
T	TYRÉNS	tel. 010 452 20 00

ORIENTERINGSFIGUR

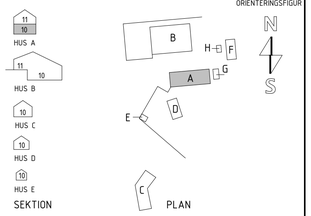

KONTAKTPERSON	SKAPAD AV
LINA BERGHOLTZ	DAVID KRONANDER
GODKÄND AV	UPPDRAGSNUMMER
LINA BERGHOLTZ	338660

ÖCKERÖ KOMMUN
MILJÖ- OCH SAMHÄLLSBYGGNADSFÖRVALTNING

RITNINGSKATEGORI: 40-1 PLANER

INNEHÅLL: HUS A, PLAN 10

FORMAT: A1

SKALA: 1 : 100

FÖRV.HANDLÄGGARE	FÖRV.DIARIENR	NUMMER	BET
-	-	A-40-1-A10	

2025-02-28 09:02:18 C:\Users\LINBER\OneDrive - Tyrens Group\Dokument\A-40-V-000_Kärrsvik ÅVC-RVIT24_lina.bergholtzWKMB4.rvt

Dnr L 2026-000101 – Ankom 2026-04-21nr L 2025-000062 – Ankom 2025-03-10