Beslut från nämnd – KS – 2025-08-26 –



A-A 1

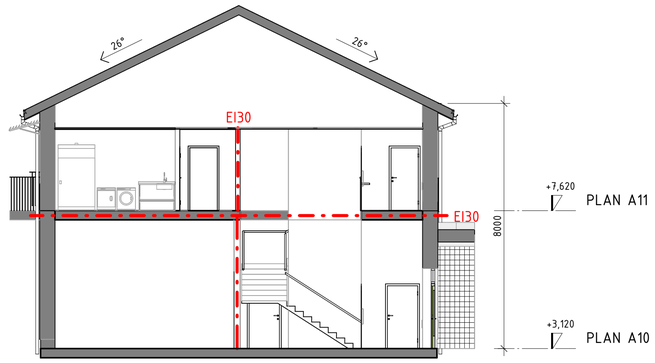

A-A 2

FÖRKLARINGAR

MÅTT ANGES I MILLIMETER. PLUSHÖJD ANGES I METER

SCHEMATISK REDOVISNING AV BRANDCELLSGRÄNSER. BRANDRITNINGAR GÄLLER.

BRANDCELLSGRÄNS EI 30

+xx,xxx
x PLAN xx
HÖJDER AVSER FG

FÖRESKRIFTER

HÄNVISNINGAR

SKALA 1:100
0 1 2 5 10
METER

BET	ÄNDRINGEN AVSER	DATUM	SIGN

HANDLING
BYGGLOVSHANDLING

DATUM 2025-02-28
ÄNDRING

PROJEKT
KÄRRSVIK ÅVC
ÖCKERÖ 1:13, ÖCKERÖ 2:499

A	TYRÉNS	tel. 010 452 20 00
K	TYRÉNS	tel. 010 452 20 00
E	TYRÉNS	tel. 010 452 20 00
V	TOTALINSTALLATION	tel. 031 49 81 61
BR	TYRÉNS	tel. 010 452 20 00
T	TYRÉNS	tel. 010 452 20 00

ORIENTERINGSFIGUR
HUS A
HUS B
HUS C
HUS D
HUS E
SEKTION
PLAN

KONTAKTPERSON: LINA BERGHOLTZ
SKAPAD AV: DAVID KRONANDER
GODKÄND AV: LINA BERGHOLTZ
UPPDRAGSNUMMER: 338660

ÖCKERÖ KOMMUN
MILJÖ- OCH SAMHÄLLSBYGGNADSFÖRVALTNING

RITNINGSKATEGORI: 40-2 SEKTIONER
INNEHÅLL: HUS A, SEKTION
FORMAT: A1
SKALA: 1 : 100
FÖRV.HANDLÄGGARE: -
FÖRV.DIARIENR: -
NUMMER: A-40-2-A01
BET:

2025-02-28 094023 C:\Users\LINBER\OneDrive - Tyrens Group\Dokument\A-40-V-000_Kärrsvik ÅVC-RVT24_lina.bergholtzWKMB4.rvt

Dnr L 2026-000101 – Ankom 2026-04-21Dnr L 2025-000062 – Ankom 2025-03-10