Beslut från nämnd – KS – 2025-08-26 –

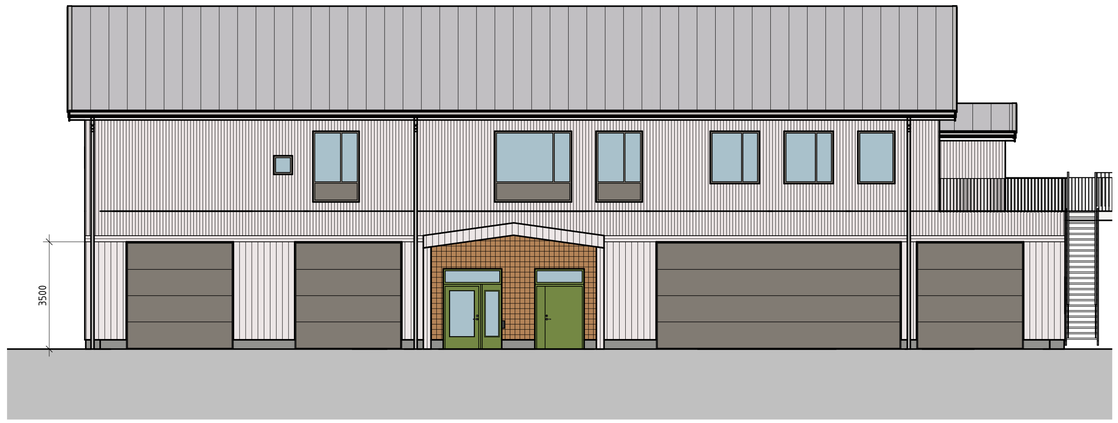

HUS A, FASAD MOT NORR

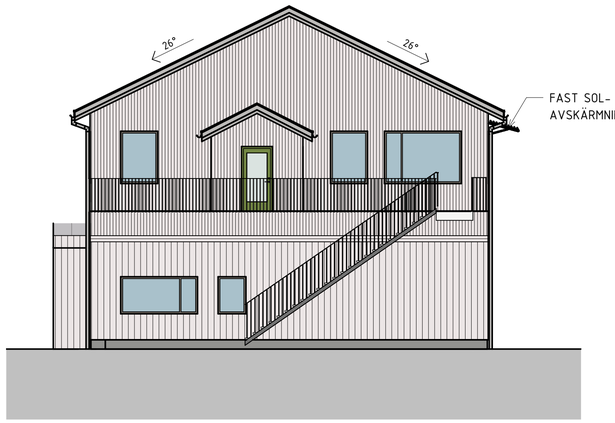

HUS A, FASAD MOT VÄSTER

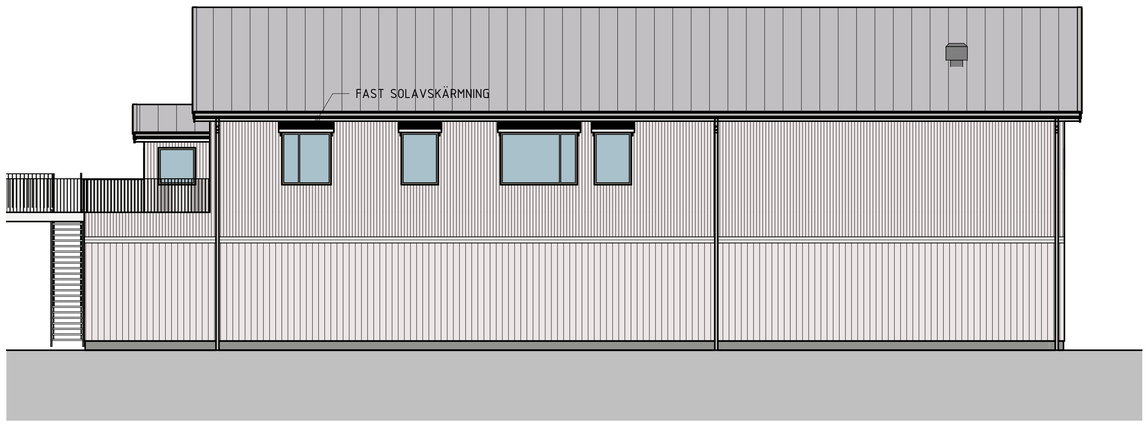

HUS A, FASAD MOT SÖDER

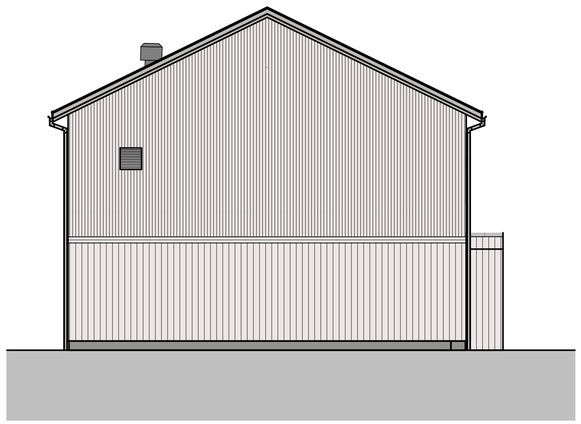

HUS A, FASAD MOT ÖSTER

SKALA 1:100

0 1 2 5 10

METER

FÖRKLARINGAR

MÅTT ANGES I MILLIMETER. PLUSHÖJD ANGES I METER

G GALLER I FASAD

Ö ÖPPNINGSBART FÖNSTER

FÖRESKRIFTER

TAKTÄCKNING HUS A, C OCH E:
DUBBELFALSAD BANDTÄCKT PLÅT
KULÖR: RAL 9006 SILVER METALLIC

TAKTÄCKNING HUS B OCH D:
TÄTSKIKTSMATTA UNDER SOLCELLER
SEDUM PÅ ÖVRIG TAKYTA

TAKKOMPLETTERINGAR OCH TAKSÄKERHET
KULÖR: SILVERGRÅ

TAKAVVATTNING
KULÖR: RAL 9006 SILVER METALLIC

FASAD: SPONTAD TRÄPANEL MED LÄKT
KULÖR: AUSON, TJÄRVITRIOL NCS S 6502-Y
FASAD VID HUVUDENTRÉ KLÄS MED CEDERTRÄSPÅN

SOCKEL: BETONG

ENTREDÖRRAR
KULÖR: RAL 6003 OLIVE GREEN

PORTAR
KULÖR: RAL 7048 PEARL MOUSE GREY

ÖPPNINGSKOMPLETTERINGAR
KULÖR: RAL 7048 PEARL MOUSE GREY

UTVÄNDIGA TRAPPOR & RÄCKEN
KULÖR: VARMFÖRZINKAD GRÅ

TAKSÄKERHET OCH SOLCELLER UTFÖRS ENL. BBR29

HÄNVISNINGAR

SE BILAGA KULÖRPROGRAM

BET	ÄNDRINGEN AVSER	DATUM	SIGN

HANDLING

BYGGLOVSHANDLING

DATUM 2025-02-28

ÄNDRING

PROJEKT

KÄRRSVIK ÅVC

ÖCKERÖ 1:13, ÖCKERÖ 2:499

X	A	TYRÉNS	tel. 010 452 20 00
	K	TYRÉNS	tel. 010 452 20 00
	E	TYRÉNS	tel. 010 452 20 00
	V	TOTALINSTALLATION	tel. 031 49 81 61
	BR	TYRÉNS	tel. 010 452 20 00
	T	TYRÉNS	tel. 010 452 20 00

ORIENTERINGSFIGUR

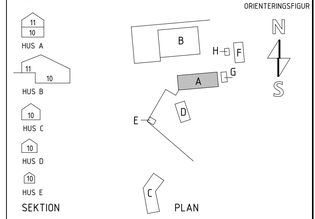

KONTAKTPERSON	SKAPAD AV
LINA BERGHOLTZ	DAVID KRONANDER
GODKÄND AV	UPPDRAGSNUMMER
LINA BERGHOLTZ	338660

ÖCKERÖ KOMMUN
MILJÖ- OCH SAMHÄLLSBYGGNADSFÖRVALTNING

RITNINGSKATEGORI: 40-3 FASADER

INNEHÅLL: HUS A, FASADER

FORMAT: A1

SKALA: 1 : 100

FÖRV.HANDLÄGGARE	FÖRV.DIARIENR
-	-

NUMMER: A-40-3-A01

BET

2025-02-28 09:02:28 C:\Users\LINBER\OneDrive - Tyrens Group\Dokument\A-40-V-000_Kärrsvik ÅVC-RVIT24_lina.bergholtzVKMB4.rvt

Dnr L 2026-000101 – Ankom 2026-04-21 Dnr L 2025-000062 – Ankom 2025-03-10