196691

NORRTÄLJE KOMMUN
Byggnadsnämnden
27 NOV 1975 (02)
Diarienr 75/3707
Diarieplanbeteckning 086.334

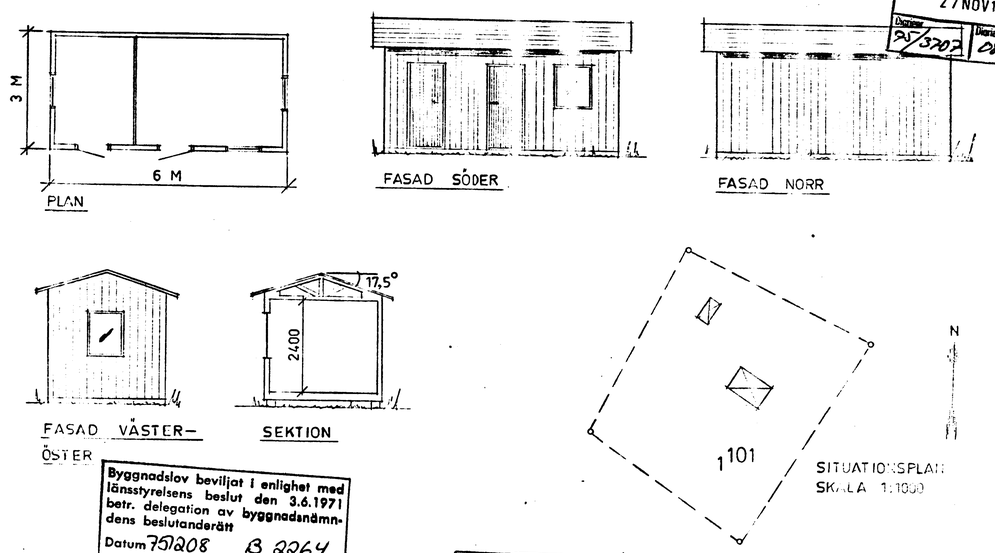

Byggnadslov beviljat i enlighet med länsstyrelsens beslut den 3.6.1971 betr. delegation av byggnadsnämndens beslutanderätt
Datum 751208 B 2264
NORRTÄLJE BYGGNADSNÄMND
Bengt Strandberg
Sekreterare

Granskad och godkänd 751208
Rune Sagrén
Rune Sagrén
Bitr. stadsarkitekt

SIMPNÄS 1:101 NORRTÄLJE KOMMUN
~~FRITIDSHUS~~ VÄTHUS BYGGNAD SKALA 1:100
BIRGER ERIKSÉN 1975 11 21
SIMPNÄS
[illegible] BJÖRKÖ TEL 0176-[illegible]

FÖRMINSKNINGSGRAD