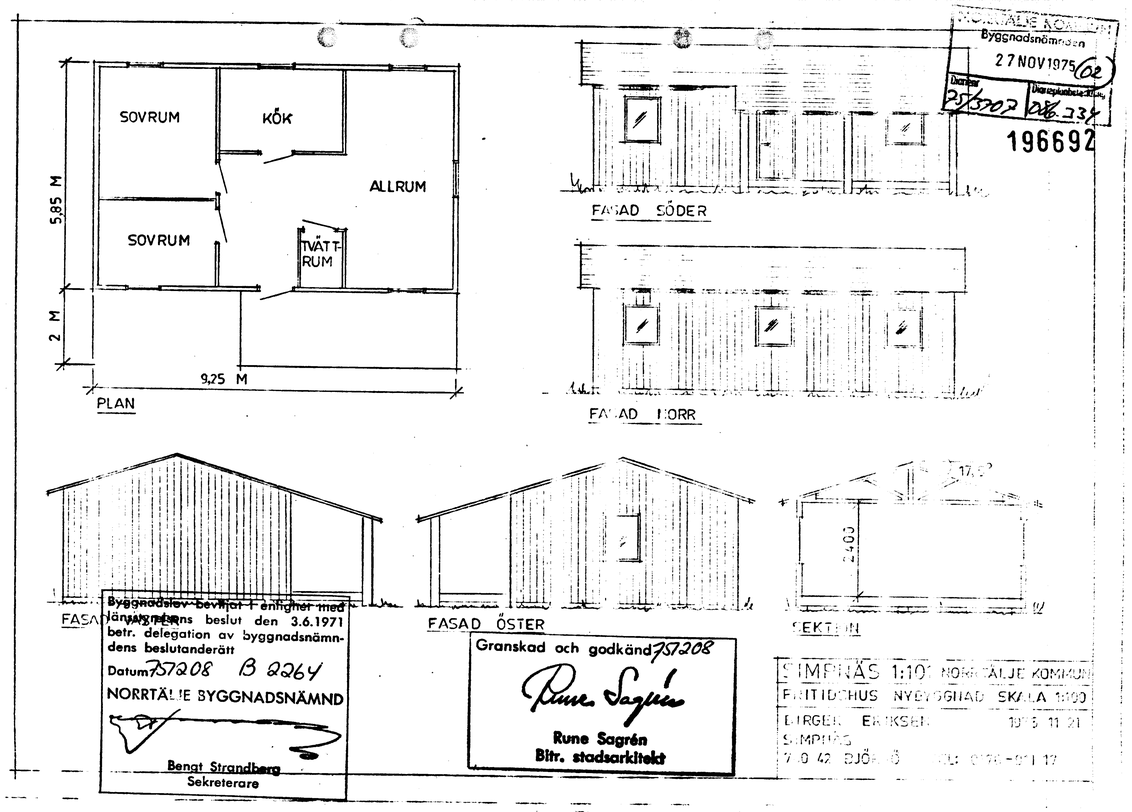


NORRTÄLJE KOMMUN
Byggnadsnämnden
27 NOV 1975
Diarienr 25/3007
Diarieplanbeteckning 08.334
196692

Byggnadslov beviljat i enlighet med länsstyrelsens beslut den 3.6.1971 betr. delegation av byggnadsnämndens beslutanderätt
Datum 751208 B 2264
NORRTÄLJE BYGGNADSNÄMND
Bengt Strandberg
Sekreterare

Granskad och godkänd 751208
Rune Sagrén
Rune Sagrén
Bitr. stadsarkitekt

SIMPNÄS 1:10
FRITIDSHUS NYBYGGNAD SKALA 1:100
BIRGER ERIKSEN
SIMPNÄS
760 42 RIMBO

NORRTÄLJE KOMMUN
1975 11 21

FÖRFRÅGNINGSGRAD