

328790


NORRTÄLJE KOMMUN
Byggnadsnämnden
27 NOV 1975
Diarienr 75/3707 Handläggare 286.33
196692

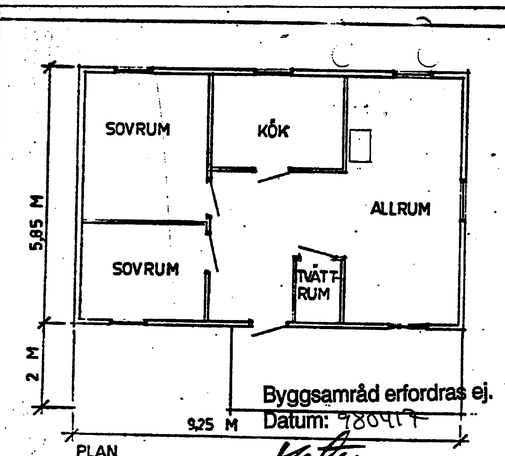


PLAN

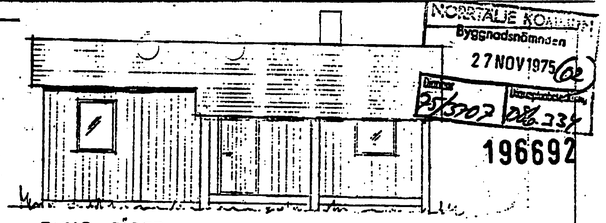


FASAD SÖDER

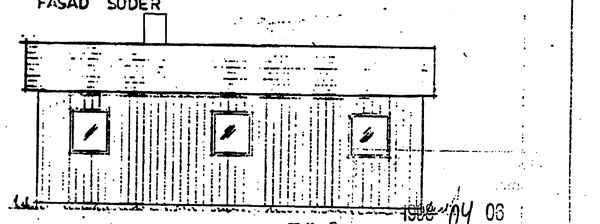


FASAD NORR

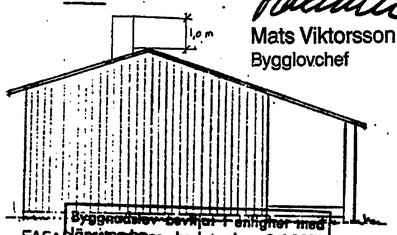

FASAD

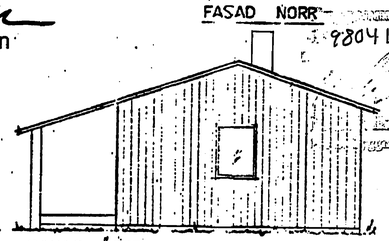

FASAD ÖSTER

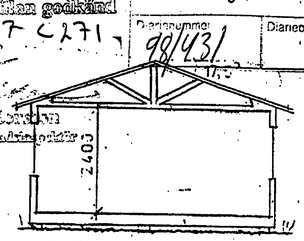

SEKTION

Byggsamråd erfordras ej.
Datum: 980417

Mats Viktorsson
Bygglovchef

Byggnadslov beviljat i enlighet med länsstyrelsens beslut den 3.6.1971 betr. delegation av byggnadsnämndens beslutanderätt
Datum 75 12 08 B 2264
NORRTÄLJE BYGGNADSNÄMND
Bengt Strandberg

Granskad och godkänd 75 12 08
Rune Sagrén
Rune Sagrén
Bitr. stadsarkitekt

980417 C 271

1980-04-08

Diarienummer 98/431 Diarieplan

SIMPNÄS 1:101 NORRTÄLJE KOMMUN
FRITIDSHUS NYBYGGNAD SKALA 1:100
BIRGER ERIKSÉN 1978 11 21
SIMPNÄS
760 42 BJÖRKÖ TEL: 0176-971 17

328157 ARKIVA 000306