233596

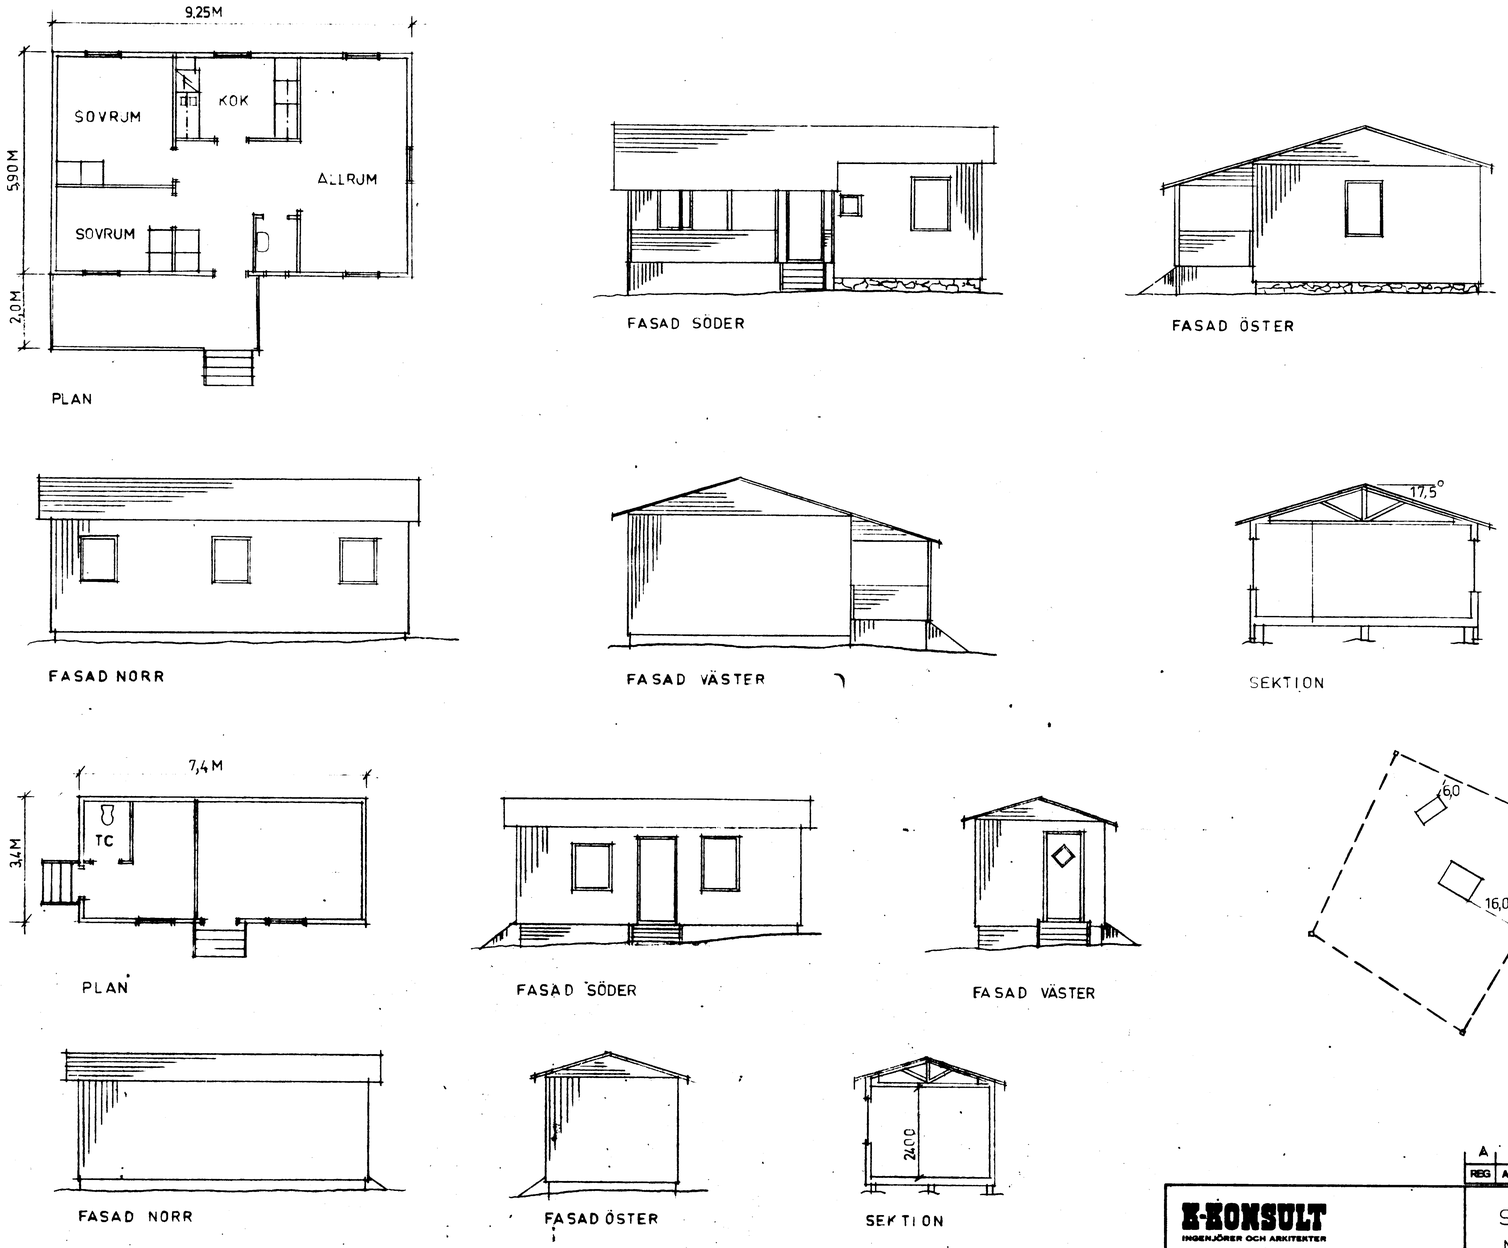

NORRTÄLJE KOMMUN
Byggnadsnämnden
8 JAN 1979 02
3049

Byggnadslov beviljat i enlighet med länsstyrelsens beslut den ... betr. delegation av byggnadsnämnden ...
Datum 800311 B 354
NORRTÄLJE BYGGNADSNÄMND
Bengt Strandberg
Sekreterare

Granskad och godkänd
800311
Göran Olsson
Bitr stadsarkitekt

REG	ANT	REGISTRERINGEN AVSER	SIGN	DATUM
A		GÄSTSTUGA TC		790104

K-KONSULT
INGENJÖRER OCH ARKITEKTER

RITAD KONSTRUERAD AV: RAGNAR WEDIN
GRANSKAD AV:
ARBETSNUMMER:
08 / 7440000

SIMPNÄS 1:101
NORRTÄLJE KOMMUN
FRITIDSHUS MED GÄSTSTUGA
NYBYGGNAD

SKALA 1:100

KOD TYP POS | RITNINGSNUMMER | REG

Pen-Tex riftfin, av Statens Provningsanstalt godkänt riftunderlag
Sesamprint Aktiebolag, Malmö.
KK 700 221 (73.01) A2-594×420 mm

233070 800917