



SKALA 1:100

NYBYGGNAD Å ORMESTORP 1:36
SÖDERKÖPINGS KOMMUN


RITAD DEN 16/2
1988 AV
KENT MÖLLER

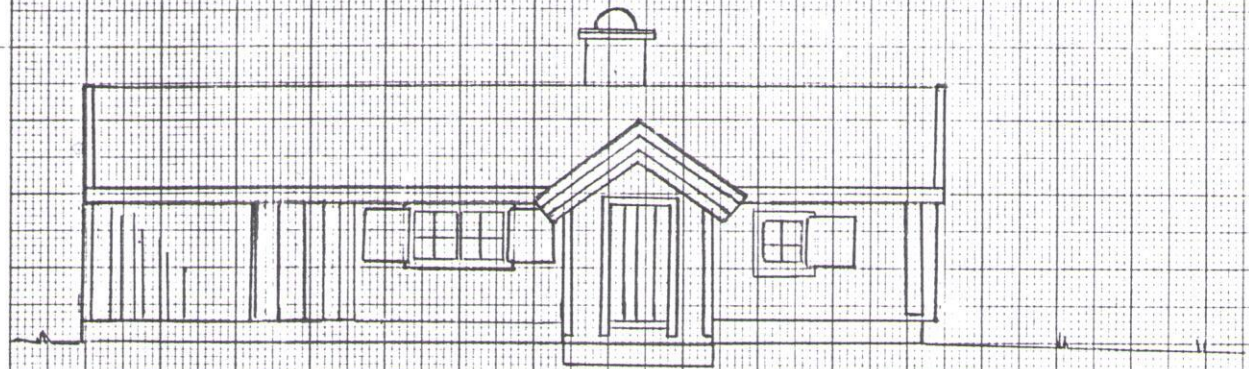

FASAD MOT SYD

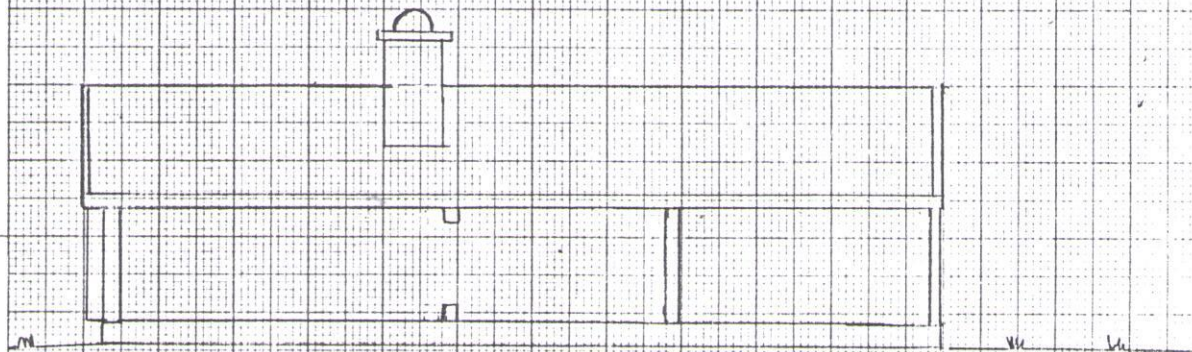

FASAD MOT NORR

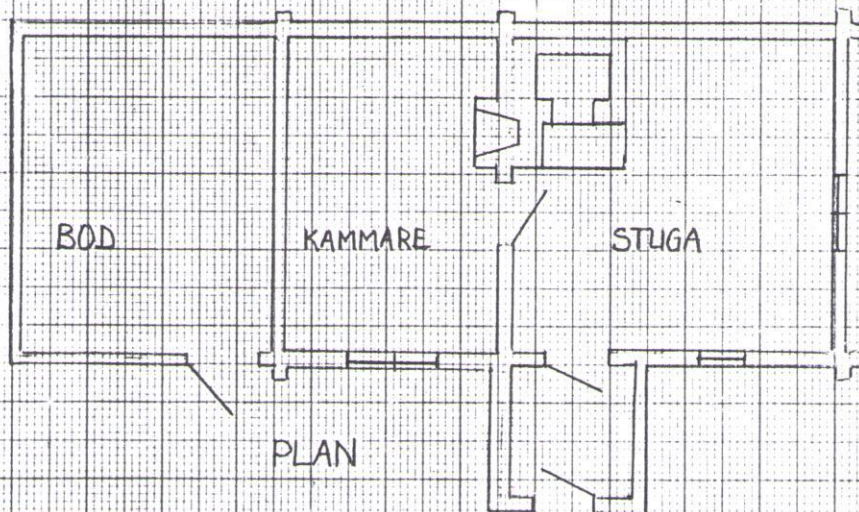

10dm 0

5

10 meter