


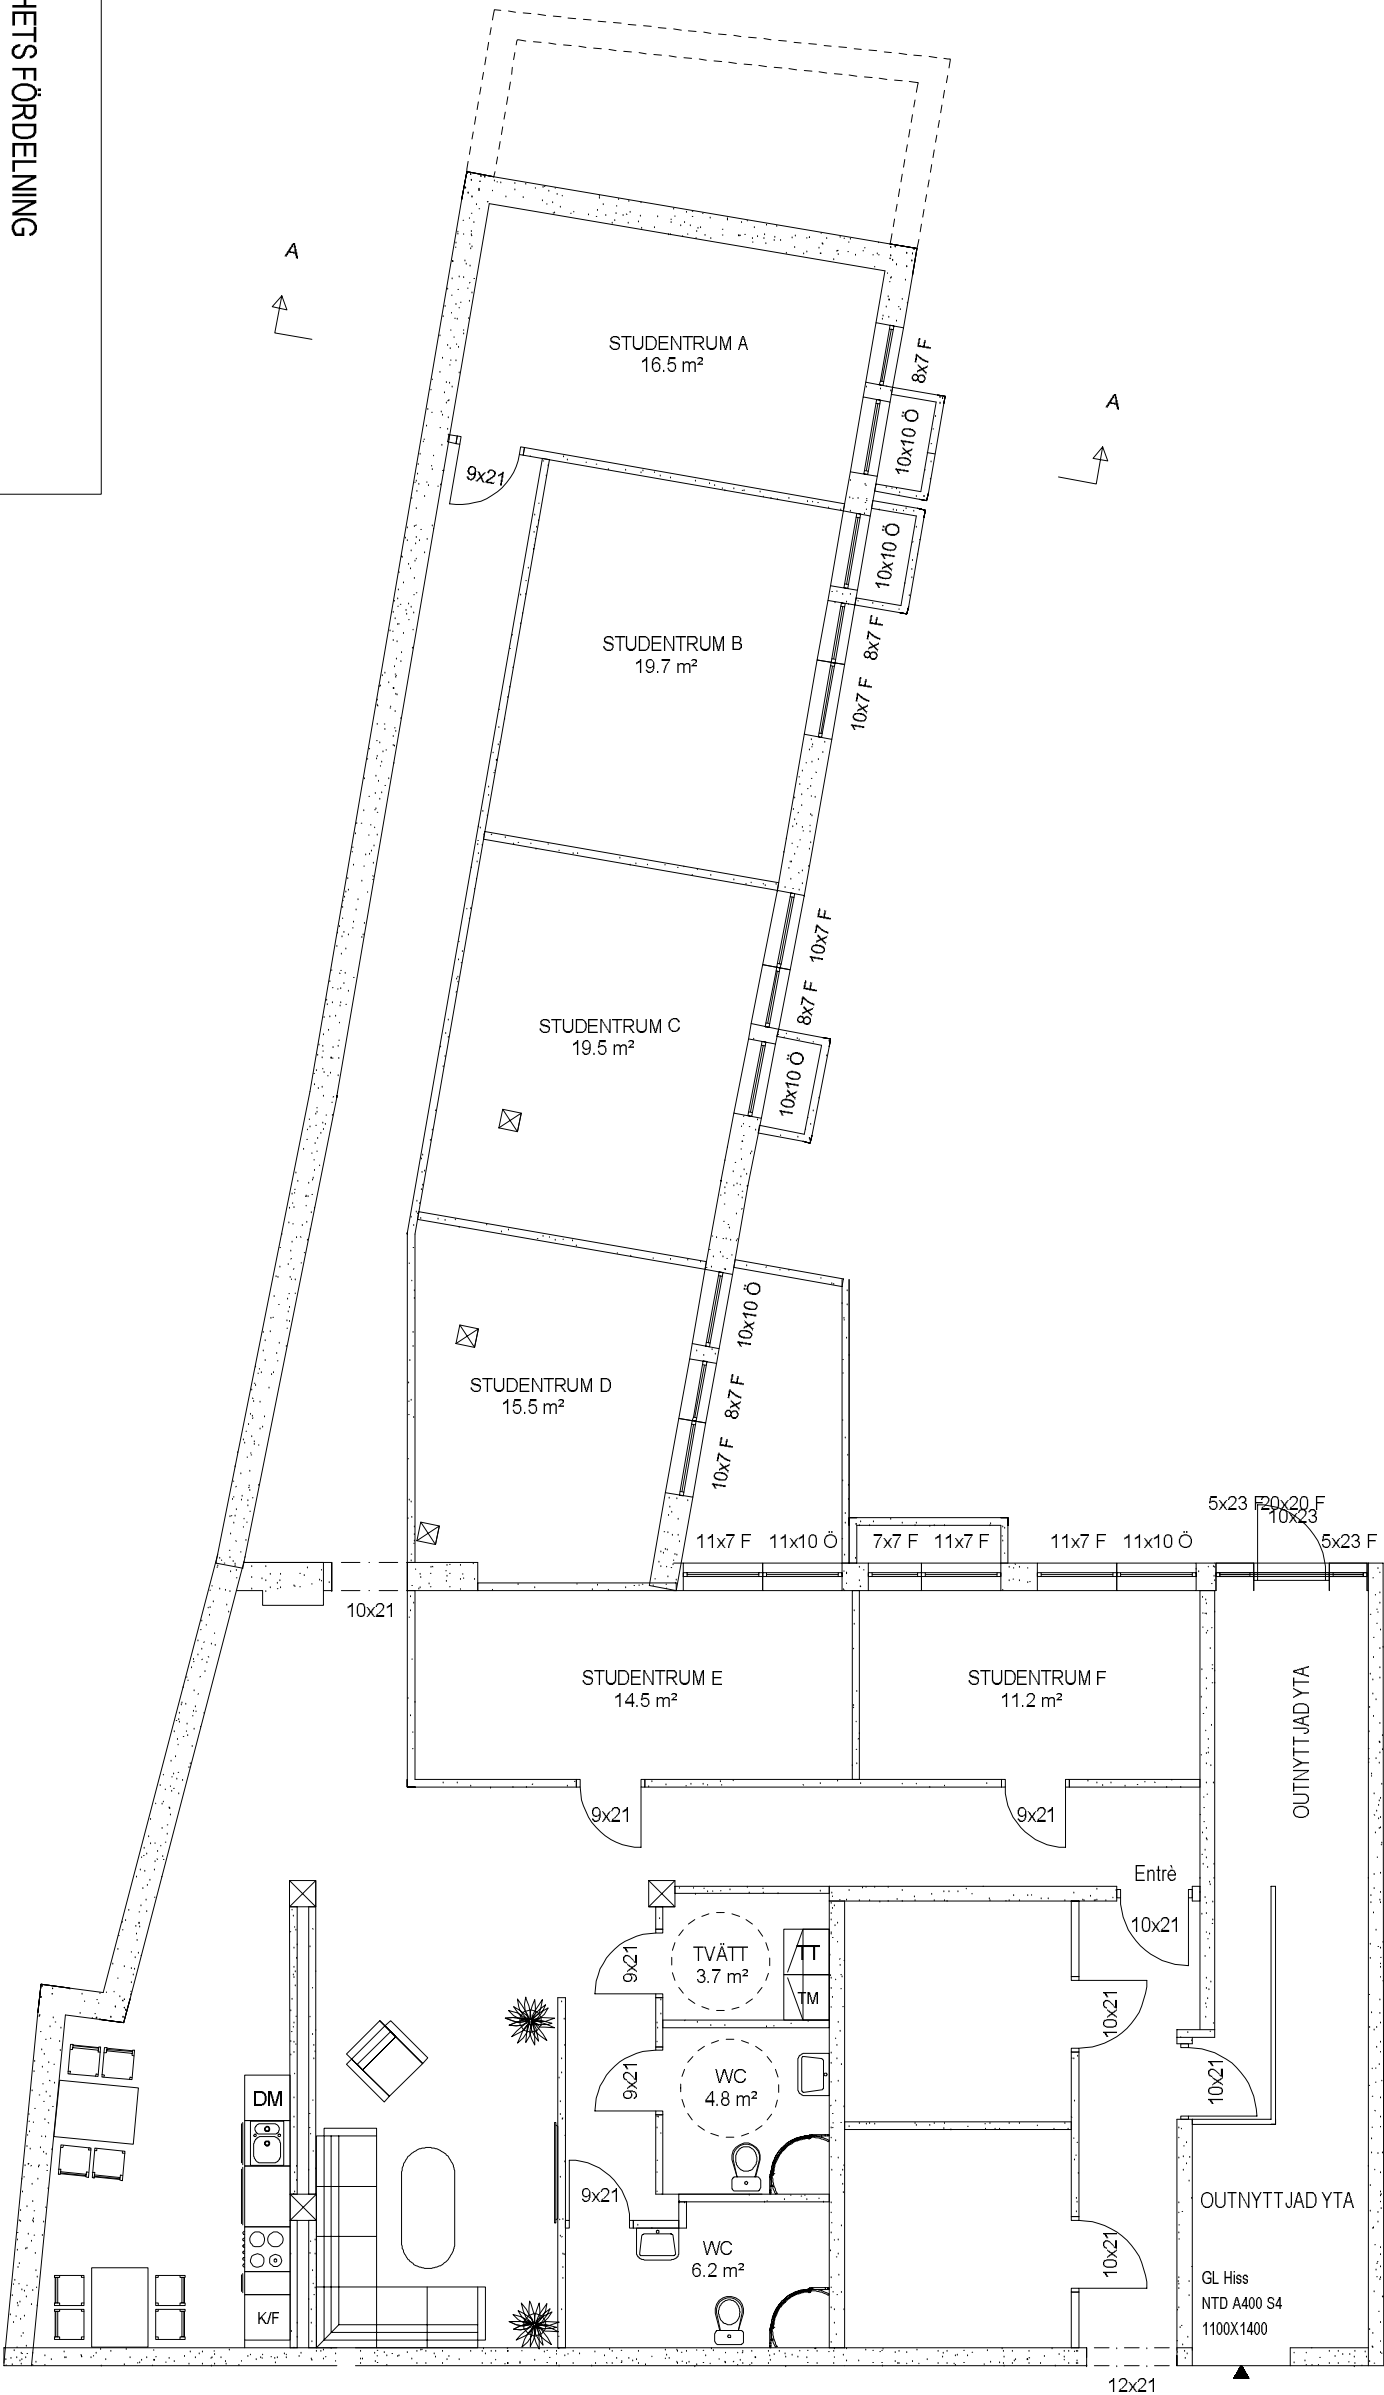

LÄGENHETS FÖRDELNING

STUDENTRUM A: 16.5M2

STUDENTRUM B: 19.7M2

STUDENTRUM C: 19.5M2

STUDENTRUM D: 15.5M2

STUDENTRUM E: 14.5M2

STUDENTRUM F: 11.2M2

antracitgruppen

BRF. CENTRALTRYCKERIET

KV. ERIK 30

YSTAD KOMMUN

MÄKLARHANDLING

STUDENT LÄGENHETER

UPPDRAG NR/RITN. NR

projekt ystad

Anders

HANDLÄGGARE

NUMMER

A:008

BET

| BET | ANT | ÄNDRINGEN AVSER | DATUM | SIGN |
|-----|-----|-----------------|-------|------|
|-----|-----|-----------------|-------|------|

DATUM

2017-05-22

ANSVARIG

SKALA

1:100