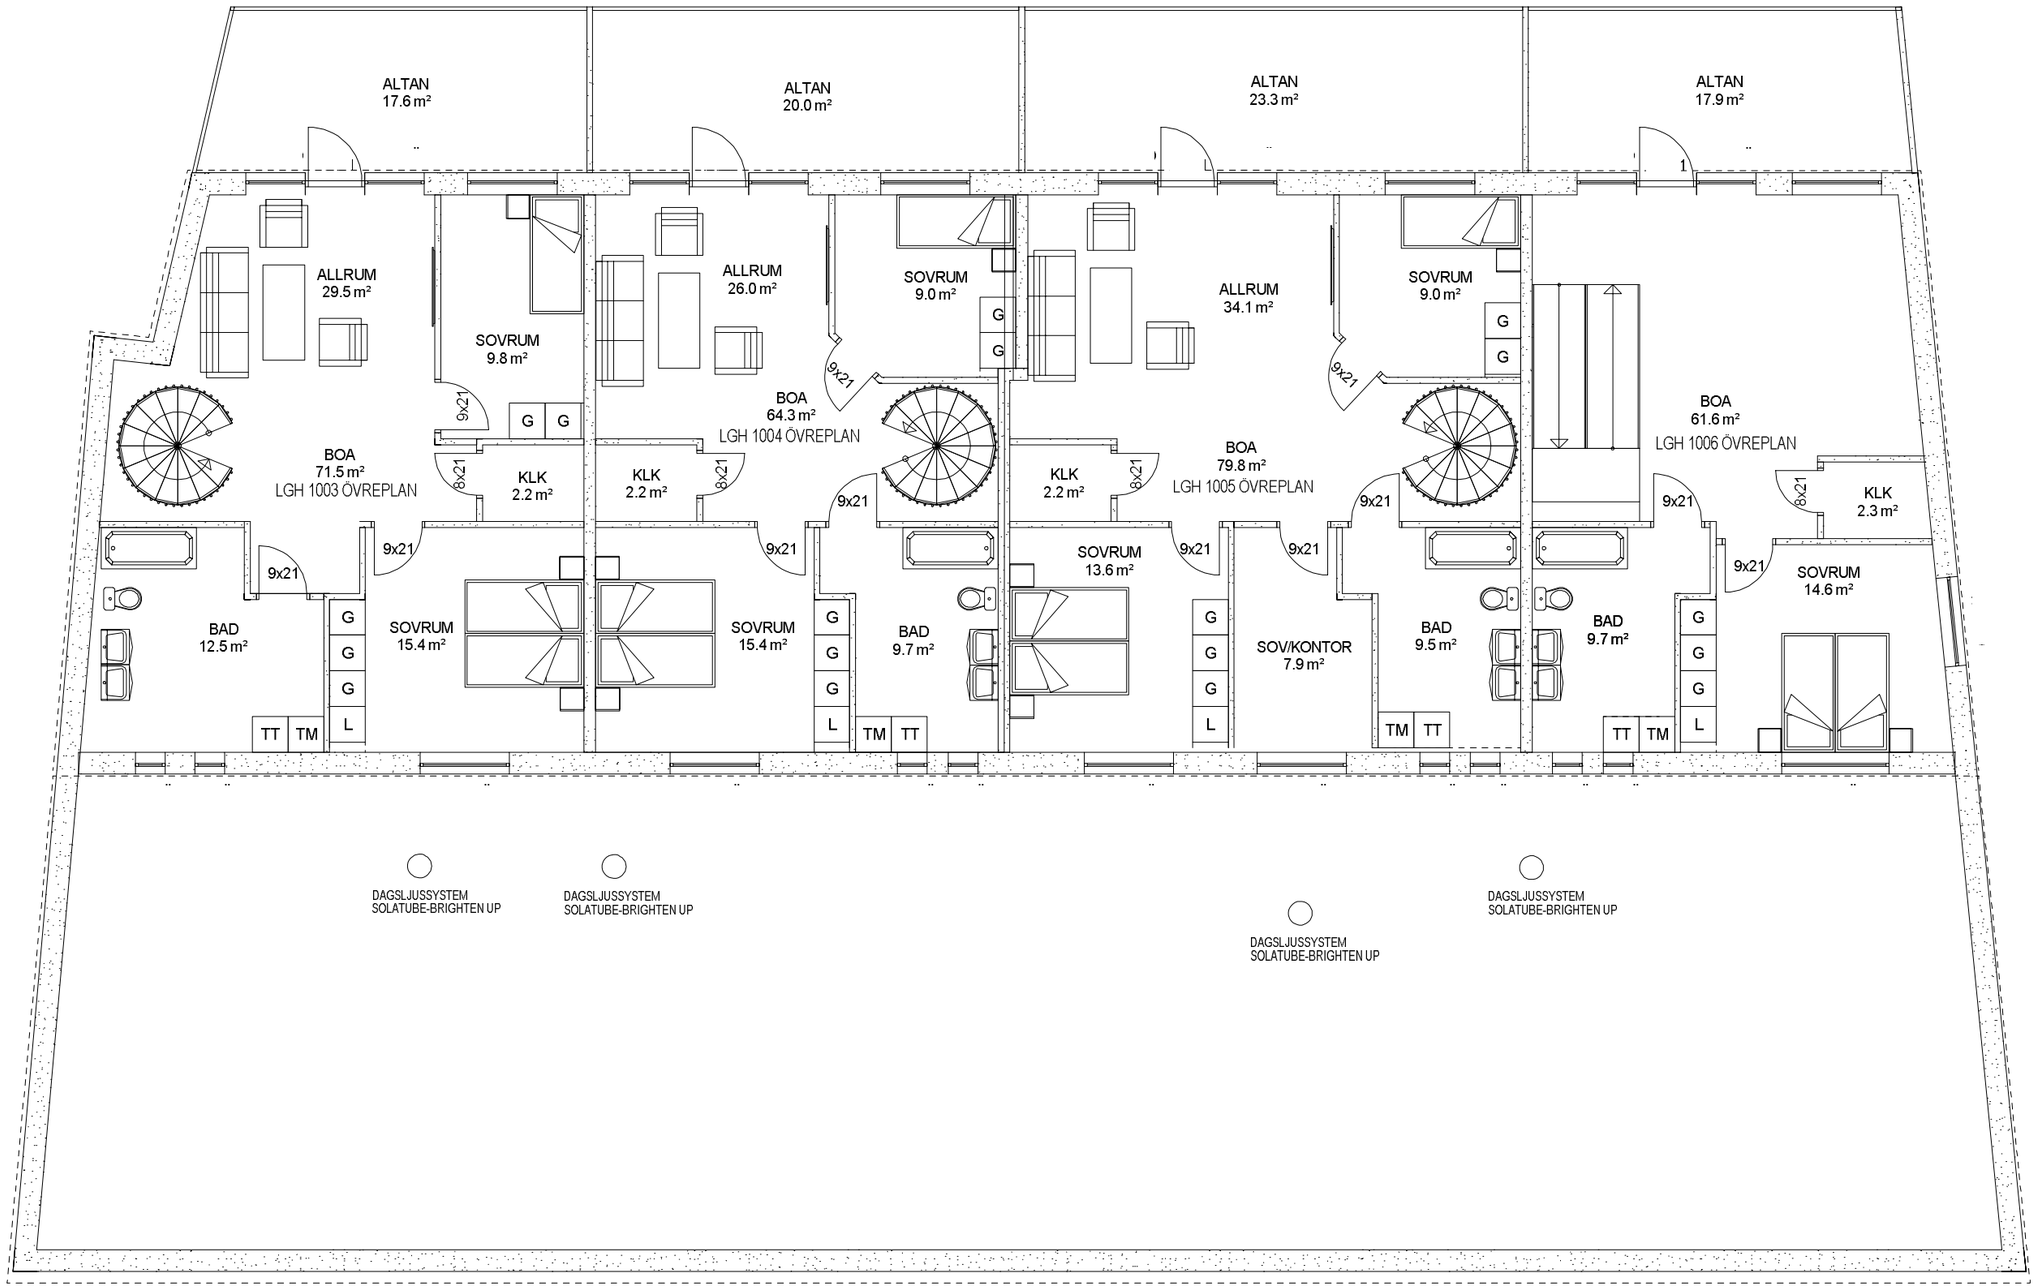


antracitgruppen

BET	ANT	ÄNDRINGEN AVSER	DATUM	SIGN

BRF. CENTRALTRYCKERIET
KV. ERIK 30
YSTAD KOMMUN

MÄKLARHANDLING

ÖVREPLAN

UPPDRAG NR/RITN. NR	RIT/KONSTR AV	HANDLÄGGARE
projekt ystad	Ander	

DATUM: 2017-05-22
ANSVARIG:
SKALA: 1:100
NUMMER: A:002 BET