


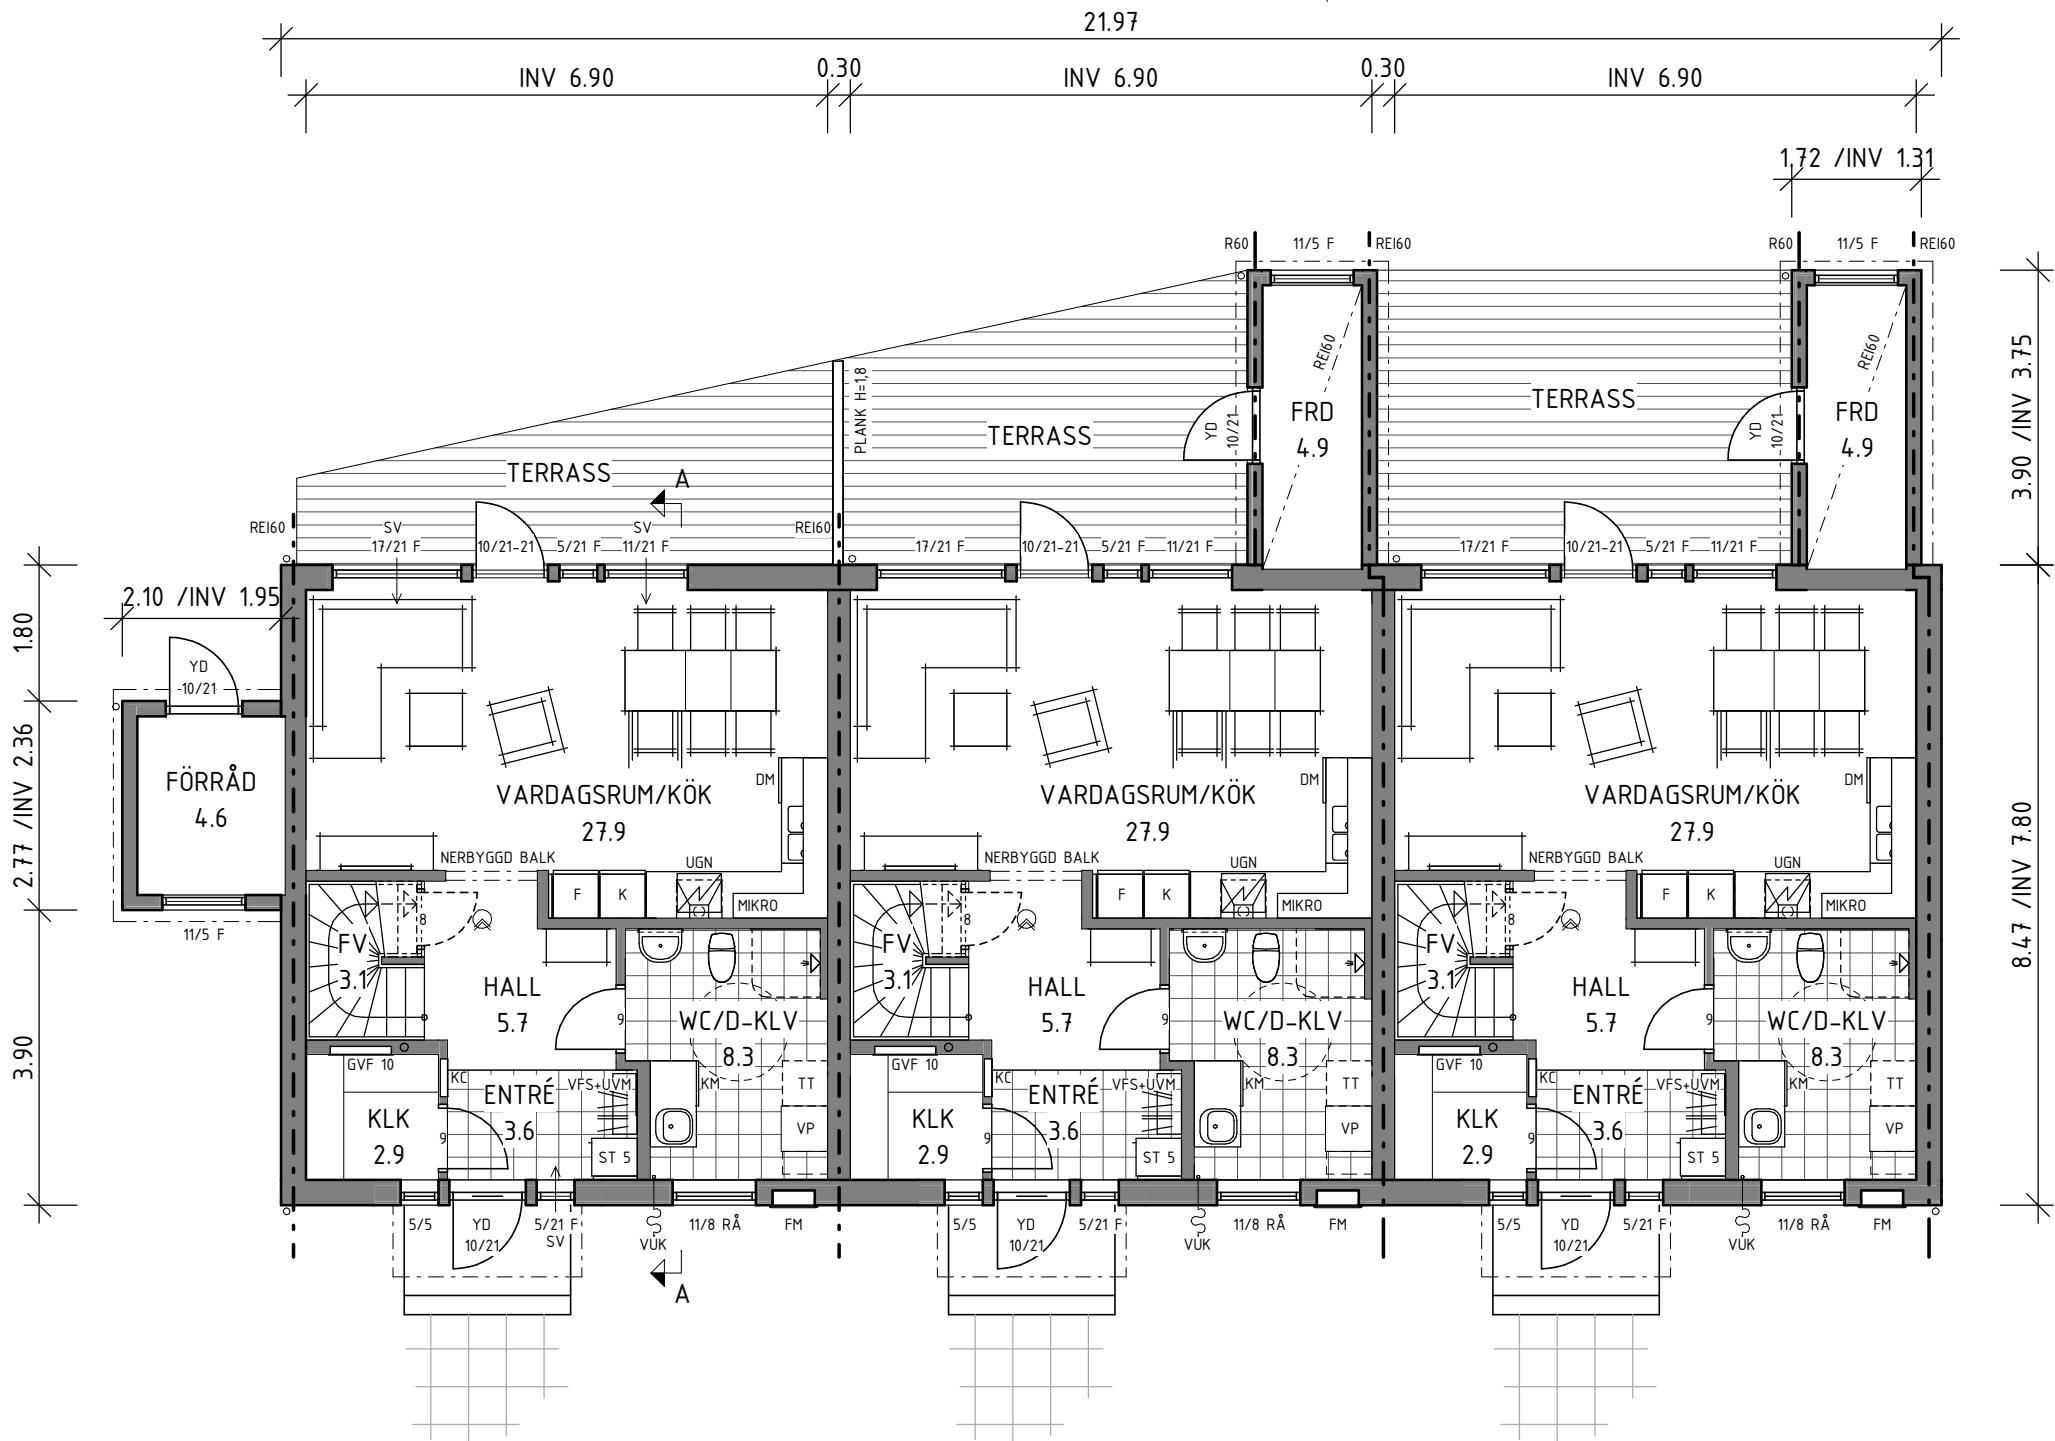

PLAN 1	
BOAREA /LGH	53.8 m ²
BYGGNADSAREA TOT (EXKL FÖRRÅD)	186.0 m ²
BIAREA FRD MITT o HÖ	5.3 m ²
BIAREA FRD VÄ	5.3 m ²
BYGGNADSAREA FRD MITT o HÖ	6.7 m ²
BYGGNADSAREA FRD VÄ	5.8 m ²

FÖRKLARINGSTEXT

SYMBOLER OCH FÖRKORTNINGAR

— — —	FÖRBEREDD FÖR REDOVISAD INREDNING	GVF =	GOLVVÄRMEFÖRDELARE
○	AVLOPPSSTAM	HS =	HÖGSKÅP
⊗	BRANDVARNARE	HT =	HANDUKSTORK
▤	KLINKER	KC =	KOMBICENTRAL
-B0.9 =	BRÖSTNINGSHÖJD	KM =	KOMBIMASKIN
CD =	CENTRALDAMMSUGARE	LK-K =	LK-KOPPLINGSSKÅP
DM =	DISKMASKIN	RÅ =	RÅGLAS
F =	FASTA FÖNSTER, ÖVRIGA ÖPPNINGSBARA	SG =	SKJUTDÖRR FÖR GARDEROB
FM =	FASADMÄTARSKÅP	SKD =	SKJUTDÖRR
FSH =	FÖRESLAGEN SOCKELHÖJD	ST =	STÄDSKÅP
FV =	FÖRVARING	SV =	SPALTVENTIL
G =	GARDEROB	TF =	TAKFÖNSTER
		TG =	TOMTGRÄNS

TM =	TVÄTTMASKIN
TS =	TORKSKÅP
TT =	TORKTUMLARE
U/M =	UGN/MICRO
UVM =	UNDERVATTENMÄTARE
VM =	VATTENMÄTARE
VFS =	VATTENFÖRDELARSKÅP
VP =	VÄRMEPUMP
VUK =	VATTENUTKASTARE
ÖK =	ÖPPNINGSKARM
ÖS =	ÖPPEN SPIS

ÖK FÖNSTER ÄR 2,10 OM INGET ANNAT ANGES PÅ RITNING


BETRÄFFANDE OMFATTNING SE
GÄLLANDE LEVERANSDEKLARATION.

ENKLARE KONSTRUKTIONSFÖRÄNDRINGAR KAN
FÖREKOMMA EFTER PROJEKTERING.

EV. LEDNINGSSCHAKT OCH TRUMMOR FÖR
VENTILATION OCH AVLOPP ÄR EJ REDOVISADE.
FÖRLÄGGNING FRAMGÅR AV INSTALLATIONSRTNING.

REV	DATUM	ÄNDRINGEN AVSER	SIGN
HANDLING			
BYGGLOVSHANDLING			
PROJEKTNAMN			
BRF ULLA LYCKAS VÄG 1			
PROJEKTFÖRSTÄ		TELEFON	
MÄRTEN DAHLQVIST		0383-20846	
SIGN	SYSTEM	HUSMODELL	
LH	Pi 240	HUS 1 (LGH 1-3)	
DATUM	PROJEKTNR	OBJEKTNR	AVTALSNR
2017-02-24	P64118	0116654	xxxx
FASTIGHET			
STRETERED 1:1			
MÖLNDALS KOMMUN			
MAC FREEZE			
RITNING			
PLAN 1			
SKALA	RITNINGSNUMMER		
1 : 100	A-40.1-0111		

Dessa ritningar tillhör Trivselhus AB och är skyddade enligt upphovsrättslagen (URL).
De får inte kopieras, spridas eller i övrigt ändras utan upphovsmannens medgivande.

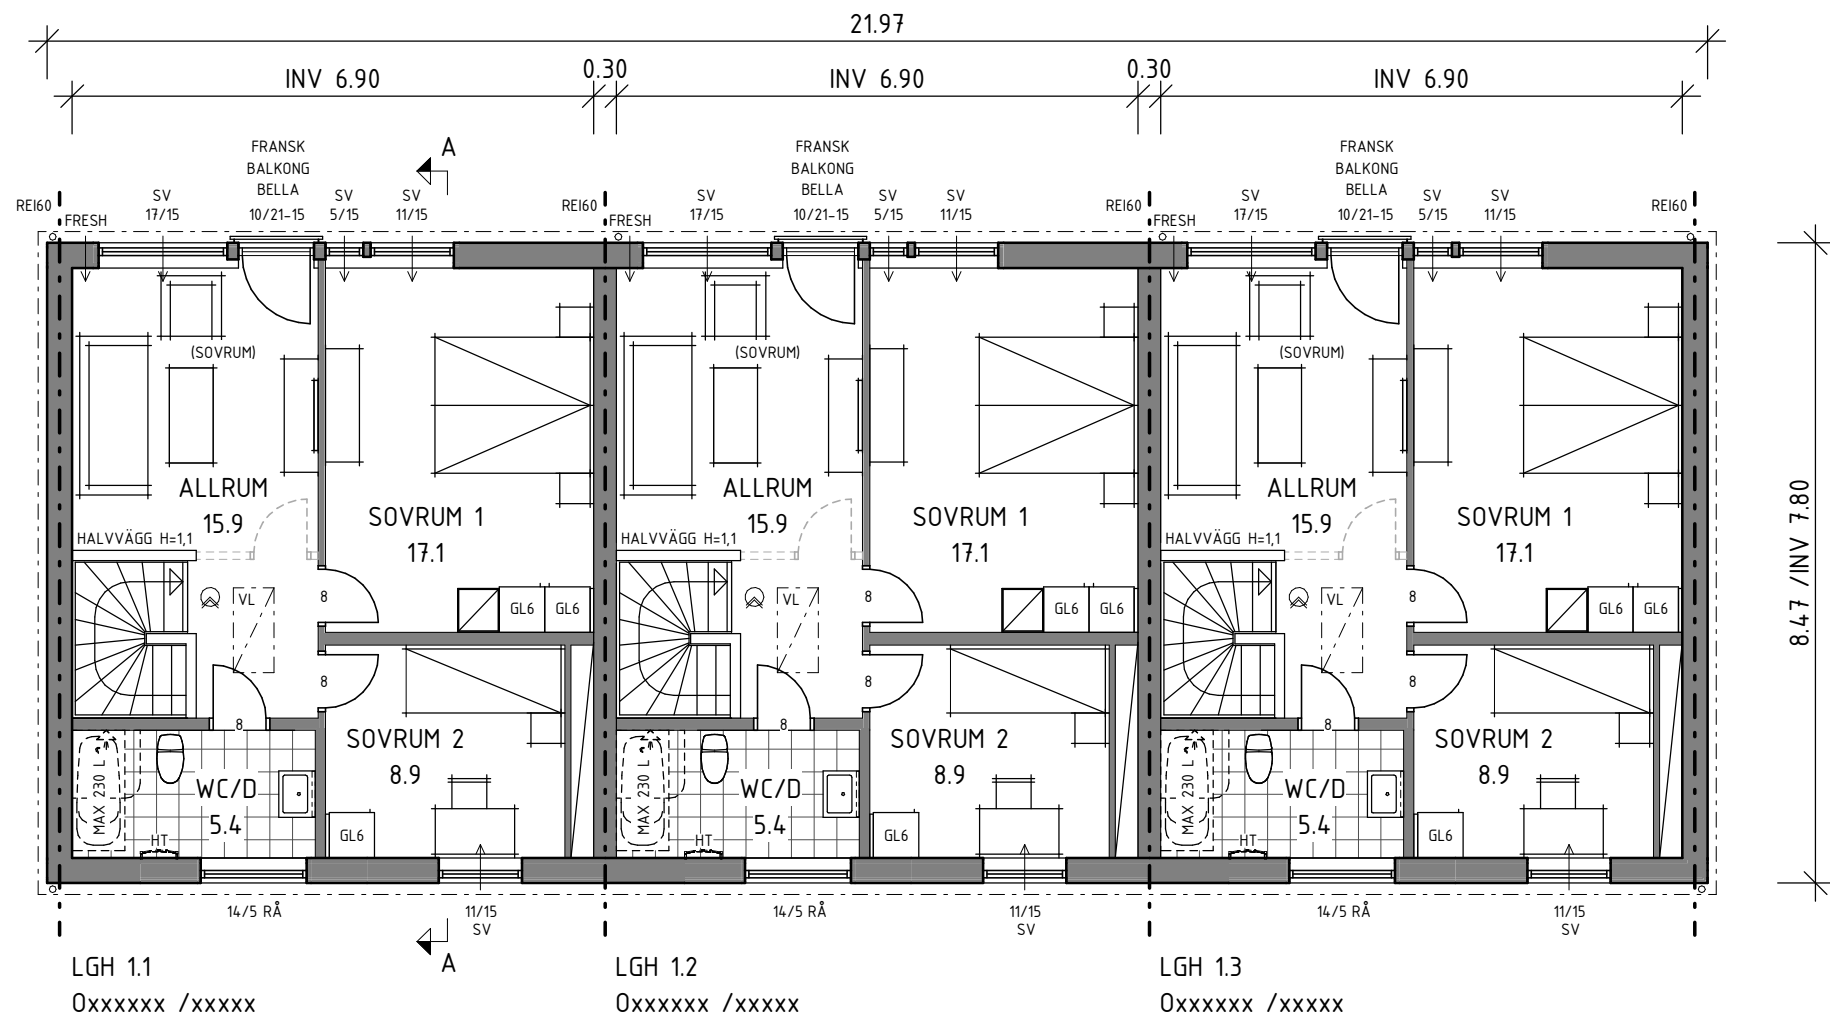

PLAN 2


BOAREA /LGH 53.8 m²
ÖPPN I BJÄLKLAG /LGH 3.2 m²




A3 420 x 297mm

REV	DATUM	ÄNDRINGEN AVSER	SIGN
HANDLING			
BYGGLOVSHANDLING			
PROJEKTNAMN			
BRF ULLA LYCKAS VÄG 1			
 TRIVSELHUS TRIVSELHUS AB 570 10 KORSBERGA TEL 0383-208 00 TRIVSELHUS.SE			
PROJEKTLEDARE			
MÄRTEN DAHLQVIST			TELEFON 0383-20846
SIGN	SYSTEM	HUSMODELL	
LH	Pi 240	HUS 1 (LGH 1-3)	
DATUM	PROJEKTNR	OBJEKTNR	AVTALSNR
2017-02-24	P64118	0116654	xxxx
FASTIGHET			
STRETERED 1:1			
MÖLNDALS KOMMUN			
MAC FREEZE			
RITNING			
PLAN 2			
SKALA	RITNINGSNUMMER		
1 : 100	A-40.1-0121		

Dessa ritningar tillhör Trivselhus AB och är skyddade enligt upphovsrättslagen (URL).
De får inte kopieras, spridas eller i övrigt ändras utan upphovsmannens medgivande.

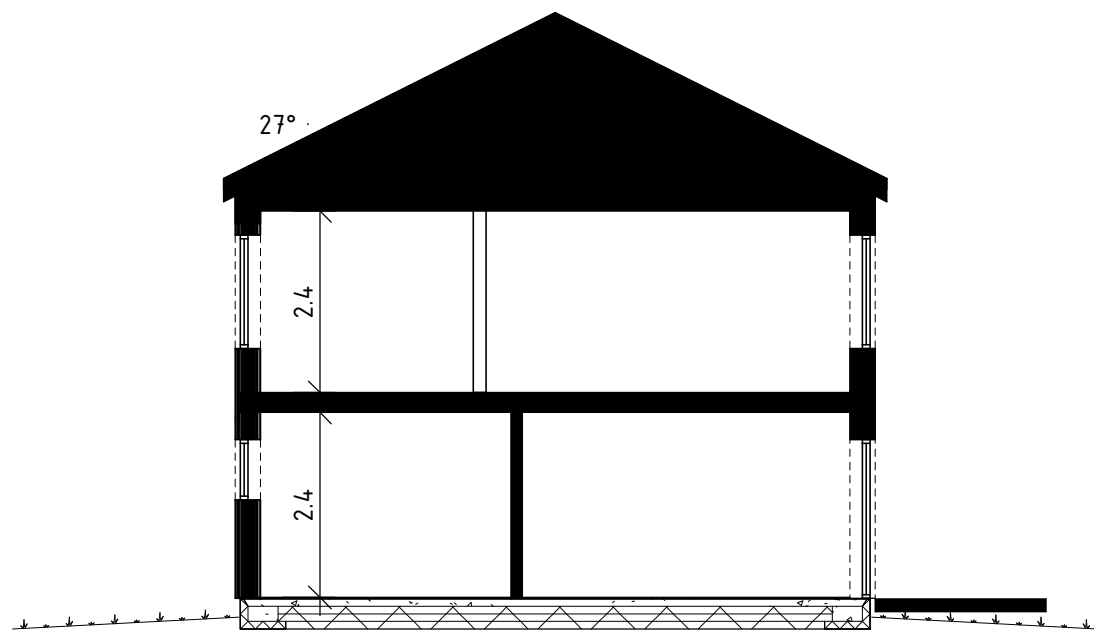

SEKTION A-A

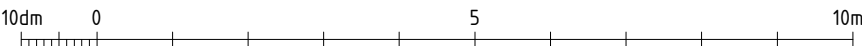


A3 420 x 297mm

REV	DATUM	ÄNDRINGEN AVSER		SIGN
HANDLING		BYGGLOVSHANDLING		
PROJEKTNAMN		BRF ULLA LYCKAS VÄG 1		
TRIVSELHUS		TRIVSELHUS AB 570 10 KORSBERGA TEL 0383-208 00 TRIVSELHUS.SE		
PROJEKTLEDARE		MÅRTEN DAHLQVIST		TELEFON 0383-20846
SIGN LH	SYSTEM Pi 240	HUSMODELL HUS 1 (LGH 1-3)		
DATUM 2017-02-24	PROJEKTNR P64118	OBJEKTNR 0116654	AVTALSNR xxxx	
FASTIGHET STRETERED 1:1 MÖLNDALS KOMMUN MAC FREEZE				
RITNING SEKTION				
SKALA 1 : 100		RITNINGSNUMMER A-40.2-0111		



FASAD MOT SYDVÄST

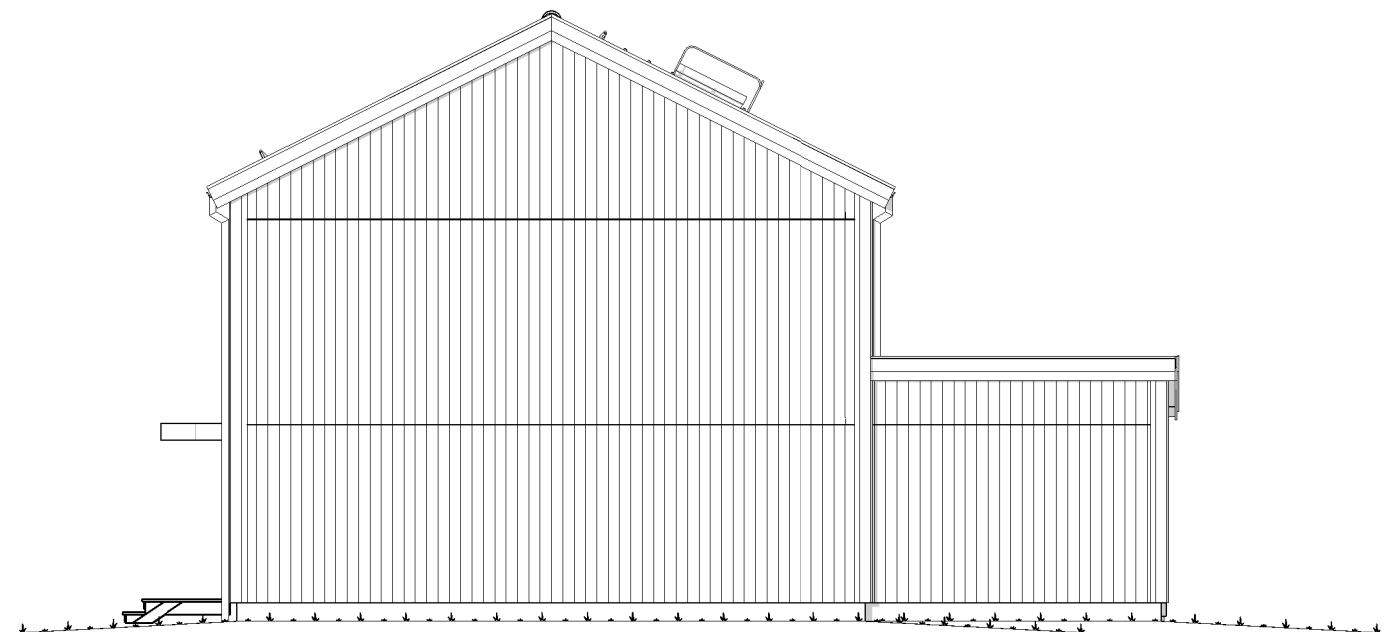


FASAD MOT SYDOST

- — — — — BLIVANDE MARK
- - - - - BEFINTLIG MARK
- . - . - . GATA




REV	DATUM	ÄNDRINGEN AVSER	SIGN
HANDLING			
BYGGLOVSHANDLING			
PROJEKTNAMN			
BRF ULLA LYCKAS VÄG 1			
		TRIVSELHUS AB 570 10 KORSBERGA TEL 0383-208 00 TRIVSELHUS.SE	
PROJEKTLEDARE		TELEFON	
MÅRTEN DAHLQVIST		0383-20846	
SIGN	SYSTEM	HUSMODELL	
LH	Pi 240	HUS 1 (LGH 1-3)	
DATUM	PROJEKTNR	OBJEKTNR	AVTALSNR
2017-02-24	P64118	0116654	xxxx
FASTIGHET			
STRETERED 1:1 MÖLNDALS KOMMUN MAC FREEZE			
RITNING			
FASAD 1			
SKALA		RITNINGSNUMMER	
1 : 100		A-40.3-0111	

Dessa ritningar tillhör Trivselhus AB och är skyddade enligt upphovsrättslagen (URL).
De får inte kopieras, spridas eller i övrigt ändras utan upphovsmannens medgivande.

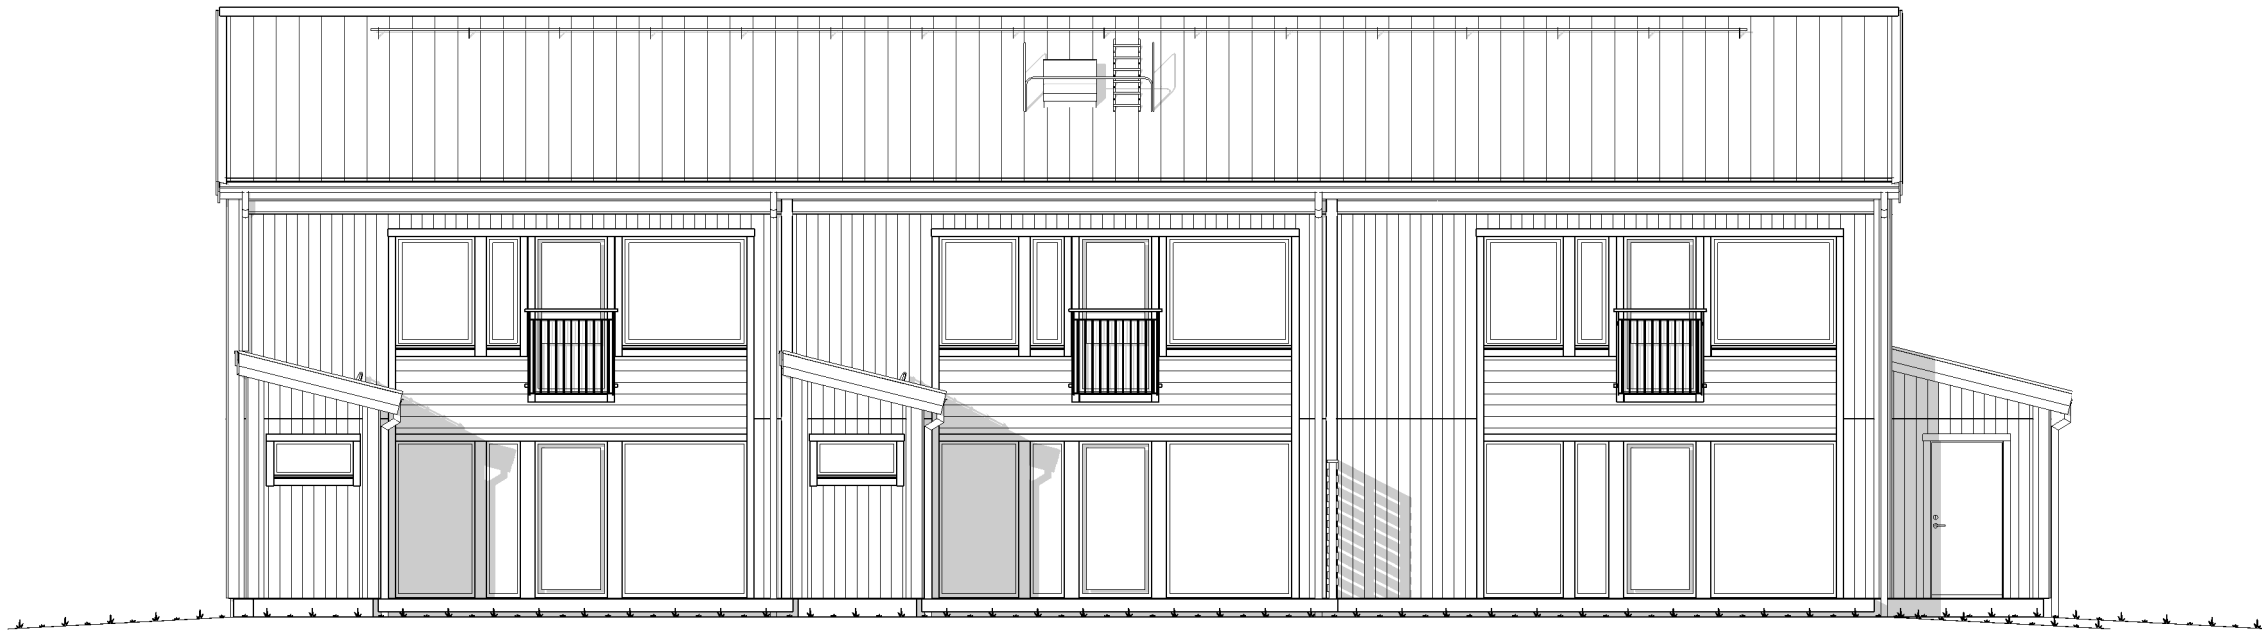

FASAD MOT NORDOST

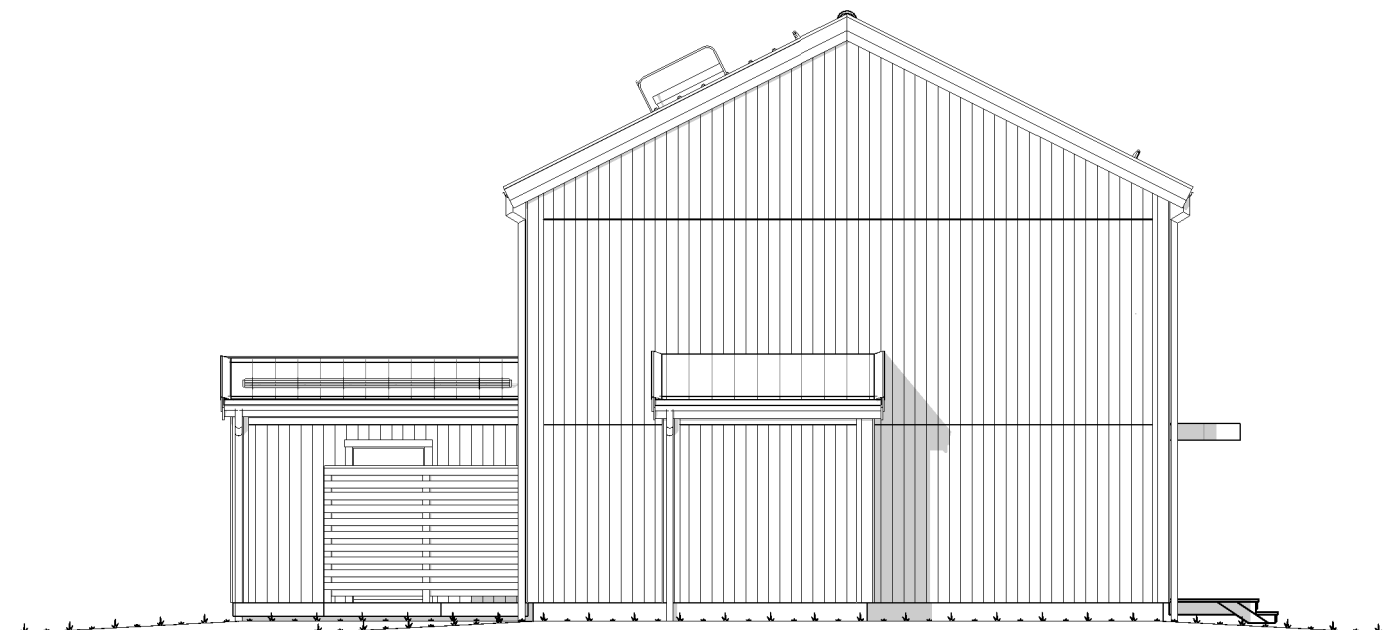

FASAD MOT NORDVÄST

— — — — — BLIVANDE MARK
- - - - - BEFINTLIG MARK
- . - . - . GATA

10dm 0 5 10m

A3 420 x 297mm

REV	DATUM	ÄNDRINGEN AVSER	SIGN
HANDLING			
BYGGLOVSHANDLING			
PROJEKTNAMN			
BRF ULLA LYCKAS VÄG 1			
TRIVSELHUS TRIVSELHUS AB 570 10 KORSBERGA TEL 0383-208 00 TRIVSELHUS.SE			
PROJEKTLEDARE			TELEFON
MÅRTEN DAHLQVIST			0383-20846
SIGN	SYSTEM	HUSMODELL	
LH	Pi 240	HUS 1 (LGH 1-3)	
DATUM	PROJEKTNR	OBJEKTNR	AVTALSNR
2017-02-24	P64118	0116654	xxxx
FASTIGHET			
STRETERED 1:1			
MÖLNDALS KOMMUN			
MAC FREEZE			
RITNING			
FASAD 2			
SKALA	RITNINGSNUMMER		
1 : 100	A-40.3-0112		