



— — — FÖRBEREDD FÖR REDOVISAD INREDNING
 ○ AVLOPPSSAM
 ☉ BRANDVARNARE
 ☐ KLINKER
 -B0.9 = BRÖSTNINGSHÖJD
 CD = CENTRALDAMMSUGARE
 DM = DISKMASKIN
 F = FASTA FÖNSTER, ÖVRIGA ÖPPNINGSBARA
 FM = FASADMÄTARSKÅP
 FSH = FÖRESLAGEN SOCKELHÖJD
 FV = FÖRVARING
 G = GARDEROB

GVF =	GOLVVÄRMEFÖRDELARE
HS =	HÖGSKÅP
HT =	HANDUKSTORK
KC =	KOMBICENTRAL
KM =	KOMBIMASKIN
LK-K =	LK-KOPPLINGSSKÅP
RÅ =	RÅGLAS
SG =	SKJUTDÖRR FÖR GARDEROB
SKD =	SKJUTDÖRR
ST =	STÄDSKÅP
SV =	SPALTVENTIL
TF =	TAKFÖNSTER
TG =	TOMTGRÄNS


TM =	TVÄTTMASKIN
TS =	TORKSKÅP
TT =	TORKTUMLARE
U/M =	UGN/MICRO
UVM =	UNDERVATTENMÄTARE
VM =	VATTENMÄTARE
VFS =	VATTENFÖRDELARSKÅP
VP =	VÄRMEPUMP
VUK =	VATTENUTKASTARE
ÖK =	ÖPPNINGSKARM
ÖS =	ÖPPEN SPIS

EV. LEDNINGSSCHAKT OCH TRUMMOR FÖR
VENTILATION OCH AVLOPP ÄR EJ REDOVISADE.
FÖRLÄGGNING FRAMGÅR AV INSTALLATIONS-RITNING.

BIAREA /FRD	5.3 m ²
BYGGNADSAREA /FRD	7.1 m ²


REV	DATUM	ÄNDRINGEN AVSER	SIGN
HANDLING		BYGGLOVSHANDLING	
PROJEKTNAMN		BRF ULLA LYCKAS VÄG 1	
		TRIVSELHUS AB 570 10 KORSBERGA TEL 0383-208 00 TRIVSELHUS.SE	
PROJEKTLEDARE		TELEFON	
MÄRTEN DAHLQVIST		0383-20846	
SIGN	SYSTEM	HUSMODELL	
LH	Pi 240	HUS 5 (LGH 1-2)	
DATUM	PROJEKTNR	OBJEKTNR	AVTALSNR
2017-02-24	P64118	0116654	xxxx
FASTIGHET			
STRETERED 1:1 MÖLNDALS KOMMUN MAC FREEZE			
RITNING			
PLAN 1			
SKALA	RITNINGSNUMMER		
1 : 100	A-40.1-0511		

Dessa ritningar tillhör Trivselhus AB och är skyddade enligt upphovsrättslagen (URL).
De får inte kopieras, spridas eller i övrigt ändras utan upphovsmannens medgivande.

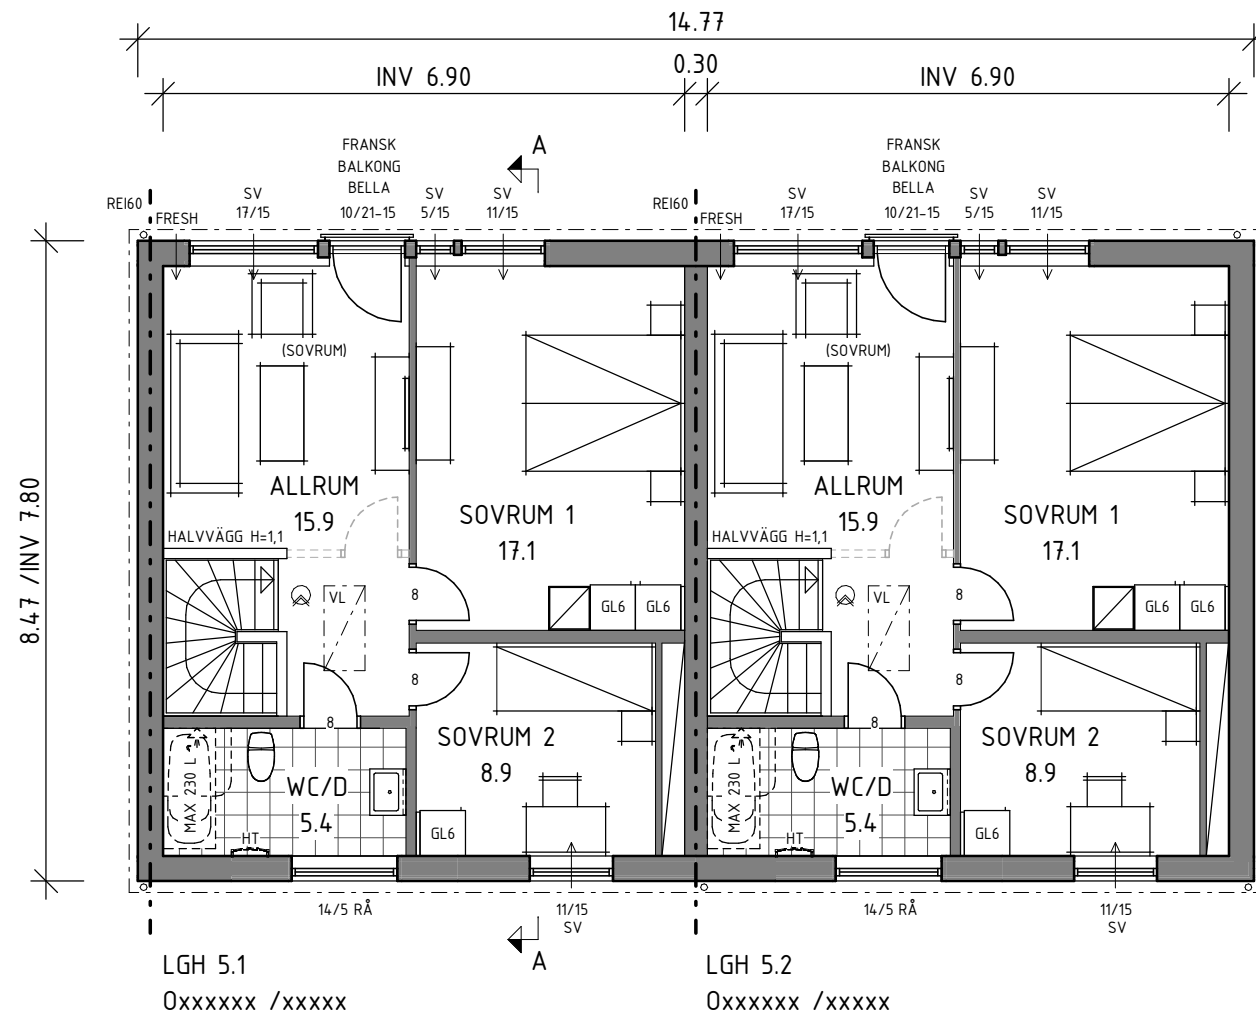

PLAN 2


BOAREA /LGH 53.8 m²
ÖPPN I BJÄLKLAG /LGH 3.2 m²

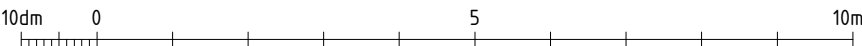

A3 420 x 297mm

REV	DATUM	ÄNDRINGEN AVSER	SIGN
HANDLING			
BYGGLOVSHANDLING			
PROJEKTNAMN			
BRF ULLA LYCKAS VÄG 1			
 TRIVSELHUS TRIVSELHUS AB 570 10 KORSBERGA TEL 0383-208 00 TRIVSELHUS.SE			
PROJEKTLEDARE			
MÅRTEN DAHLQVIST			TELEFON 0383-20846
SIGN	SYSTEM	HUSMODELL	
LH	Pi 240	HUS 5 (LGH 1-2)	
DATUM	PROJEKTNR	OBJEKTNR	AVTALSNR
2017-02-24	P64118	0116654	xxxx
FASTIGHET			
STRETERED 1:1 MÖLNDALS KOMMUN MAC FREEZE			
RITNING			
PLAN 2			
SKALA	RITNINGSNUMMER		
1 : 100	A-40.1-0521		

Dessa ritningar tillhör Trivselhus AB och är skyddade enligt upphovsrättslagen (URL).
De får inte kopieras, spridas eller i övrigt ändras utan upphovsmannens medgivande.

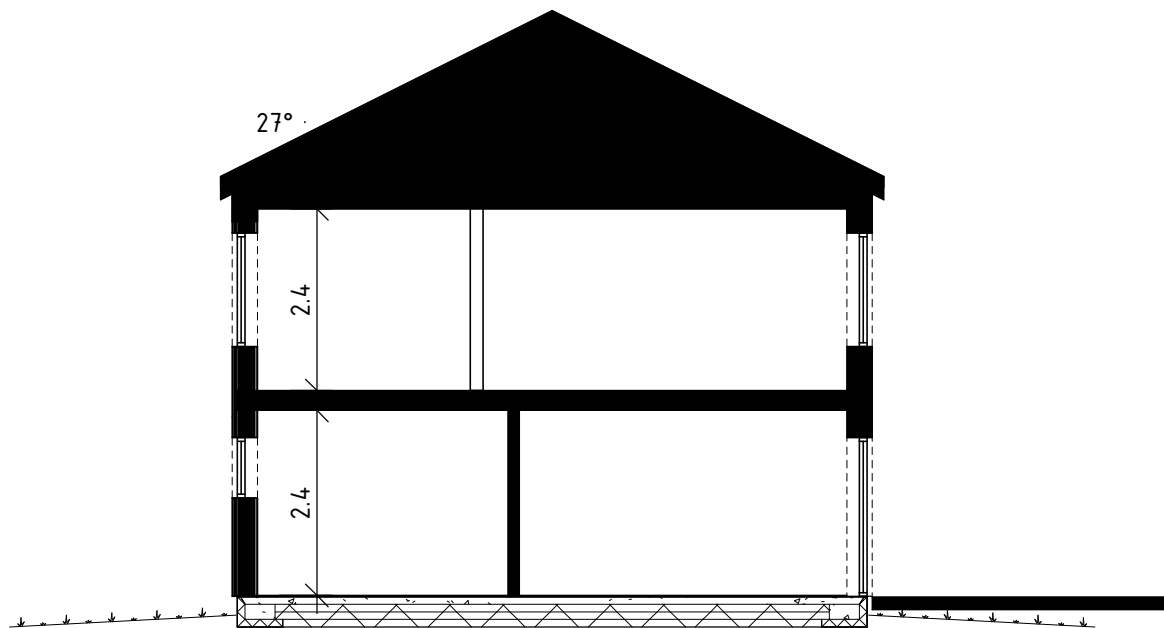

SEKTION A-A




A3 420 x 297mm

REV	DATUM	ÄNDRINGEN AVSER		SIGN
HANDLING				
BYGGLOVSHANDLING				
PROJEKTNAMN				
BRF ULLA LYCKAS VÄG 1				
 TRIVSELHUS TRIVSELHUS AB 570 10 KORSBERGA TEL 0383-208 00 TRIVSELHUS.SE				
PROJEKTLEDARE				TELEFON
MÅRTEN DAHLQVIST				0383-20846
SIGN	SYSTEM	HUSMODELL		
LH	Pi 240	HUS 5 (LGH 1-2)		
DATUM	PROJEKTNR	OBJEKTNR	AVTALSNR	
2017-02-24	P64118	0116654	xxxx	
FASTIGHET				
STRETERED 1:1				
MÖLNDALS KOMMUN				
MAC FREEZE				
RITNING				
SEKTION				
SKALA		RITNINGSNUMMER		
1 : 100		A-40.2-0511		



FASAD MOT NORR

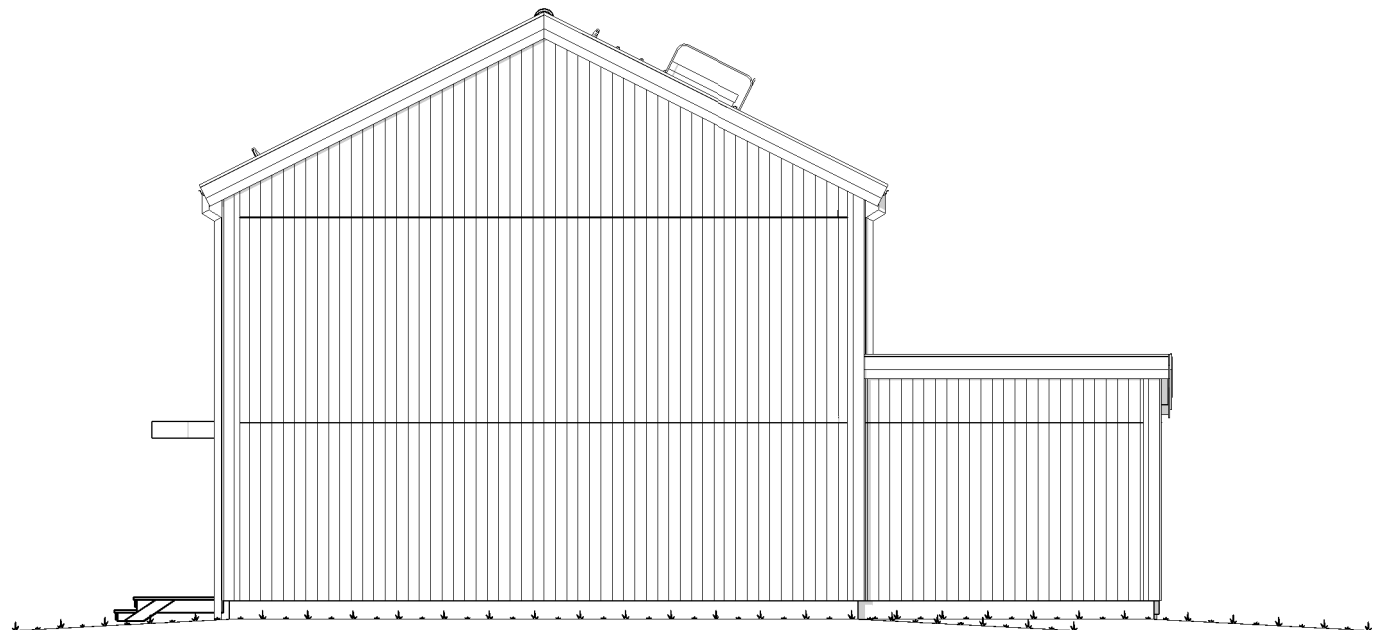


FASAD MOT VÄSTER

- BLIVANDE MARK
- - - - -


BEFINTLIG MARK
- . - . - .

GATA

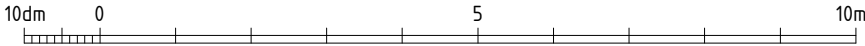


REV	DATUM	ÄNDRINGEN AVSER		SIGN
HANDLING				
BYGGLOVSHANDLING				
PROJEKTNAMN				
BRF ULLA LYCKAS VÄG 1				
TRIVSELHUS TRIVSELHUS AB 570 10 KORSBERGA TEL 0383-208 00 TRIVSELHUS.SE				
PROJEKTLEDARE				TELEFON
MÄRTEN DAHLQVIST				0383-20846
SIGN	SYSTEM	HUSMODELL		
LH	Pi 240	HUS 5 (LGH 1-2)		
DATUM	PROJEKTNR	OBJEKTNR	AVTALSNR	
2017-02-24	P64118	0116654	xxxx	
FASTIGHET				
STRETERED 1:1				
MÖLNDALS KOMMUN				
MAC FREEZE				
RITNING				
FASAD 1				
SKALA		RITNINGSNUMMER		
1 : 100		A-40.3-0511		

Dessa ritningar tillhör Trivselhus AB och är skyddade enligt upphovsrättslagen (URL).
De får inte kopieras, spridas eller i övrigt ändras utan upphovsmannens medgivande.

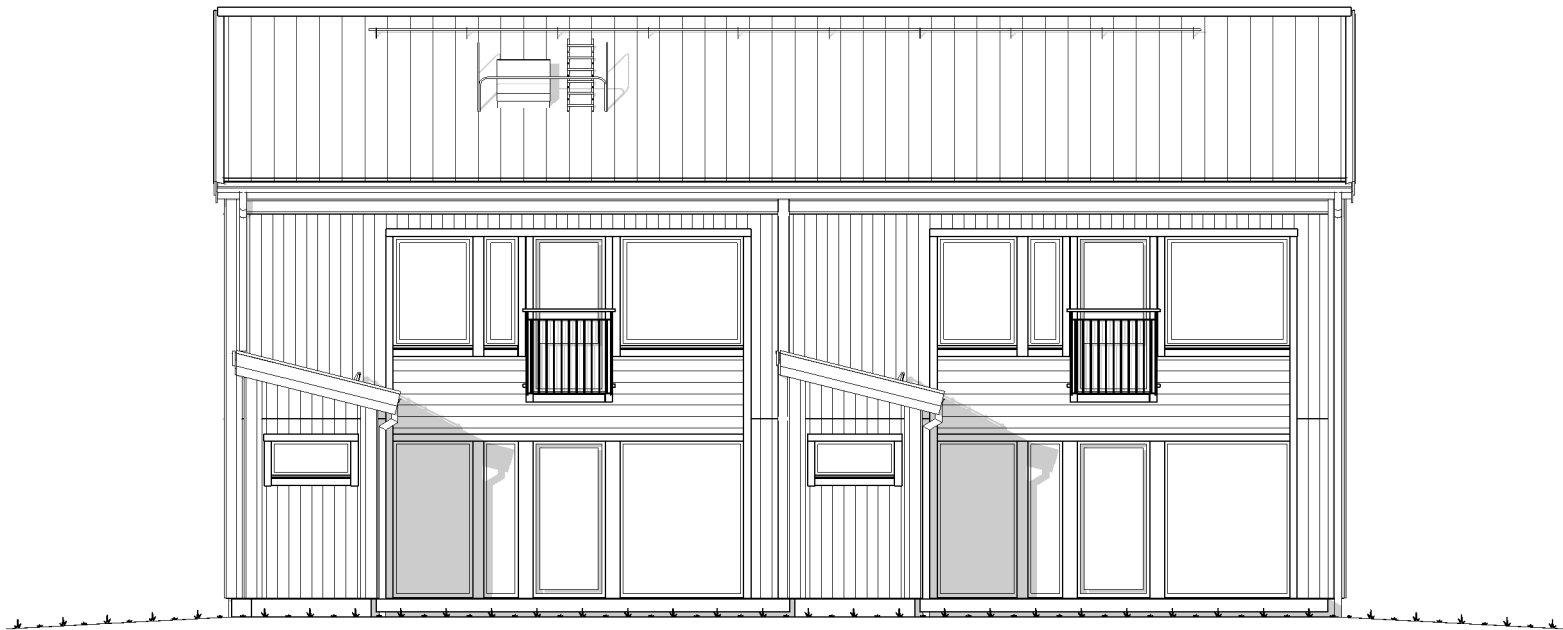

FASAD MOT SÖDER

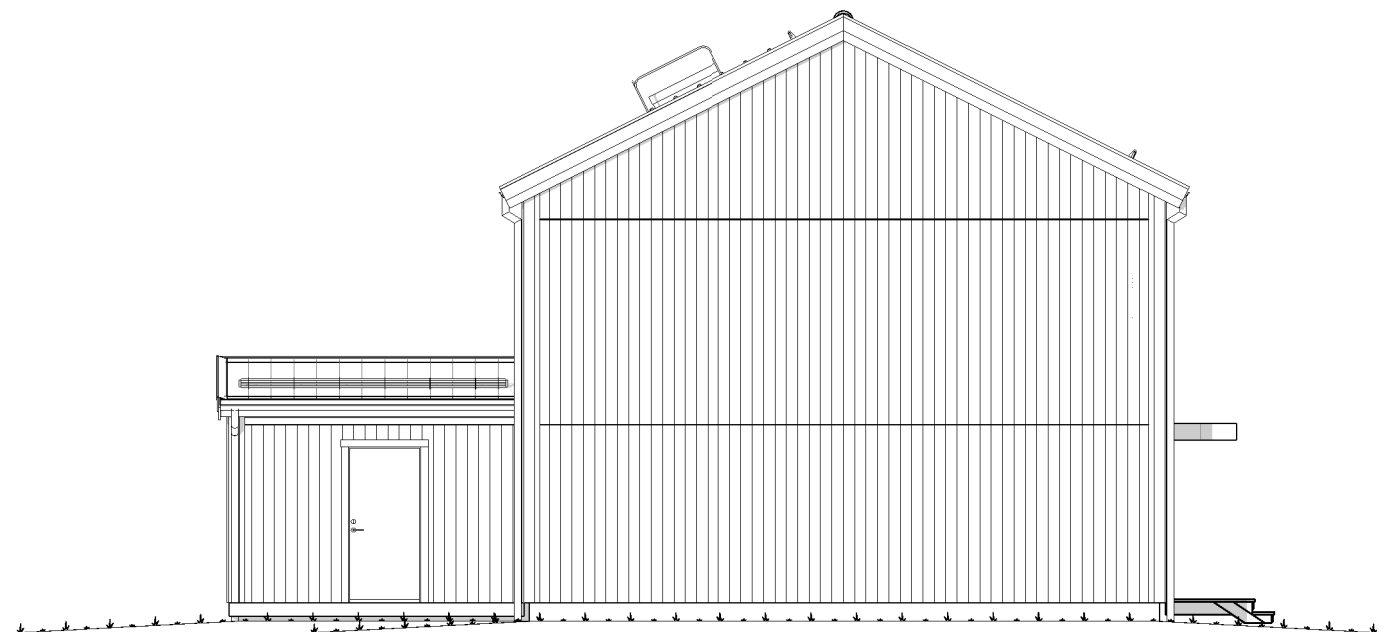

FASAD MOT ÖSTER

- — — — — BLIVANDE MARK
- - - - - BEFINTLIG MARK
- . - . - . GATA



A3 420 x 297mm

REV	DATUM	ÄNDRINGEN AVSER	SIGN
HANDLING			
BYGGLOVSHANDLING			
PROJEKTNAMN			
BRF ULLA LYCKAS VÄG 1			
 TRIVSELHUS TRIVSELHUS AB 570 10 KORSBERGA TEL 0383-208 00 TRIVSELHUS.SE			
PROJEKTLEDARE			TELEFON
MÅRTEN DAHLQVIST			0383-20846
SIGN	SYSTEM	HUSMODELL	
LH	Pi 240	HUS 5 (LGH 1-2)	
DATUM	PROJEKTNR	OBJEKTNR	AVTALSNR
2017-02-24	P64118	0116654	xxxx
FASTIGHET			
STRETERED 1:1 MÖLNDALS KOMMUN MAC FREEZE			
RITNING			
FASAD 2			
SKALA	RITNINGSNUMMER		
1 : 100	A-40.3-0512		